

# PODDASZE


## Remont sanitariatów i pomieszczenia socjalnego

Widoki ścian

Skala 1 : 50

WIDOK A

WIDOK B

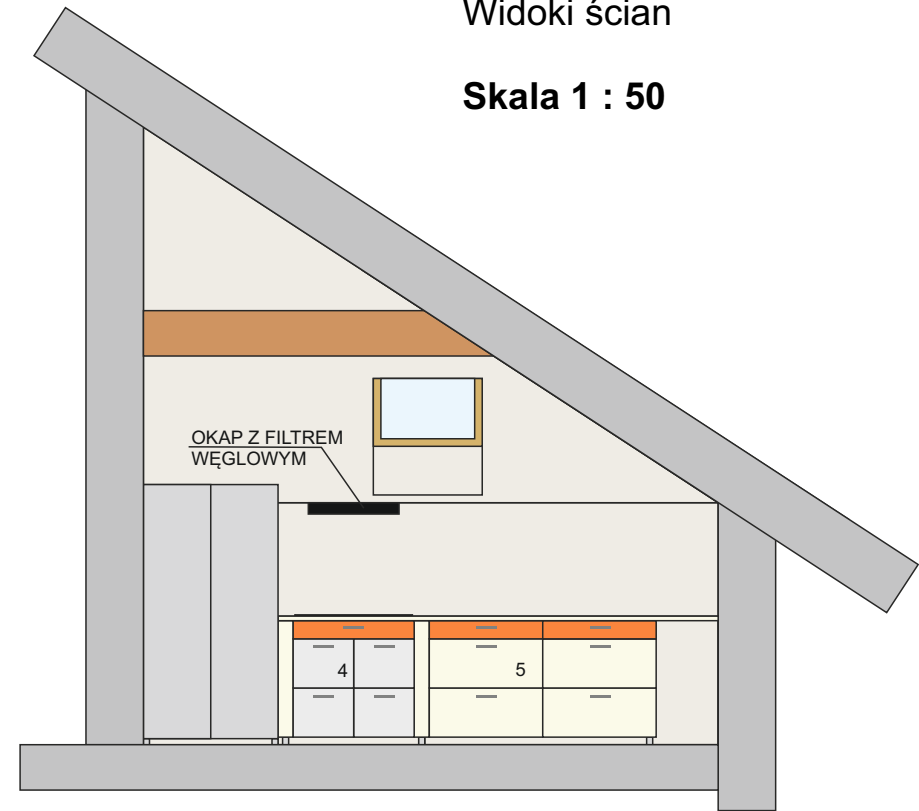


Inwestor:			Prokuratura Regionalna w Białymstoku 15-950 Białystok, ul. Włókiennicza 32		
Projektant: architektura		mgr inż. arch. Hanna Małgorzata Kulińska		Nr uprawnień: BL/126/94	
<b>PODDASZE - remont sanitariatów i pokoju socjalnego</b>					
Obiekt: Prokuratura Regionalna w Białymstoku			Rysunek: Widok ścian A i B - pom. socjalne		
Skala: <b>1 : 50</b>		Data: <b>28 maj 2026</b>		Arkusz: <b>3</b>	

**PODDASZE**  
**Remont sanitariatów**  
**i pomieszczenia socjalnego**


Widoki ścian

**Skala 1 : 50**

**WIDOK C**

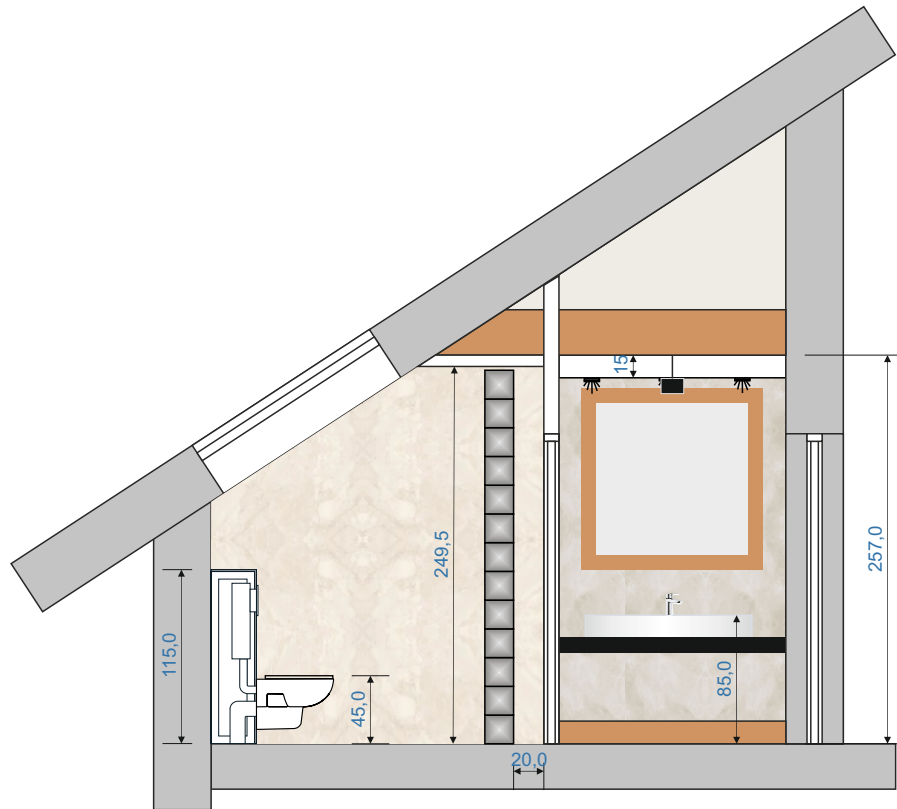

**WIDOK D**

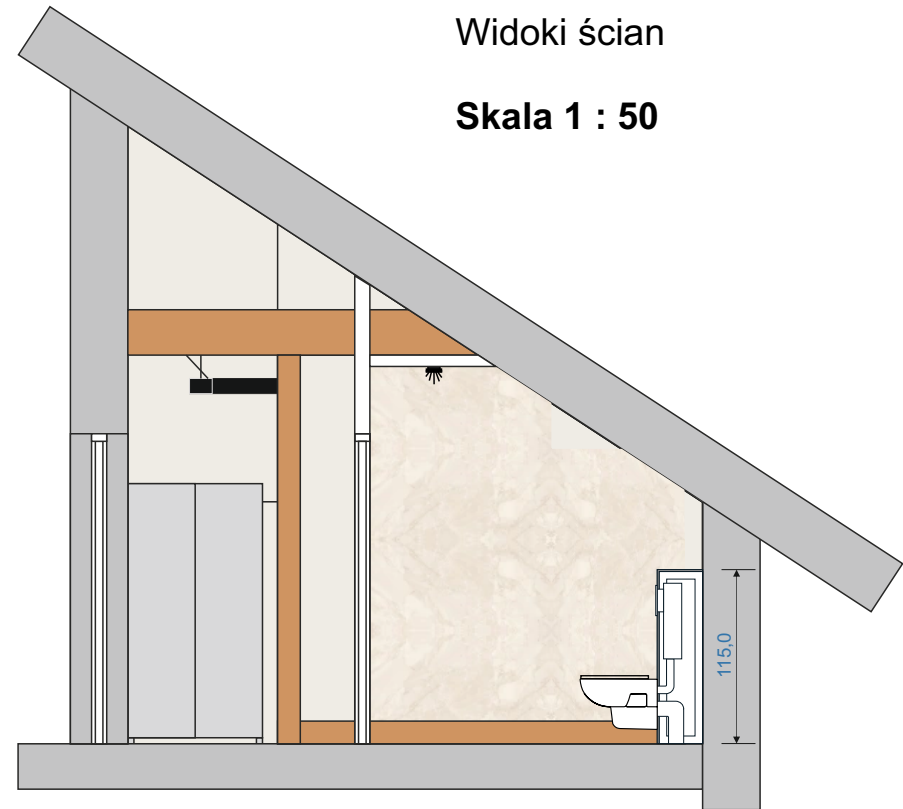

**TOALETA DAMSKA**

Inwestor:			Prokuratura Regionalna w Białymstoku 15-950 Białystok, ul. Włókiennicza 32		
Projektant: architektura		mgr inż. arch. Hanna Małgorzata Kulińska		Nr uprawnień: BL/126/94	
<b>PODDASZE - remont sanitariatów i pokoju socjalnego</b>					
Obiekt: Prokuratura Regionalna w Białymstoku			Rysunek: Widok ścian C i D - Toaleta damska		
Skala: <b>1 : 50</b>		Data: <b>28 maj 2026</b>		Arkusz: <b>4</b>	



**PODDASZE**  
**Remont sanitariatów**  
**i pomieszczenia socjalnego**

Widoki ścian

**Skala 1 : 50**

**WIDOK E**

**WIDOK F**

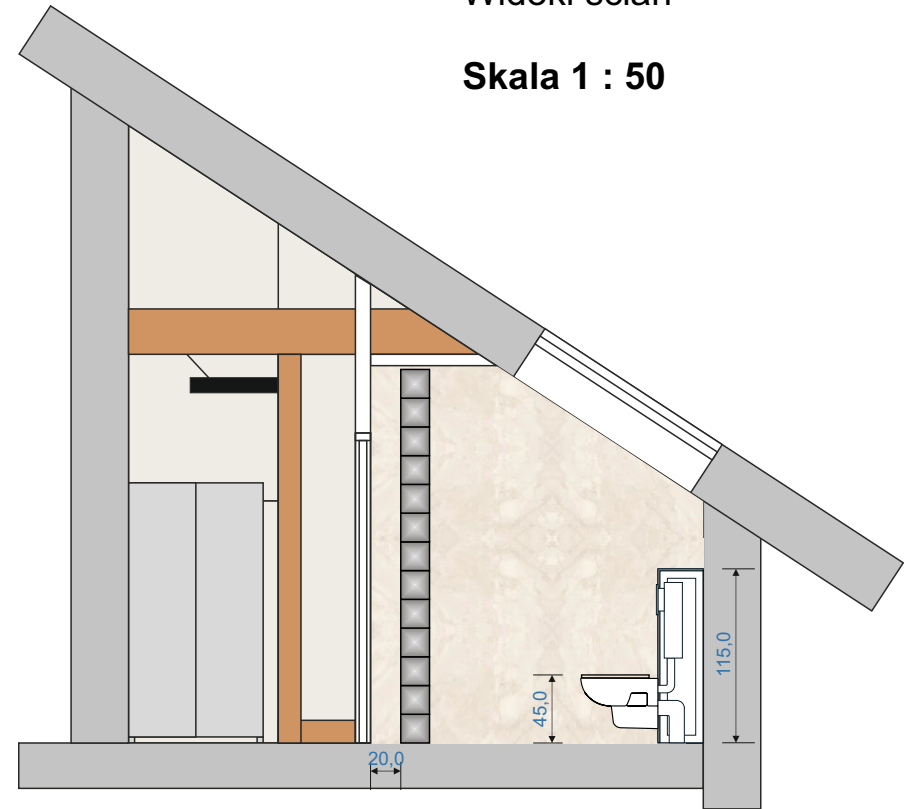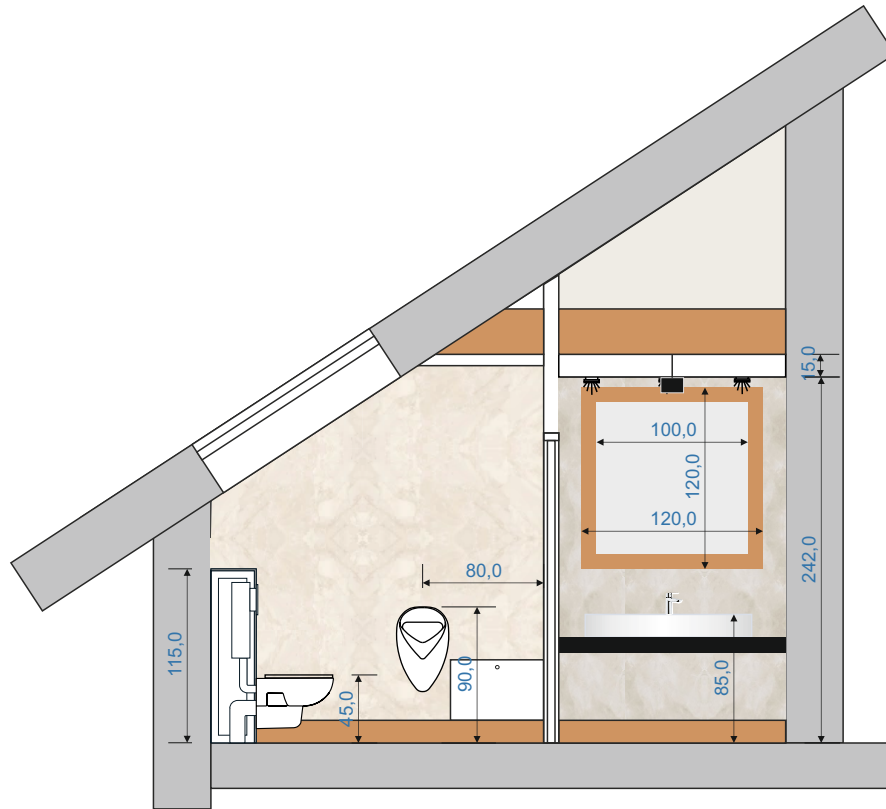

**TOALETA MĘSKA**


Inwestor:			Prokuratura Regionalna w Białymstoku 15-950 Białystok, ul. Włókiennicza 32		
Projektant: architektura		mgr inż. arch. Hanna Małgorzata Kulińska		Nr uprawnień: BL/126/94	
<b>PODDASZE - remont sanitariatów i pokoju socjalnego</b>					
Obiekt: Prokuratura Regionalna w Białymstoku			Rysunek: Widok ścian E i F - Toaleta męska		
Skala: <b>1 : 50</b>		Data: <b>28 maj 2026</b>		Arkusz: <b>5</b>	

# PODDASZE Remont sanitariatów i pomieszczenia socjalnego

WIDOK G

Widoki ścian

Skala 1 : 50

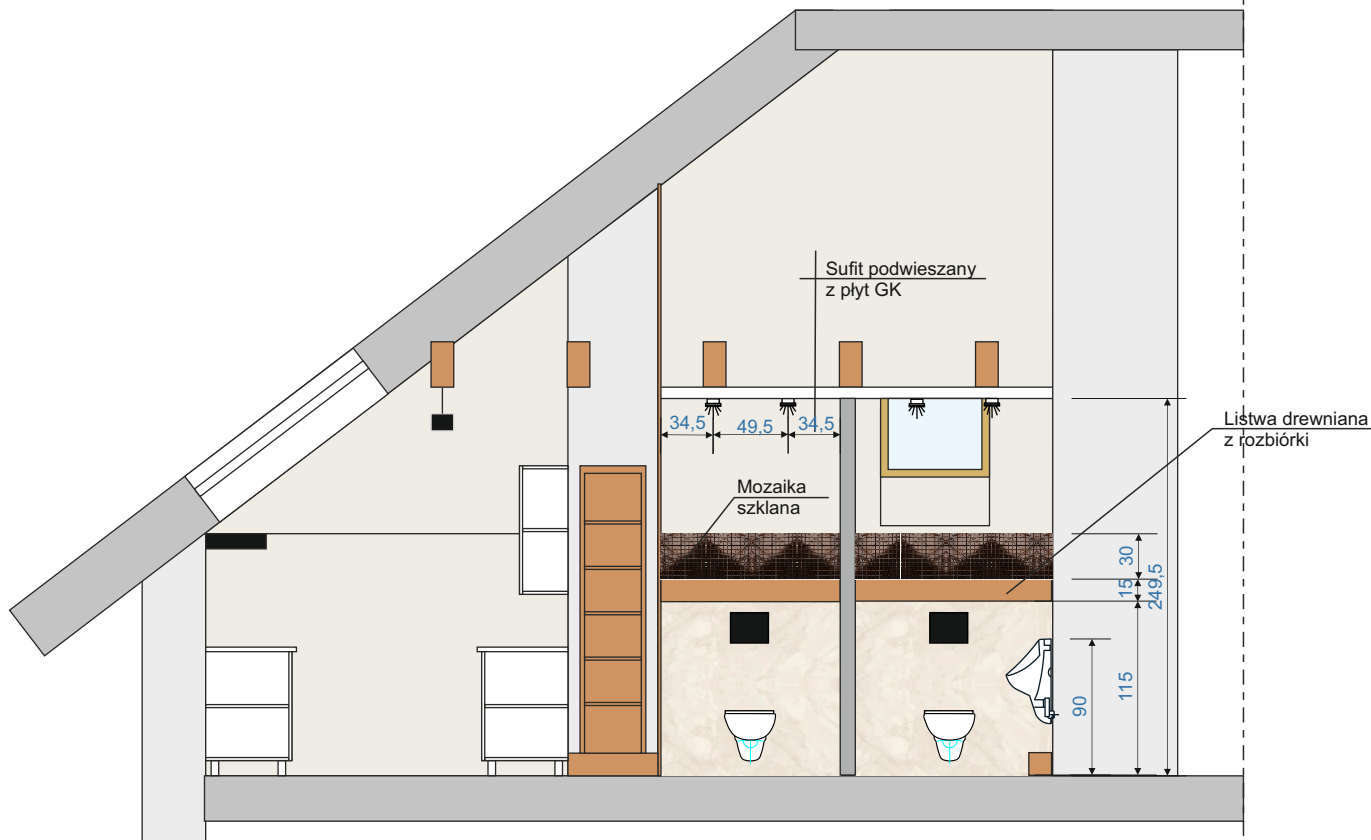


Inwestor: <b>Prokuratura Regionalna w Białymstoku</b> 15-950 Białystok, ul. Włókiennicza 32		
Projektant: architektura	<b>mgr inż. arch. Hanna Małgorzata Kulińska</b>	Nr uprawnień: <b>BL/126/94</b>
<b>PODDASZE - remont sanitariatów i pokoju socjalnego</b>		
Obiekt: <b>Prokuratura Regionalna w Białymstoku</b>	Rysunek: <b>Widok ściany G</b>	
Skala: <b>1 : 50</b>	Data: <b>28 maj 2026</b>	Arkusz: <b>6</b>

**PODDASZE**  
**Remont sanitariatów**  
**i pomieszczenia socjalnego**

WIDOK H

Widoki ścian

Skala 1 : 50

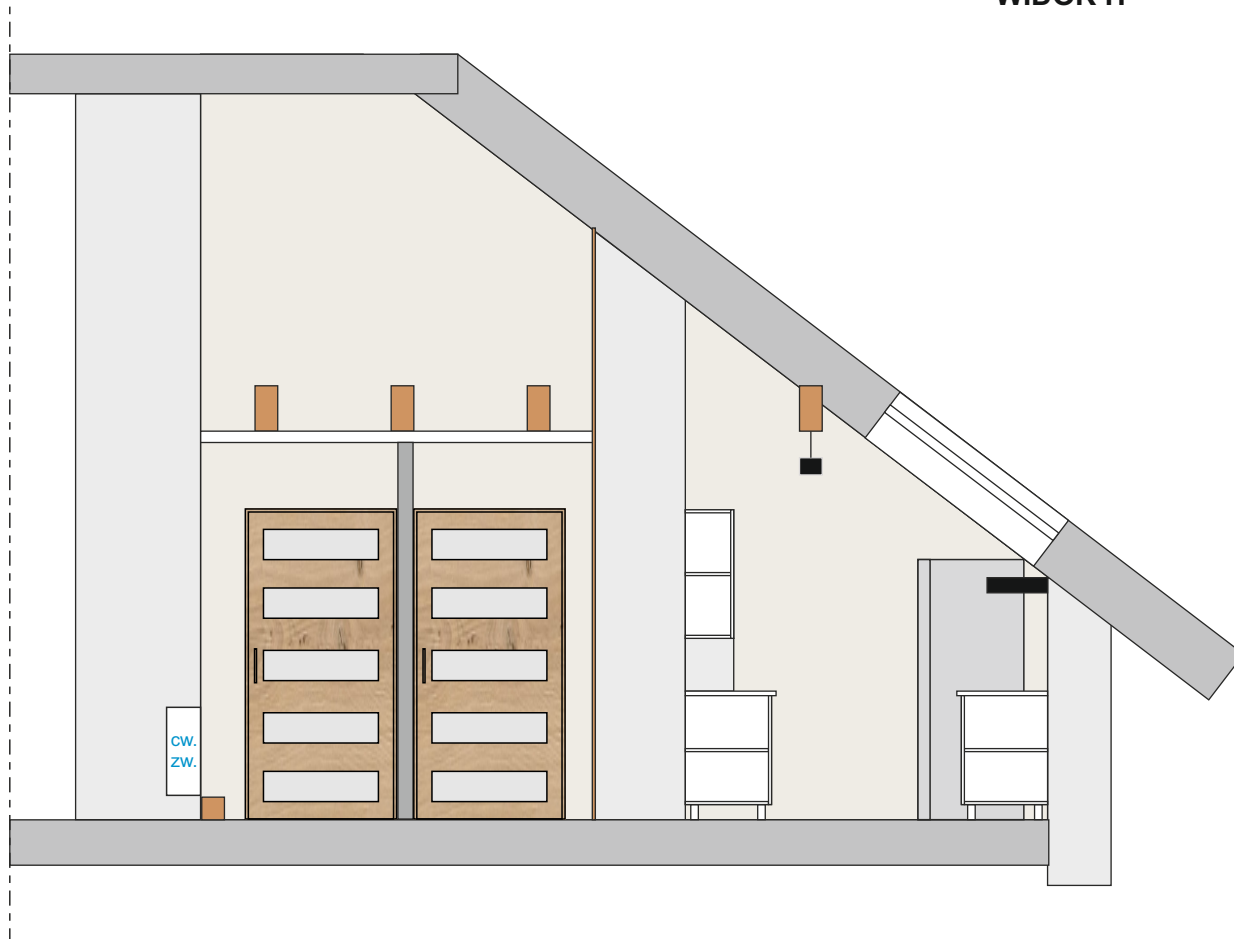

Inwestor: <b>Prokuratura Regionalna w Białymstoku</b> 15-950 Białystok, ul. Włókiennicza 32		
Projektant: architektura	<b>mgr inż. arch. Hanna Małgorzata Kulińska</b>	Nr uprawnień: <b>BL/126/94</b>
<b>PODDASZE - remont sanitariatów i pokoju socjalnego</b>		
Obiekt: <b>Prokuratura Regionalna w Białymstoku</b>	Rysunek: <b>Widok ściany H</b>	
Skala: <b>1 : 50</b>	Data: <b>28 maj 2026</b>	Arkusz: <b>7</b>