

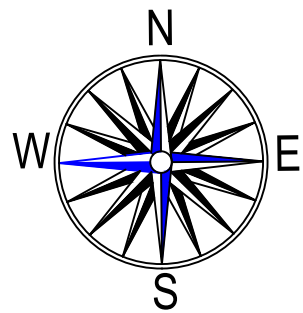


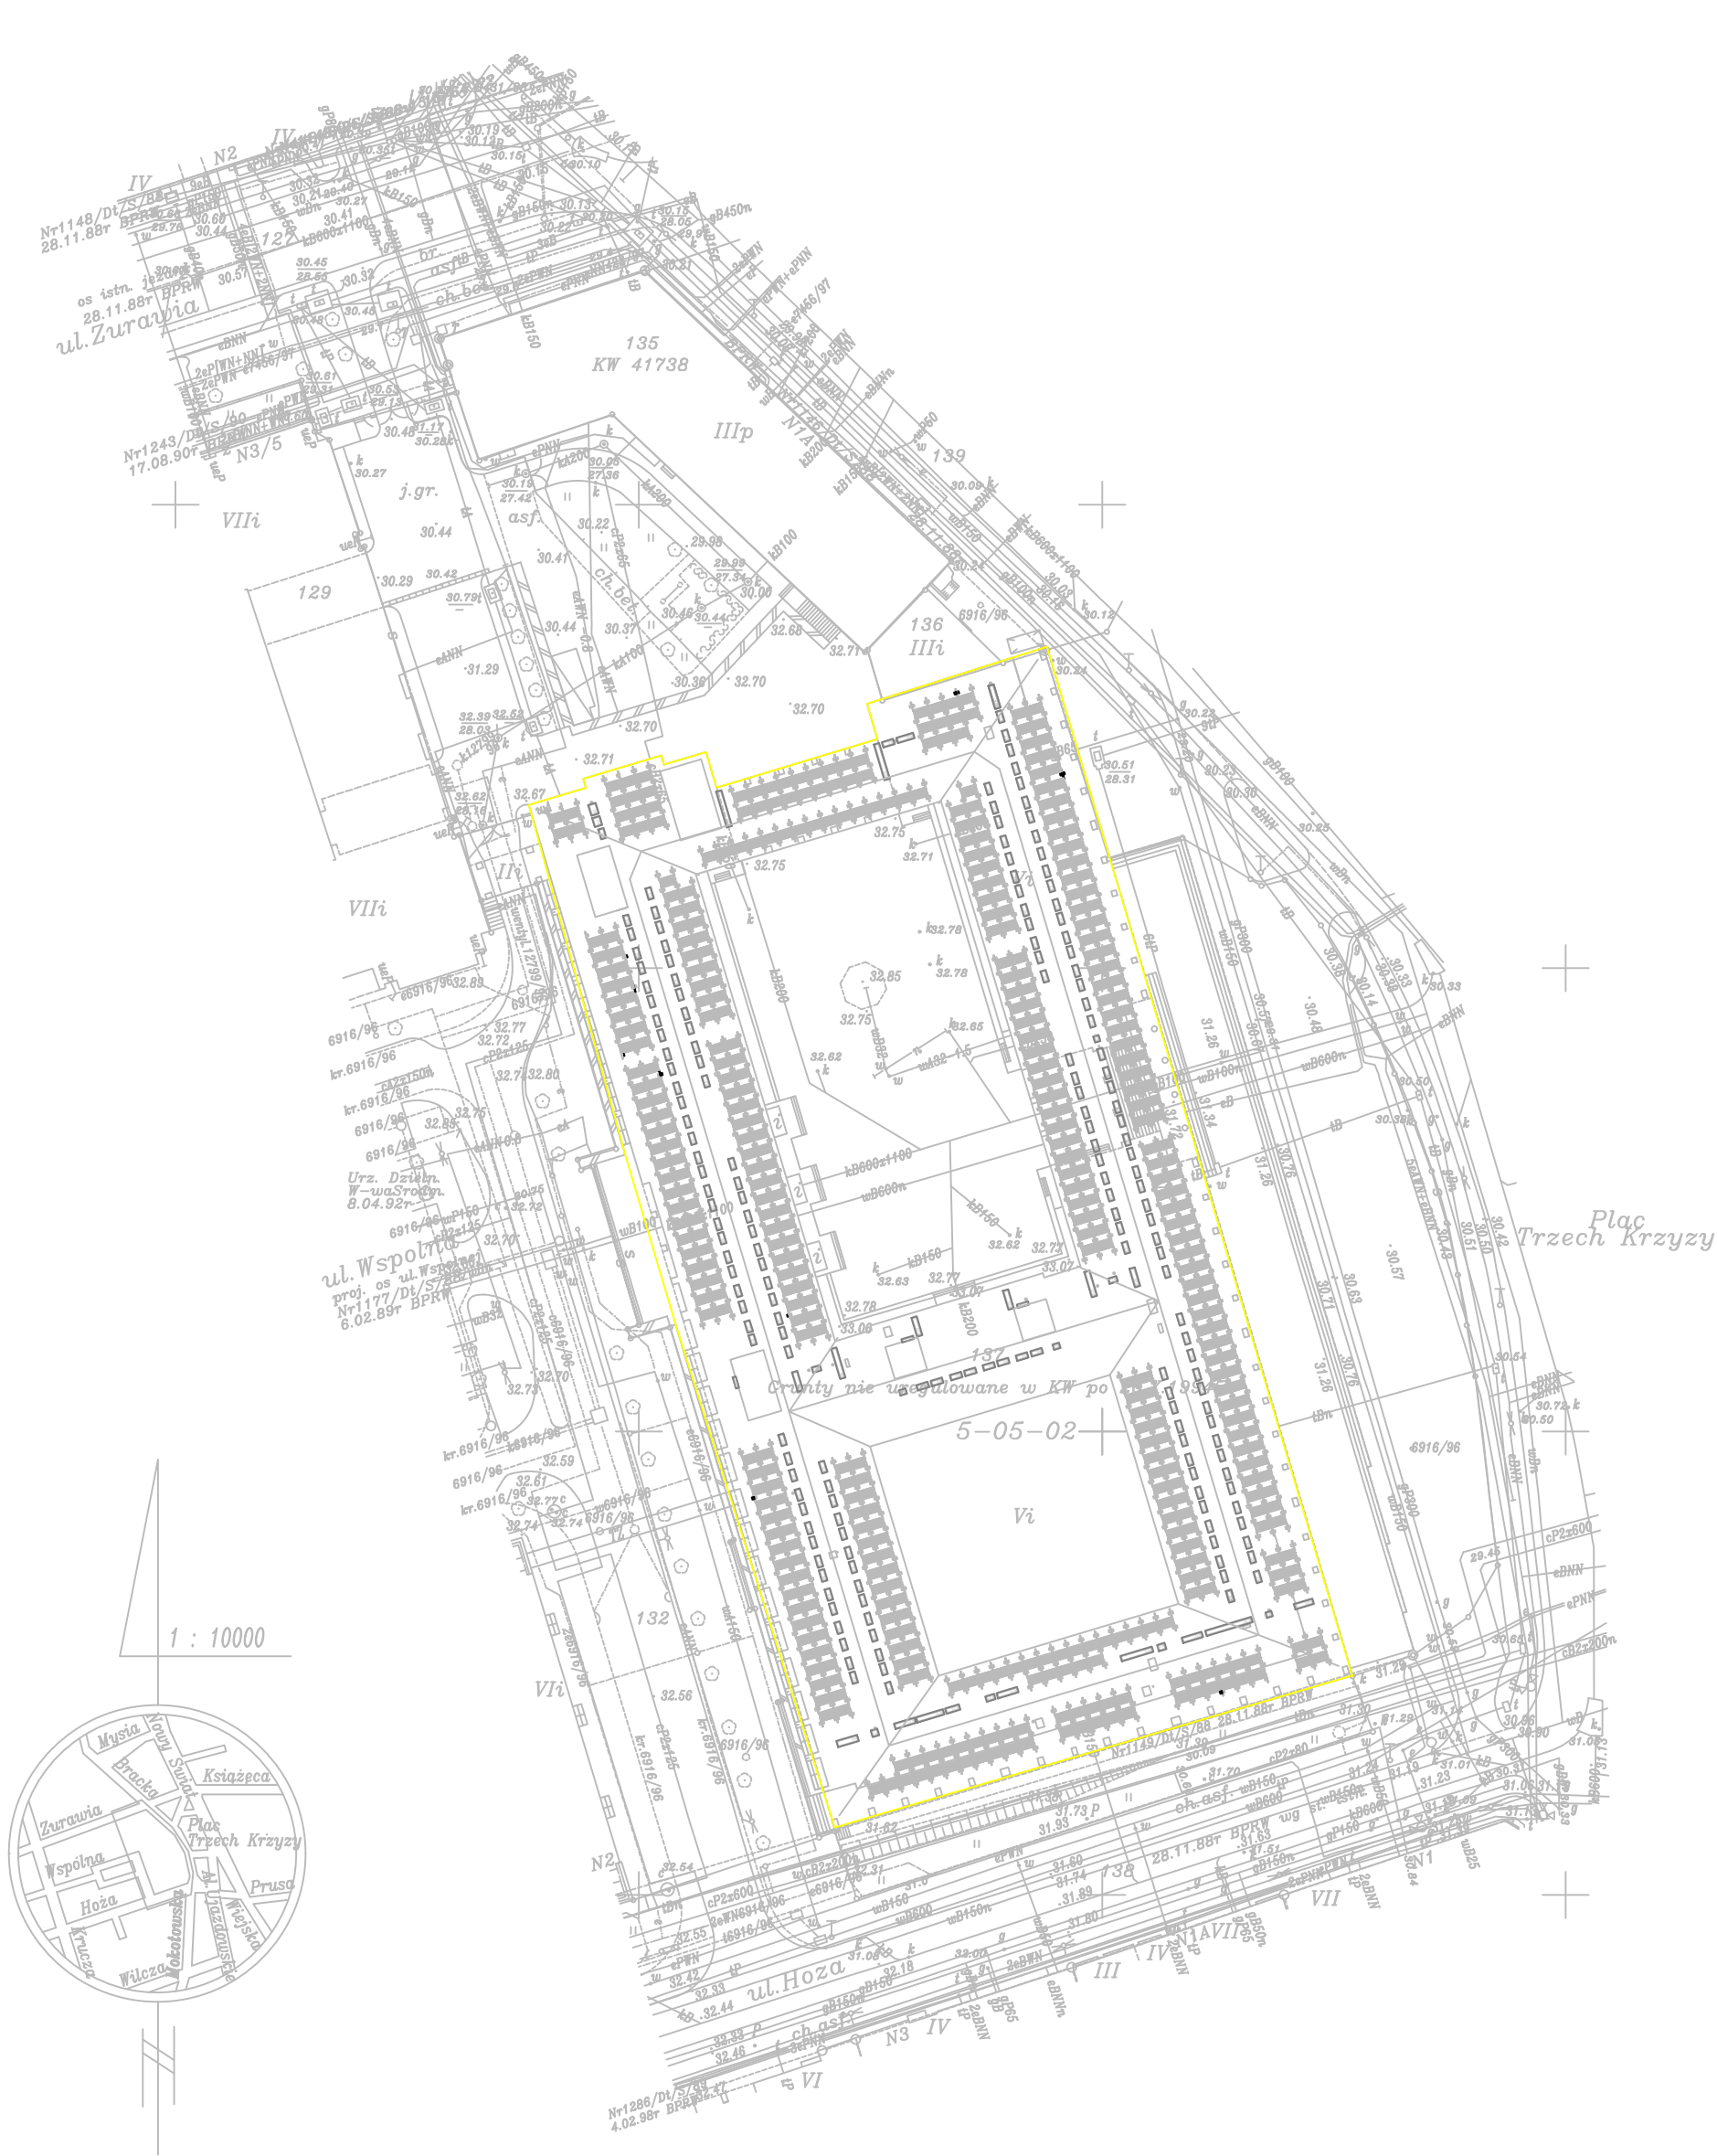

Kontur obiektu inwestycji

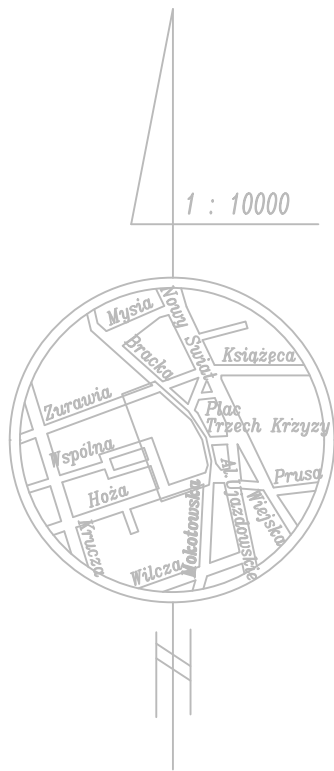

Jednostka projektowa: Kompleksowe usługi elektroenergetyczne, budowlane i projektowe Sebastian Wasztan 01-625 Warszawa, ul. Mickiewicza 37, lokal nr 58		Inwestor: Ministerstwo Przedsiębiorczości i technologii Pl. Trzech Krzyży 3/5, 00-507 Warszawa		
Przedmiot opracowania: PROJEKT INSTALACJI ODROMOWEJ BUDYNKU MINISTERSTWA PRZEDSIĘBIORCZOŚCI I TECHNOLOGII PRZY PLACU TRZECZ KRZYŻY 3/5 W WARSZAWIE		Objekt: dz. nr 137, Obręb 5-05-02 ul.Trzech Krzyży 3/5 00-507 Warszawa		
Nazwa rysunku: Plan sytuacyjny	Format:	Data:	Projektant:	Paweł Król
	A2	22.02.2021	Rysował:	Nazar Bardzii
	Nr schematu: E10		Opracowanie:	Sebastian Wasztan
Znak sprawy:				