


KOLORYSTYKA:
ŚCIANY:blacha-srebrna
DACH:blacha-srebrna
BRAMA:drewniana

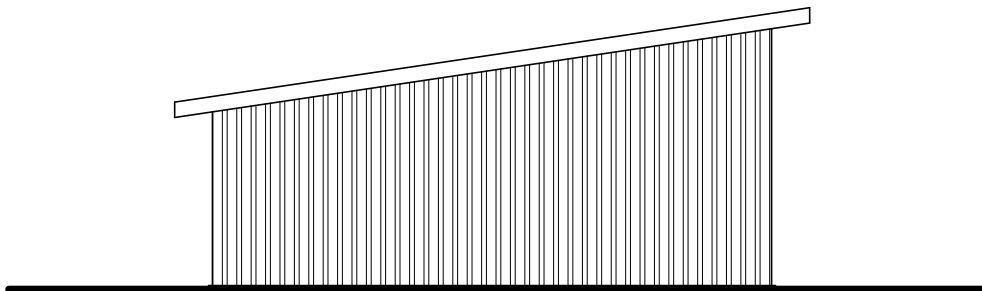

OBIEKT:

OBIEKT	BUDYNEK GOSPODARCZY	
ADRES	nr geod. działki 3057 Bielsk Podlaski	
PRZEDMIOT RYSUNKU	WIDOK ELEWACJI WSCHODNIEJ	SKALA 1:100
OPRACOWANIE	IMIE I NAZWISKO	UPRAWNIENIA
ARCHITEKT	MARIUSZ NIEWIŃSKI	Bt-PdOKK/85/06/2007
ASYSTENT	KLAUDIA RZEPNIEWSKA	