



Wyniesienie w skali 1:1000

Skala 1:5000

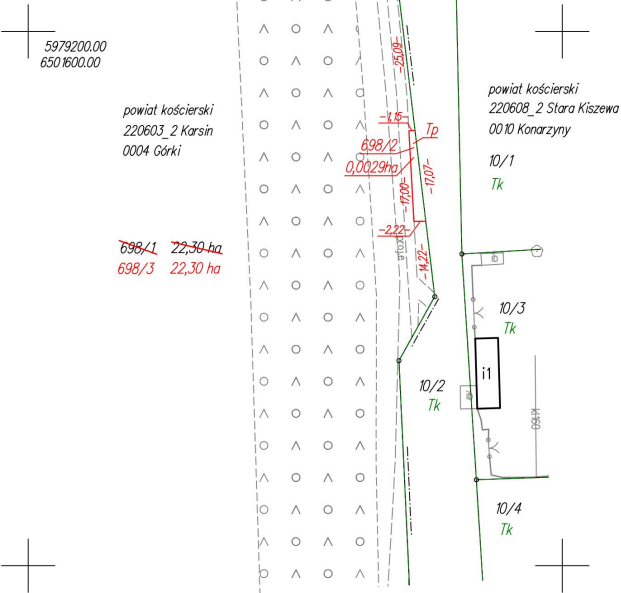

Małgorzata Cymerys
Elektronicznie podpisany przez
Małgorzata Cymerys
Data: 2025.10.27
22:35:34 +01'00'

5979500.00
6501000.00

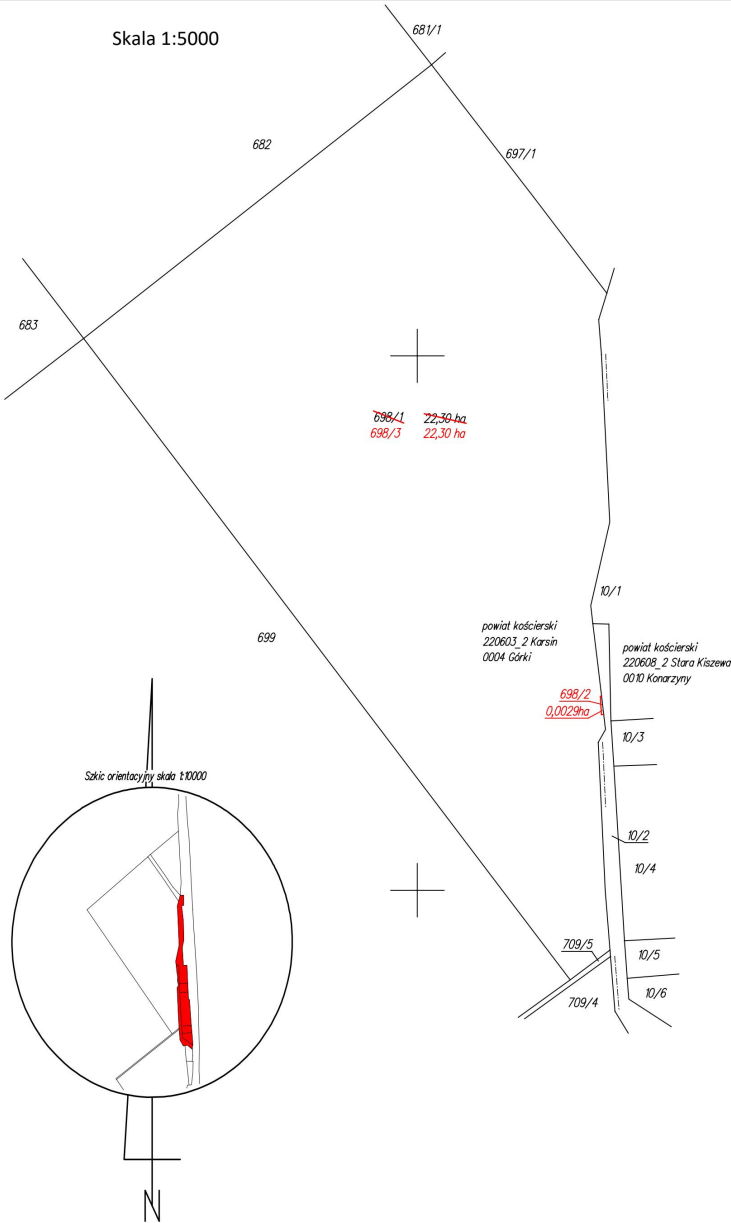

WYKAZ ZMIAN GRUNTOWYCH

Krzysztof Myszk
Elektronicznie podpisany przez Krzysztof Myszk
Data: 2024.11.15 09:50:21
+01'00'

STAN DOTYCHCZASOWY							Nomenklatura prawna	STAN NOWY							
Nr jedn. rejestr.	Numer działki	Rodzaj użytku i klasa			Powierzchnia ha			Numer działki	Rodzaj użytku i klasa			Powierzchnia ha			
		OFU	OZU	OZK	użytku i klas	działki			OFU	OZU	OZK	użytku i klas	działki		
G.1	698/1	Ls			22,30	22,30		698/2	Tp			0,0029	0,0029		
								698/3	Ls			22,30	22,30		
					Razem	22,30							Razem	22,30	22,30

Powierzchnia działki nr 698/3 po podziale została obliczona przez różnicę

woj.: pomorskie
powiat: kościerski
Jedn. Ewid.: 220603_2 Karsin
obręb: 0004 Górki
działka nr: 698/1
Adres: Górki
ID zgł: 6640.206.2021

MAPA Z PROJEKTEM PODZIAŁU NIERUCHOMOŚCI
opracowana w trybie przepisów ustawy o gospodarce nieruchomościami z dn. 21 sierpnia 1997r. (Dz. U z 2024r. poz 1145 z późn. zm.) oraz ustawy o transporcie kolejowym z dn. 28 marca 2003r. (Dz. U z 2024r. poz 697, 731 z późn. zm.)
SKALA 1:5000

Wykazane na mapie granice nieruchomości podlegającej podziałowi są zgodne z danymi ewidencyjnymi.

Wykonawca: MGGP GRUPA MGGP
ul. Kaczkowskiego 6, 33-100 Tarnów
NIP: 7342480395
Data: 08.10.2024

Kierownik pracy geodezyjnej:
Geodeta Uprawniony
mgr inż. Emil Rutkowski
Nr upr. 23524

GEODETA
mgr inż. Emil Rutkowski
upr. zaw. 23524

Signed by /
Podpisano przez:
EMIL RUTKOWSKI
Date / Data:
2024-11-02 11:39