



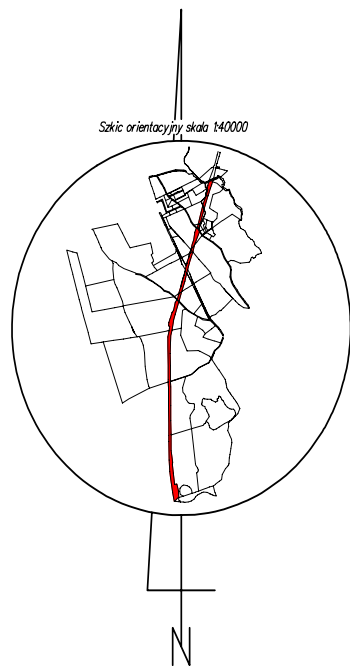

POMORSKI URZĄD WOJEWÓDZKI W GDAŃSKU

WYDZIAŁ INFRASTRUKTURY

Załącznik nr 2 ark. 155  
do decyzji Wojewody Pomorskiego  
nr WI-V.747.1.1.2025.EB

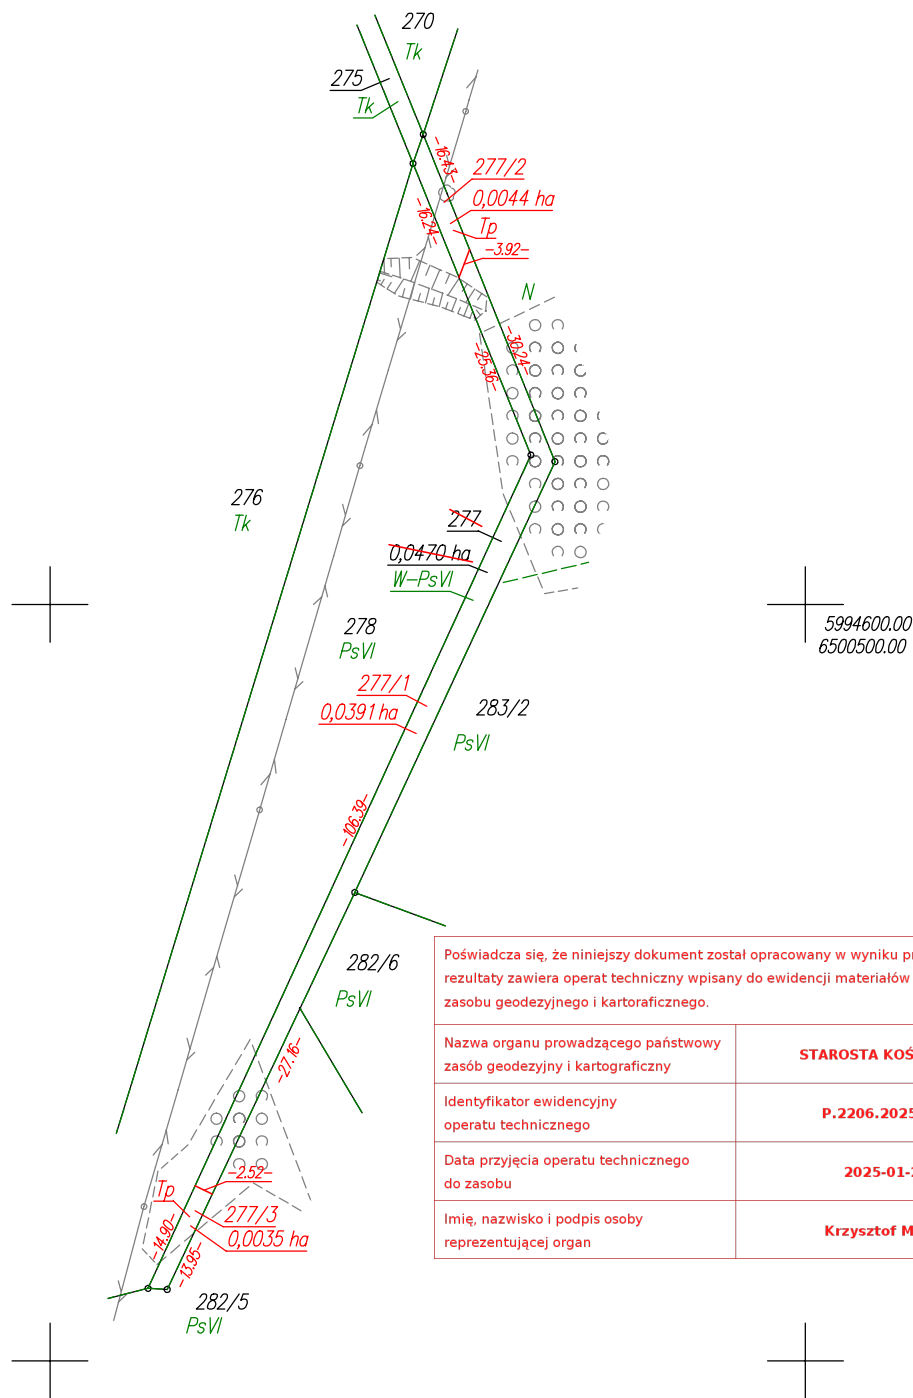

WYKAZ ZMIAN GRUNTOWYCH

| STAN DOTYCHCZASOWY |               |                       |     |       |                 |         | Nomenklatura prawna | STAN NOWY     |                       |       |        |                 |         |        |
|--------------------|---------------|-----------------------|-----|-------|-----------------|---------|---------------------|---------------|-----------------------|-------|--------|-----------------|---------|--------|
| Nr jedn. rejestr.  | Numer działki | Rodzaj użytku i klasa |     |       | Powierzchnia ha |         |                     | Numer działki | Rodzaj użytku i klasa |       |        | Powierzchnia ha |         |        |
|                    |               | OFU                   | OZU | OZK   | użytku i klas   | działki |                     |               | OFU                   | OZU   | OZK    | użytku i klas   | działki |        |
| G.28               | 277           | W                     | Ps  | VI    | 0,0470          | 0,0470  | GD1E/00000818/8     | 277/1         | W                     | Ps    | VI     | 0,0391          | 0,0391  |        |
|                    |               |                       |     |       |                 |         |                     |               | 277/2                 | Tp    |        |                 | 0,0044  | 0,0044 |
|                    |               |                       |     |       |                 |         |                     |               | 277/3                 | Tp    |        |                 | 0,0035  | 0,0035 |
|                    |               |                       |     |       |                 |         |                     |               |                       |       |        |                 |         |        |
|                    |               |                       |     | Razem | 0,0470          | 0,0470  |                     |               |                       | Razem | 0,0470 | 0,0470          |         |        |

Powierzchnia działki nr 277/1 po podziale została obliczona przez różnicę

woj.: pomorskie  
powiat: kościerski  
Jedn. Ewid.: 220604\_2 Kościerzyna - G  
obręb: 0025 Sarnowy  
działka nr: 277  
Adres: Sarnowy  
ID zgł: 6640.228.2021

MAPA Z PROJEKTEM PODZIAŁU NIERUCHOMOŚCI

opracowana w trybie przepisów ustawy o gospodarce nieruchomościami z dn. 21 sierpnia 1997r. (Dz. U z 2024r. poz 1145 z późn. zm.) oraz ustawy o transporcie kolejowym z dn. 28 marca 2003r. (Dz. U z 2024r. poz 697, 731 z późn. zm.)

SKALA 1:1000

Wykazane na mapie granice nieruchomości podlegającej podziałowi są zgodne z danymi ewidencyjnymi.

Wykonawca:

**MGGP**  
GRUPA MGGP

ul. Kaczkowskiego 6, 33-100 Tarnów  
NIP: 7342480395  
Data: 12.12.2024

Kierownik pracy geodezyjnej:

Geodeta Uprawniony  
mgr inż. Emil Rutkowski  
Nr upr. 23524