




Elewacja frontowa- zachodnia

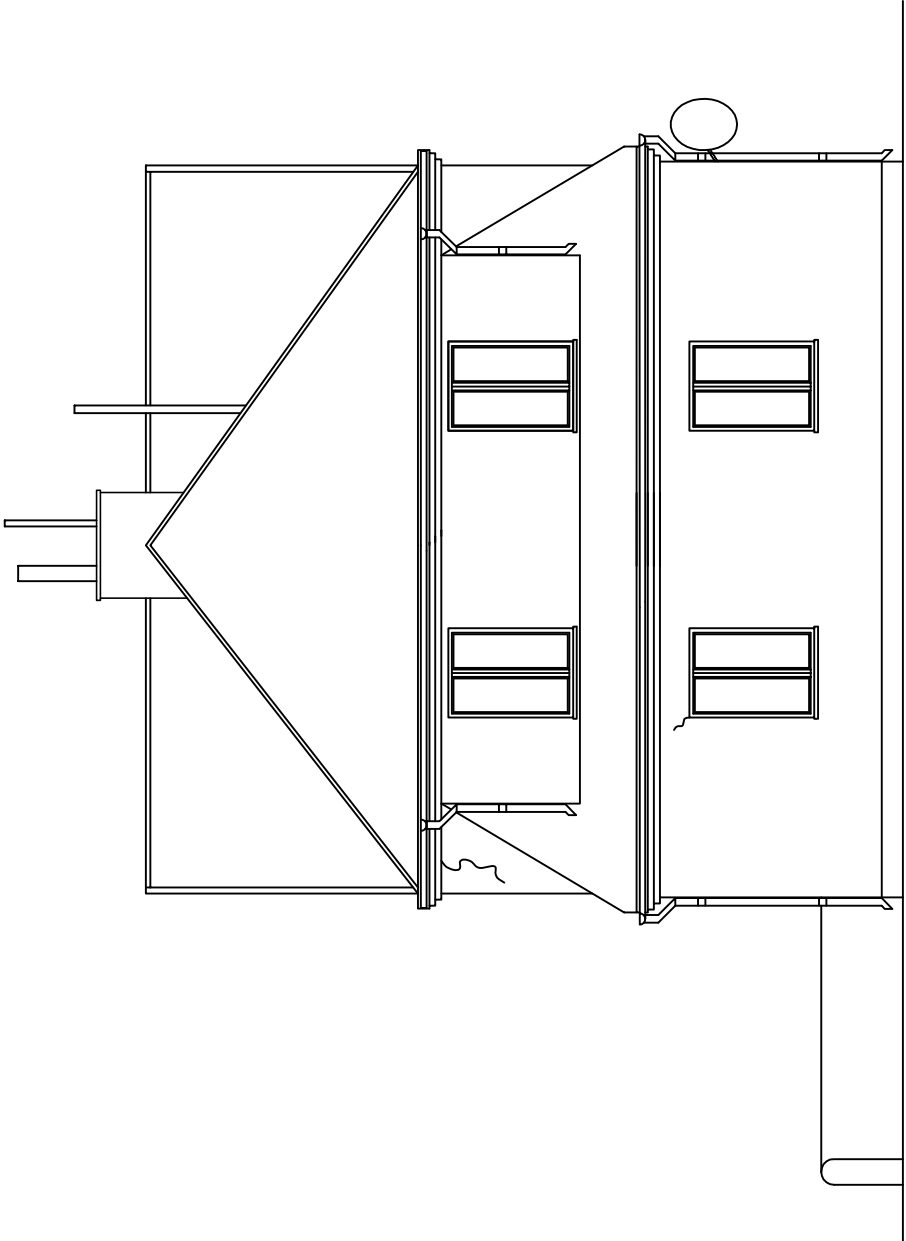

Elewacja boczna - północna

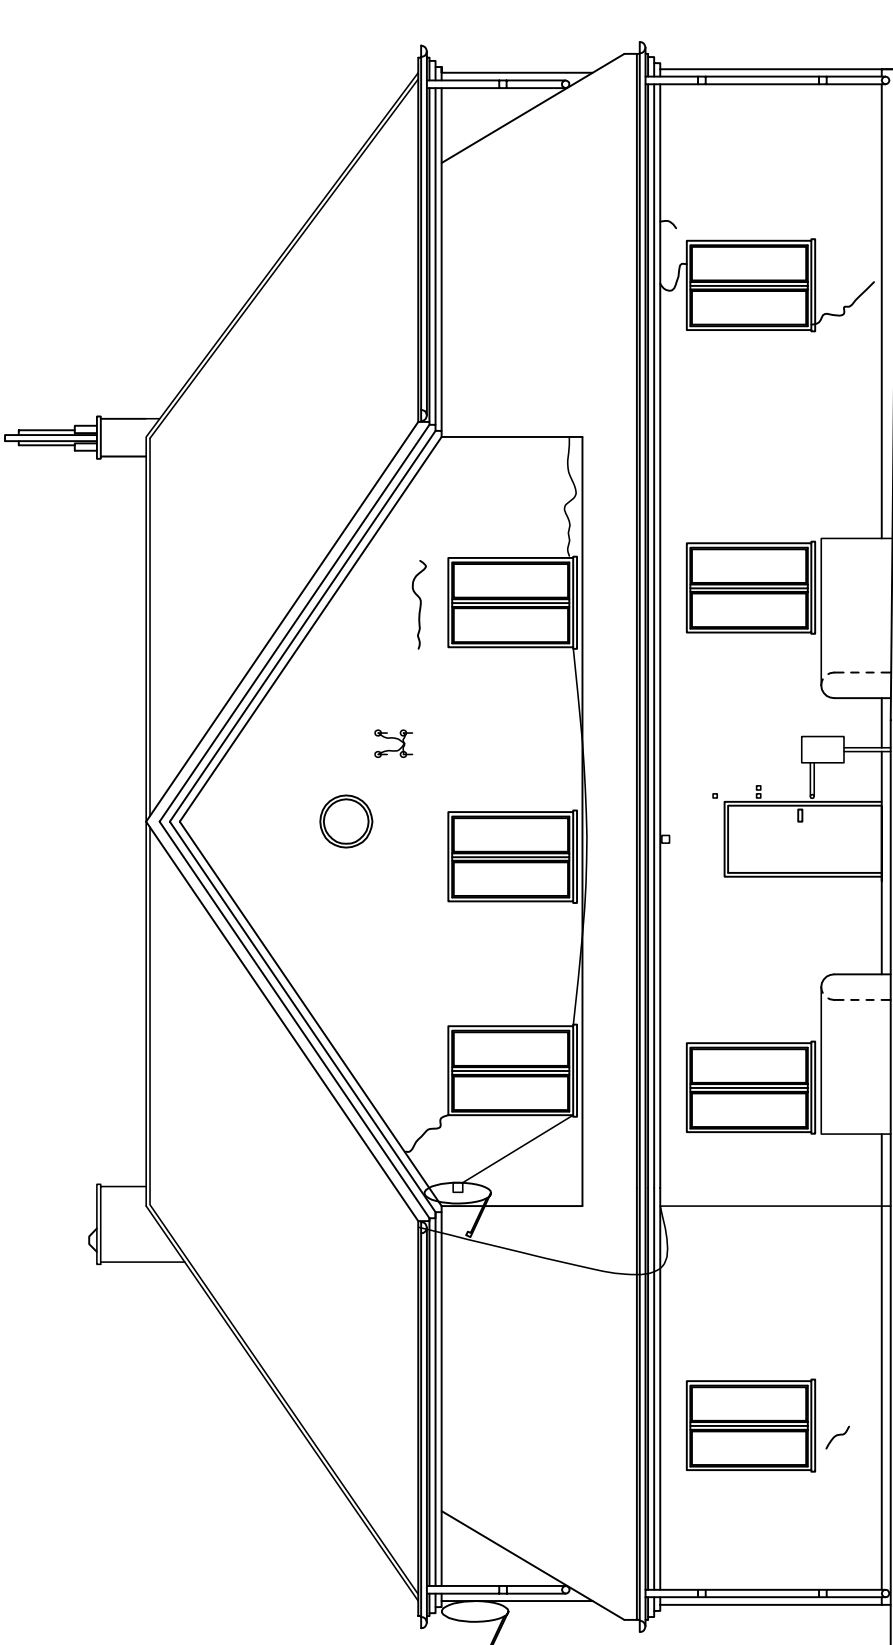

Elewacja tylna - wschodnia

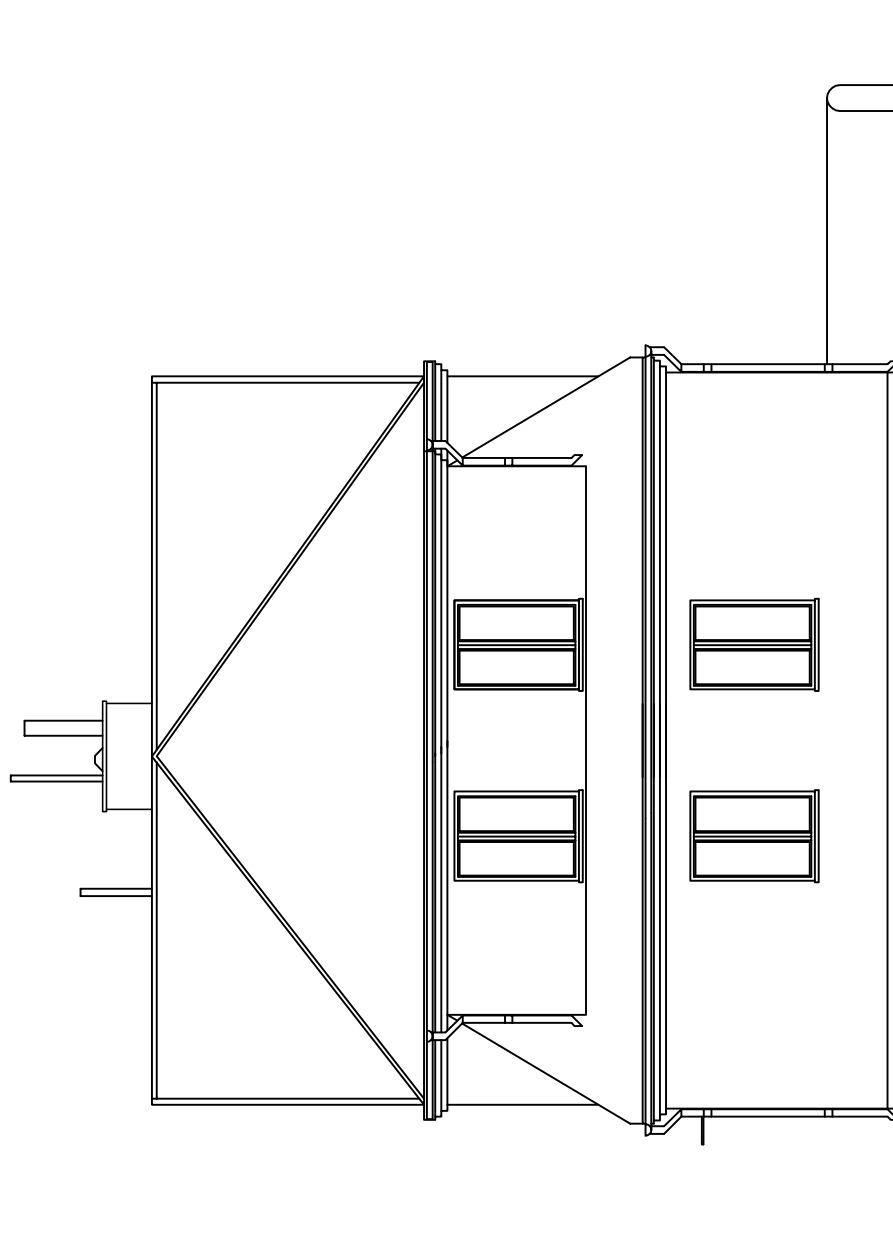

Elewacja boczna - południowa



JAKBUD
biuro projektowe

Zakład Usług Budowlanych JAKBUD
97-300 Piotrków Trybunalski, Migdałowa 5
693 800 664 603 611 126
www.jakbud-piotrkow.pl
biuro@jakbud-piotrkow.pl

Inwestor:
Nadleśnictwo Belchatów
ul. Lipowa 175
97-400 Belchatów

**PROJEKT termomodernizacji budynku
mieszkalnego wielorodzinnego**
Belchatów, ul. Lipowa 177, 97-400 Belchatów,
dz. nr ewid. obręb 0007 Miasto Belchatów,
jednostka 100101_1 Belchatów

tytuł rysunku:

Elewacje - inwentaryzacja

projektanta:
mgr inż. arch. Anna Rogut
nr upr. 4/R-477/LQIA/06

skala rysunku:

1:100

data:

kwiecień 2022

nr rysunku:

i.01

branża:

architektura

UWAGI:

- Opracowanie wykonane zgodnie z obowiązującymi przepisami;
- Wymiary [cm], rzędnę wysokościowe [m] należy sprawdzać na bieżąco na budowie;
- Wszelkie zmiany geometrii należy uzgodnić z projektantem;
- Wszelkie rozbieżności należy zgłaszać niezwłocznie projektantowi;
- Rysunek rozpatrywać łącznie z pozostałymi rysunkami i opisem technicznym;
- Prawa autorskie zastrzeżone. Koplowanie i udostępnianie zabronione.