



Kolorystyka:

1. Elewacja: NCS S 1005-Y30R
2. Cokół: NCS S 2005-Y40R
3. Stoiarka okienna: biała, stoiarka drzwiowa: brązowa
4. Parapety: białe
5. Wyłaz dachowy: ciemny brąz, dopasowany do istniejącego pokrycia dachowego
6. Ławy kominarskie: ciemny brąz, dopasowany do istniejącego pokrycia dachowego
7. Rynny i rury spustowe: istniejące, w kolorze ciemny brąz

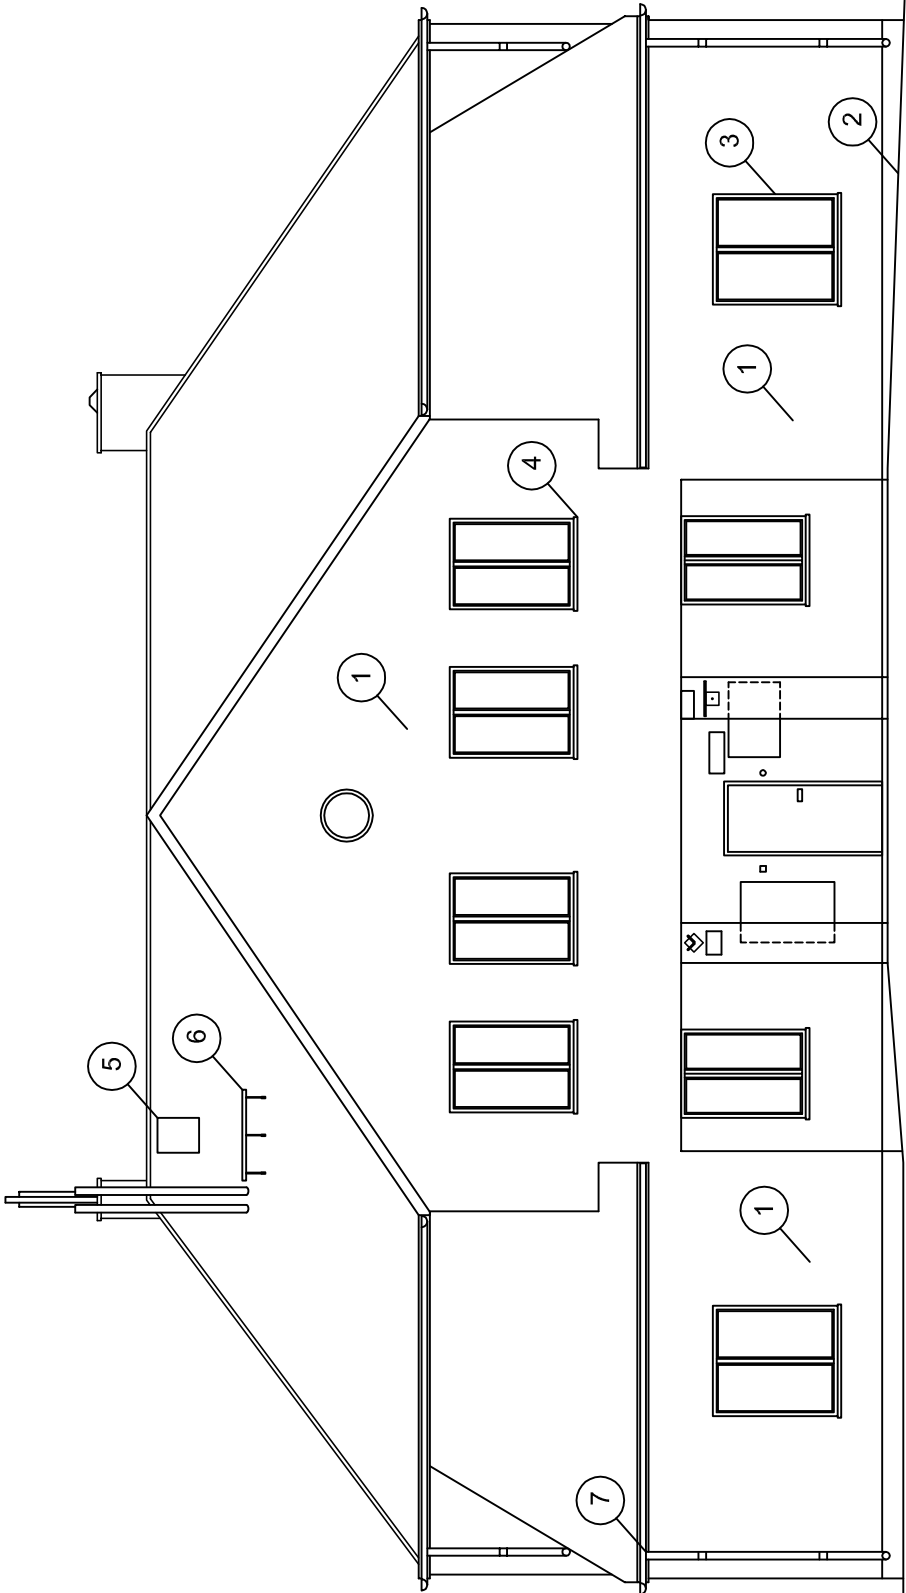


Elewacja frontowa - zachodnia - widok elewacji

Elewacja boczna - północna

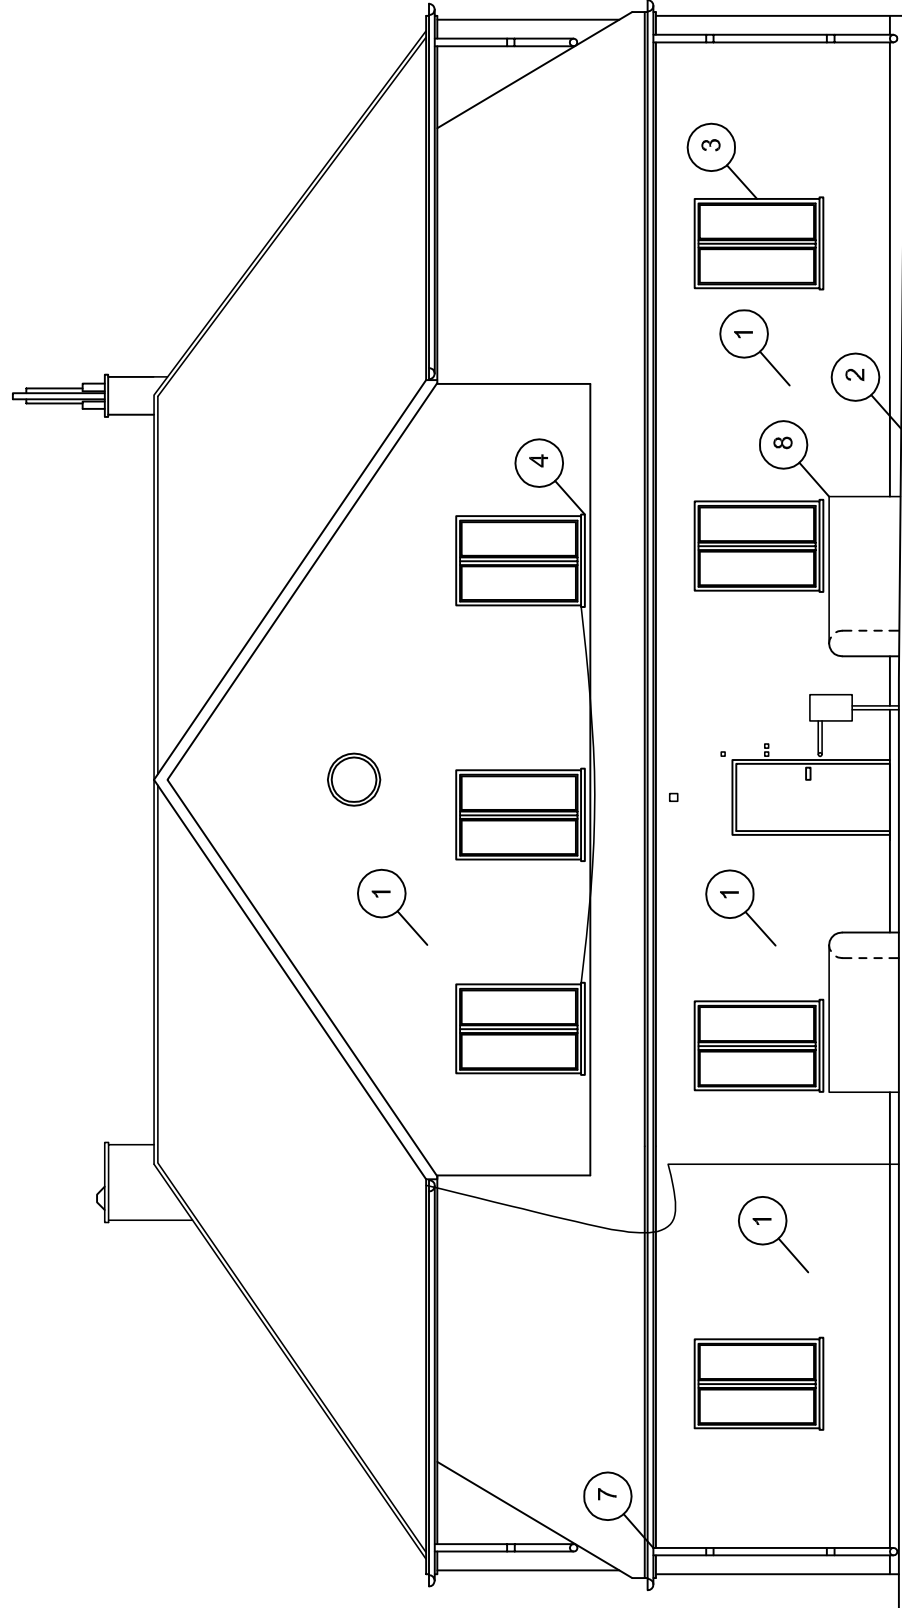

Elewacja tylna - wschodnia - widok elewacji

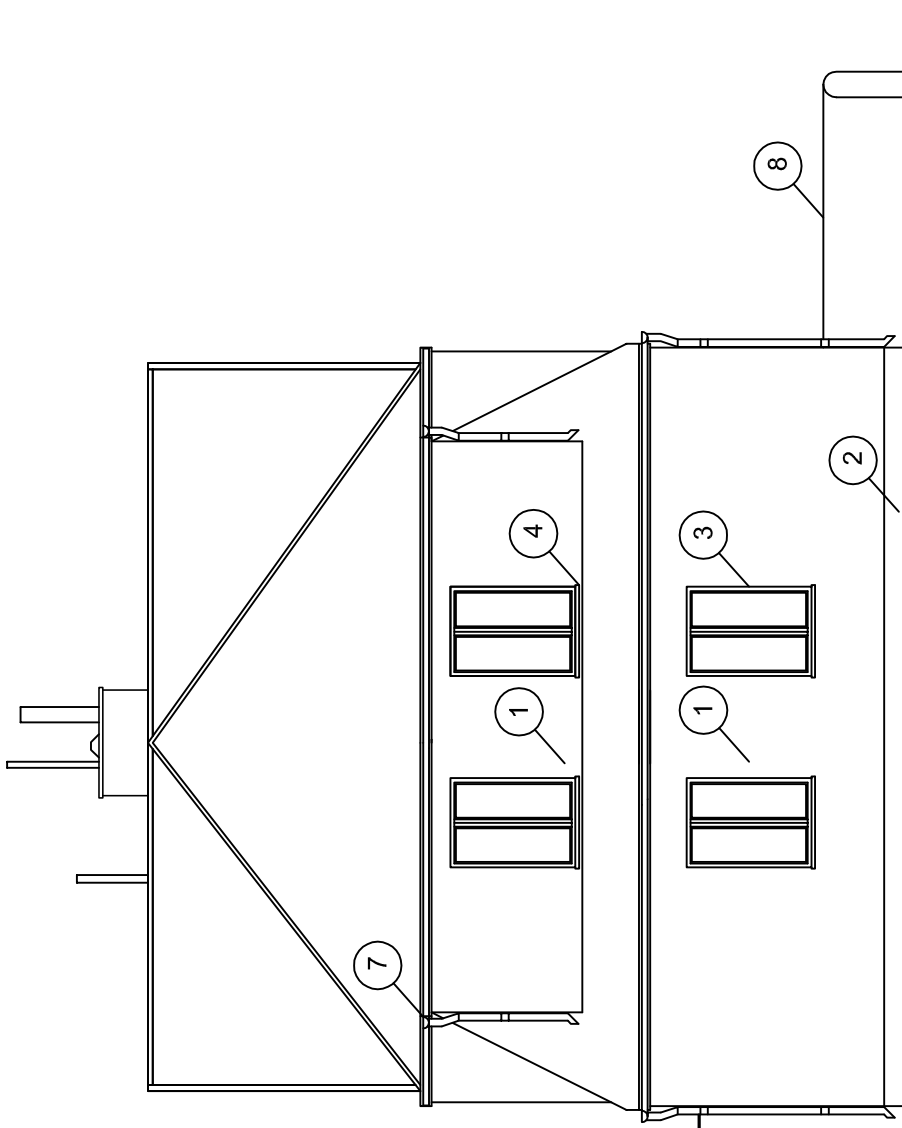

Elewacja boczna - południowa



Zakład Usług Budowlanych JAKBUD
97-300 Piotrków Trybunalski, Migdałowa 5
693 800 664 603 611 126
www.jakbud-piotrkow.pl
biuro@jakbud-piotrkow.pl

inwestor:
Nadleśnictwo Bełchatów
ul. Lipowa 175
97-400 Bełchatów

**PROJEKT termomodernizacji budynku
mieszkalnego wielorodzinnego**
Bełchatów, ul. Lipowa 177, 97-400 Bełchatów,
dz. nr ewid. obręb 0007 Miasto Bełchatów,
jednostka 100/01_1 Bełchatów

tytuł rysunku:

Elewacje - kolorystyka

projektantka:
mgr inż. arch. Anna Rogut
nr upr. 4/R-477/LOIA/06

skala rysunku:

1:100

data:

kwiecień 2022

branża:

architektura

nr rysunku:

A.05

UWAGI:

1. Opracowanie wykonane zgodnie z obowiązującymi przepisami;
2. Wymiary [cm], rzędne wysokościowe [m] należy sprawdzać na bieżąco na budowie;
3. Wszelkie zmiany geometrii należy uzgodnić z projektantem;
4. Wszelkie rozbieżności należy zgłaszać niezwłocznie projektantowi;
5. Rysunek rozpatrywać łącznie z pozostałymi rysunkami i opisem technicznym;
6. Prawa autorskie zastrzeżone. Koplowanie i udostępnianie zabronione.