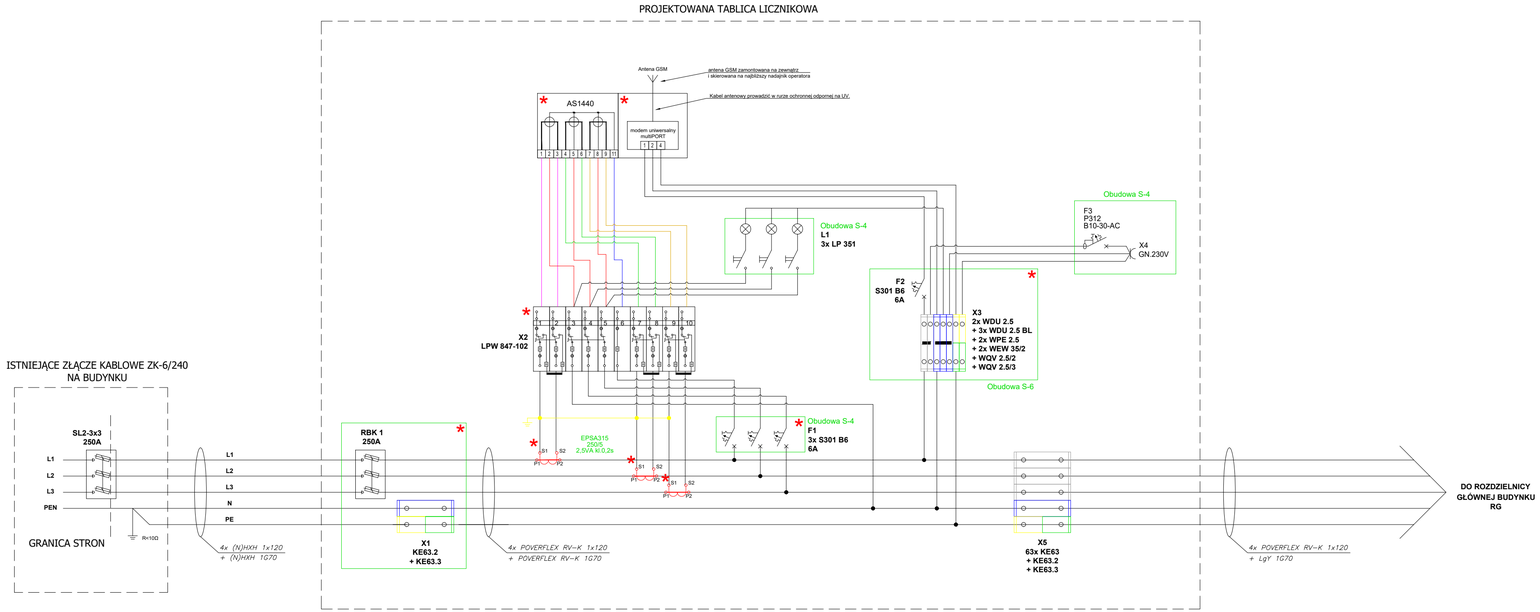

Połączenie układu wykonać z tyłu tablicy licznikowej
– obwody prądowe – DY 2,5mm²
– obwody napięciowe – DY 1,5mm²
Odcinki aprzewadowania układu pom. pomiędzy przekładnikami a listwą pom.wykonać przewodami:
– obwody prądowe – YKSY 7x2,5mm²
– obwody napięciowe – YKSY 5x1,5mm²

* - elementy przyjęte do oplombowania

UWAGA:
W proj. tablicy licznikowej należy zamontować licznik oraz modem komunikacyjny wraz z anteną z demontowanego układu pomiarowego na III piętrze obiektu

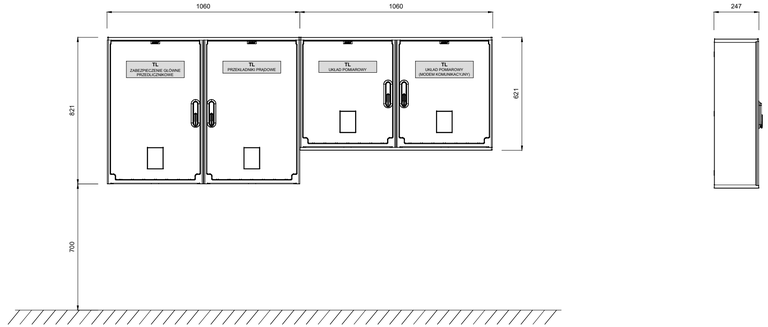

UWAGI:
1. Obudowy w II klasie ochronności.
2. Obudowy gładkie wykonane z tworzyw termoutwadzalnych.
3. Obudowę licznikową wyposażyć w jej zalaminowany schemat elektryczny.

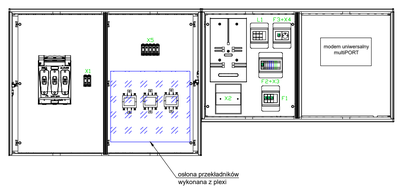

Projekt jest w rozumieniu ustawy o prawie autorskim i prawach pokrewnych utworem architektoniczno-urbanistycznym i jest chroniony prawem autorskim.

jednostka projektowa:
"S.T. ARCHITEKCI" Sp. z o.o.
Ul. Gen. M. Langiewicza 18 (II piętro) 35-021 Rzeszów
tel. (017) 862 81 66, 500 050 022, 501 308 898

temat / nazwa : faza:WKA	PRZEBUDOWA CZĘŚCI ISTNIEJĄCEGO BUDYNKU PRZY UL. LISA KULI 20 DLA JEDNOSTEK PROKURATURY OKRĘGU RZESZOWSKIEGO
inwestor:	Prokuratura Okręgowa w Rzeszowie 35-078 Reszów, ul. Hetmańska 45d
adres inwestycji:	ul. Lisa Kuli 20, Rzeszów

branża:	faza:	branża:
ELEKTRYCZNA	PW	E

nazwa rysunku:	skala:	nr rys:
INSTALACJE ELEKTRYCZNE WEWNĘTRZNE - SCHEMAT UKŁADU POMIAROWEGO ORAZ WIDOK OBUDOWY LICZNIKOWEJ	-	E-14

imię i nazwisko:	nr uprawnień :	data:	podpis:
Projektant:			
mgr inż. Jakub KŁECZEK	PDK/0101/PWOE/06	09.2018	
Współpraca:			
mgr inż. Tomasz MAZUREK		09.2018	
mgr inż. Wojciech GURCZYŃSKI		09.2018	
Sprawdzający:			
inż. Kazimierz KŁECZEK	E-91/76	09.2018	