
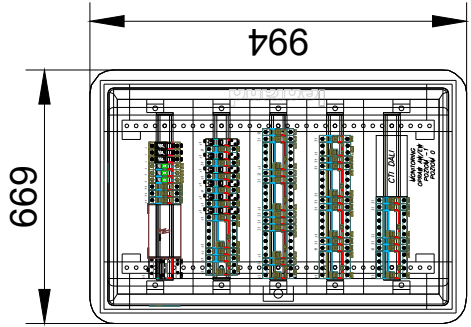


RPO

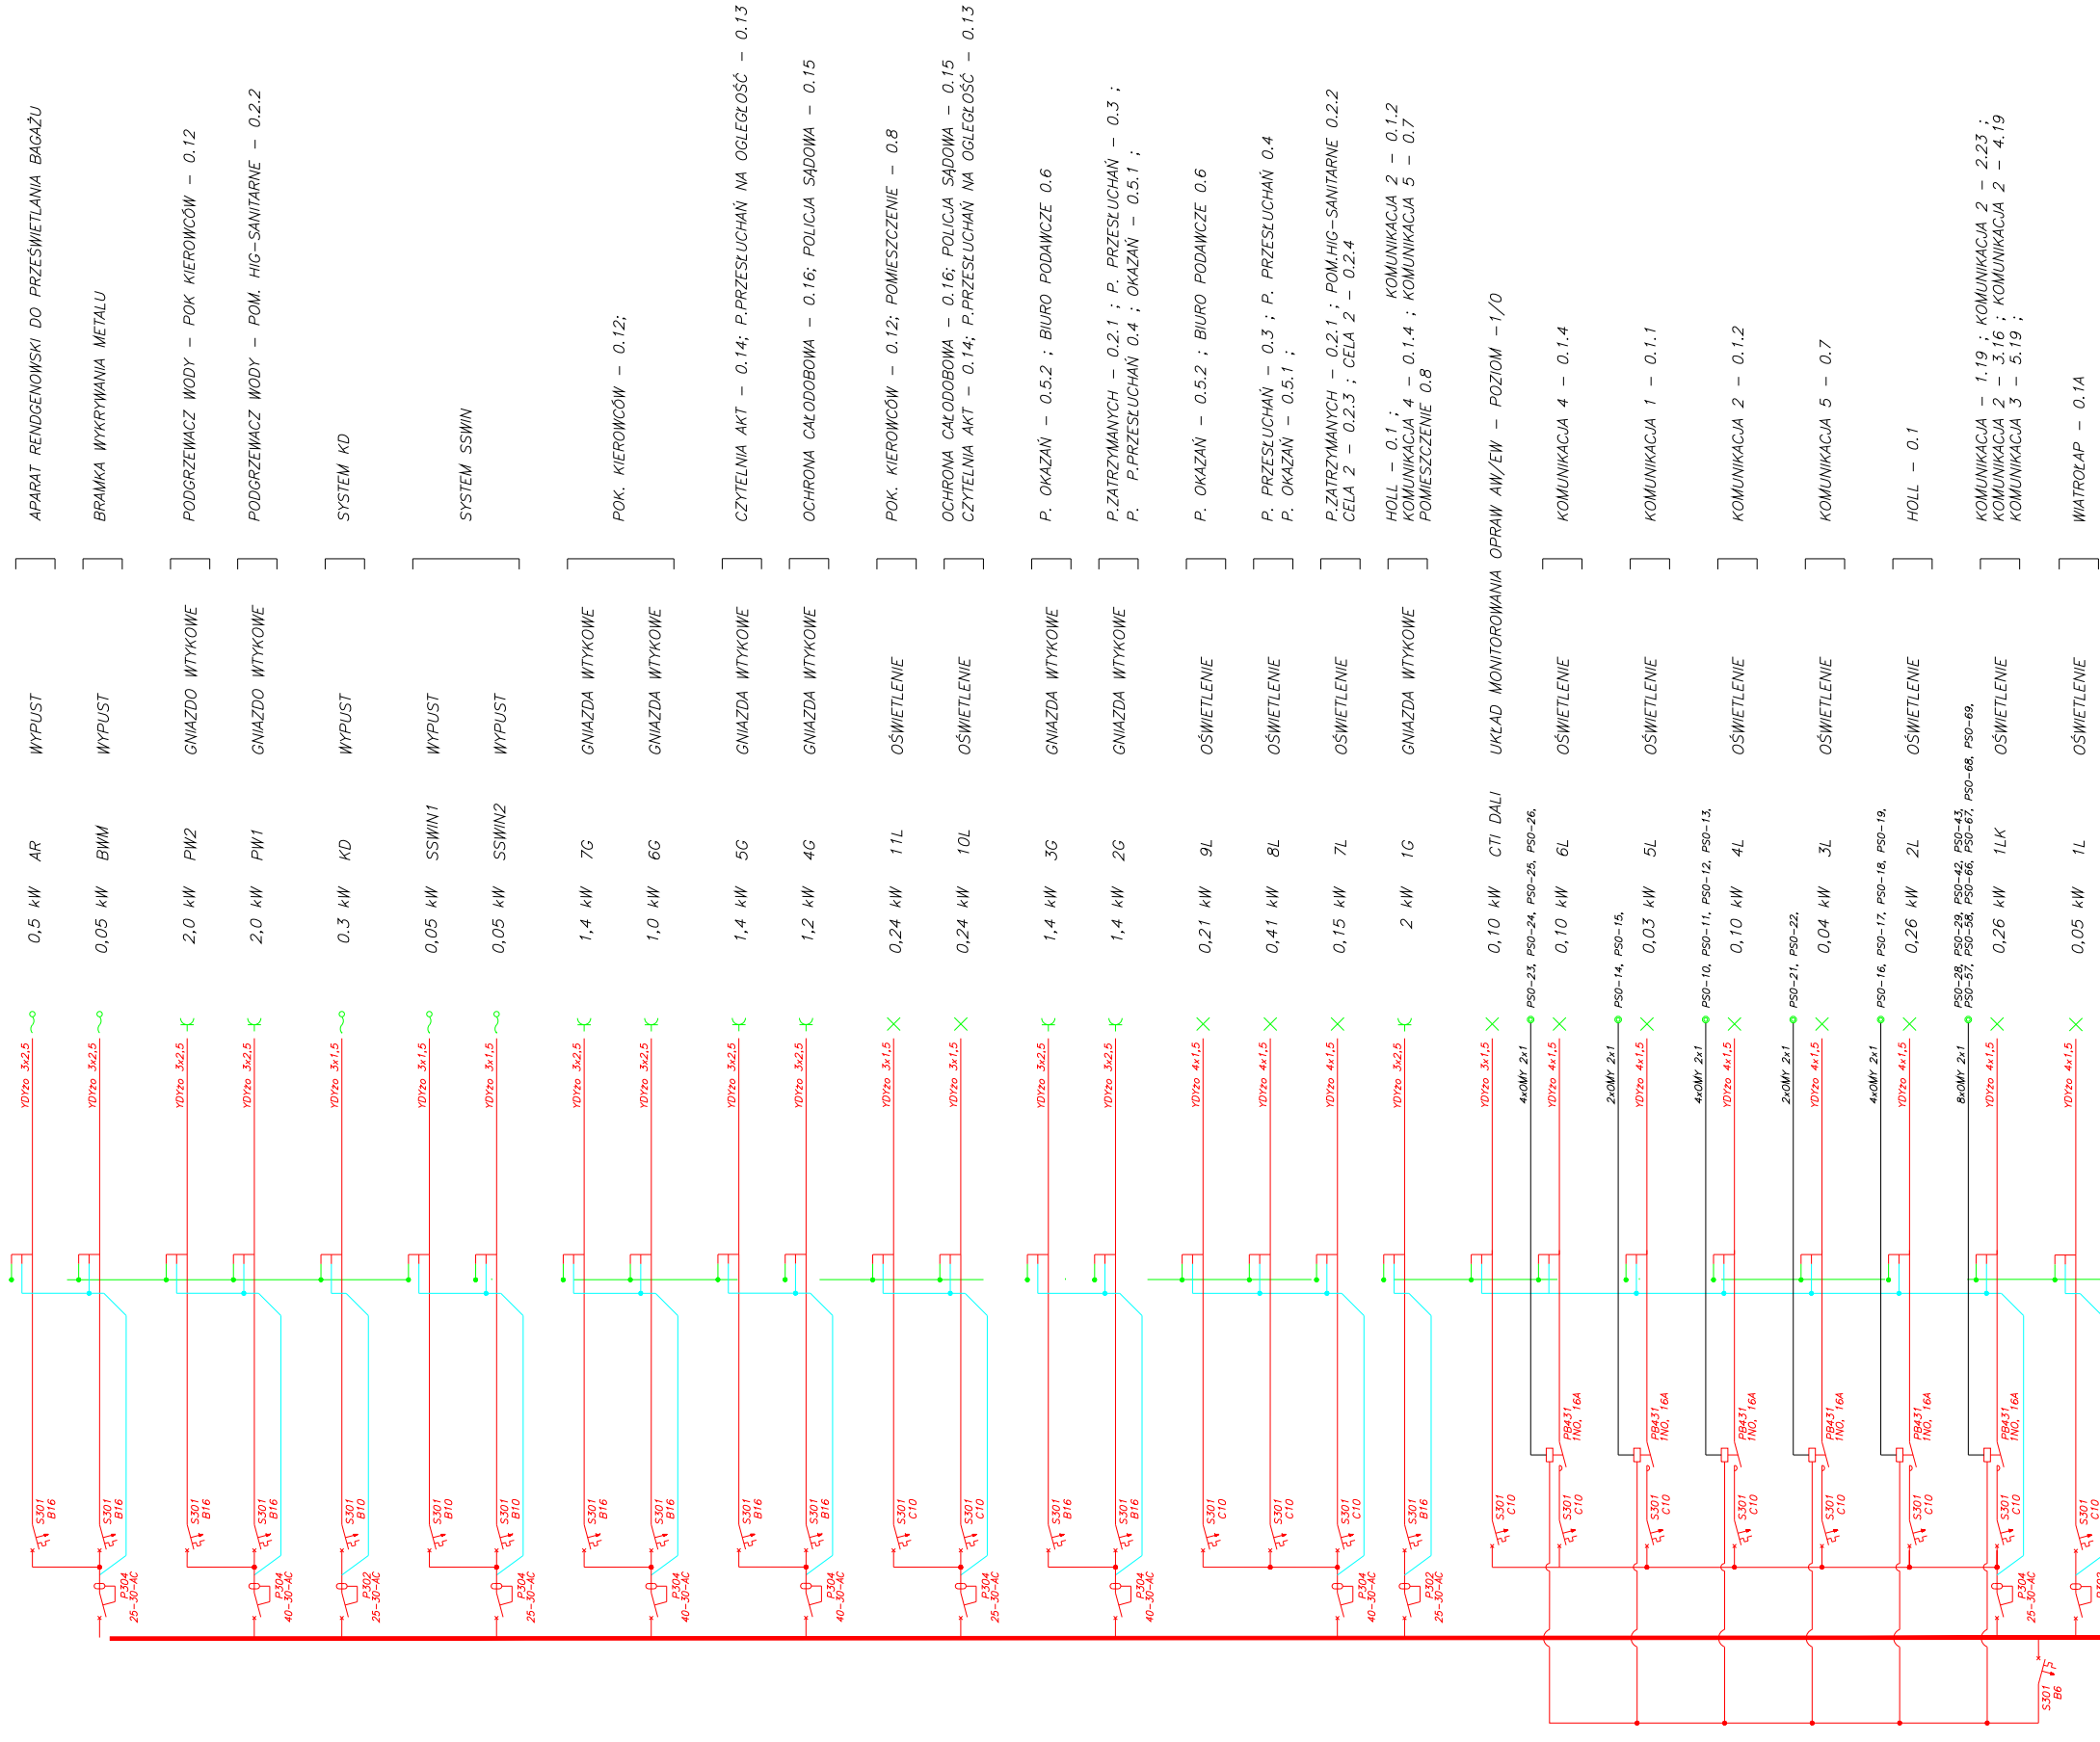

Projekt jest w rozumieniu ustawy o prawie autorskim i prawach pokrewnych
utworem architektoniczno-urbanistycznym i jest chroniony prawem autorskim.

		jednostka projektowa: "S.T. ARCHITEKCI" Sp. z o.o. Ul. Gen. M. Langiewicza 18 (II piętro) 35-021 Rzeszów tel. (017) 862 81 66, 500 050 022, 501 308 898	
temat / nazwa : faza:WKA		PRZEBUDOWA CZĘŚCI ISTNIEJĄCEGO BUDYNKU PRZY UL. LISA KULI 20 DLA JEDNOSTEK PROKURATURY OKRĘGU RZESZOWSKIEGO	
inwestor:		Prokuratura Okręgowa w Rzeszowie 35-078 Reszów, ul. Hetmańska 45d	
adres inwestycji:		ul. Lisa Kuli 20, Rzeszów	
branża: ELEKTRYCZNA		faza: PW	branża: E
nazwa rysunku: INSTALACJE ELEKTRYCZNE WEWNĘTRZNE - ROZDZIELNICA RP0		skala: -	nr rys: E-21
imię i nazwisko:		nr uprawnień :	data:
Projektant:		podpis:	
mgr inż. Jakub KŁECZEK		PDK/0101/PWOE/06	09.2018
Współpraca:			
mgr inż. Tomasz MAZUREK		09.2018	
mgr inż. Wojciech GURCZYŃSKI		09.2018	
Sprawdzający:			
inż. Kazimierz KŁECZEK		E-91/76	09.2018