
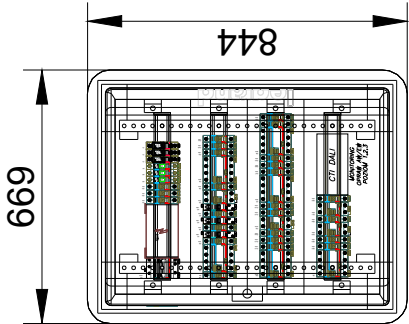


RP2

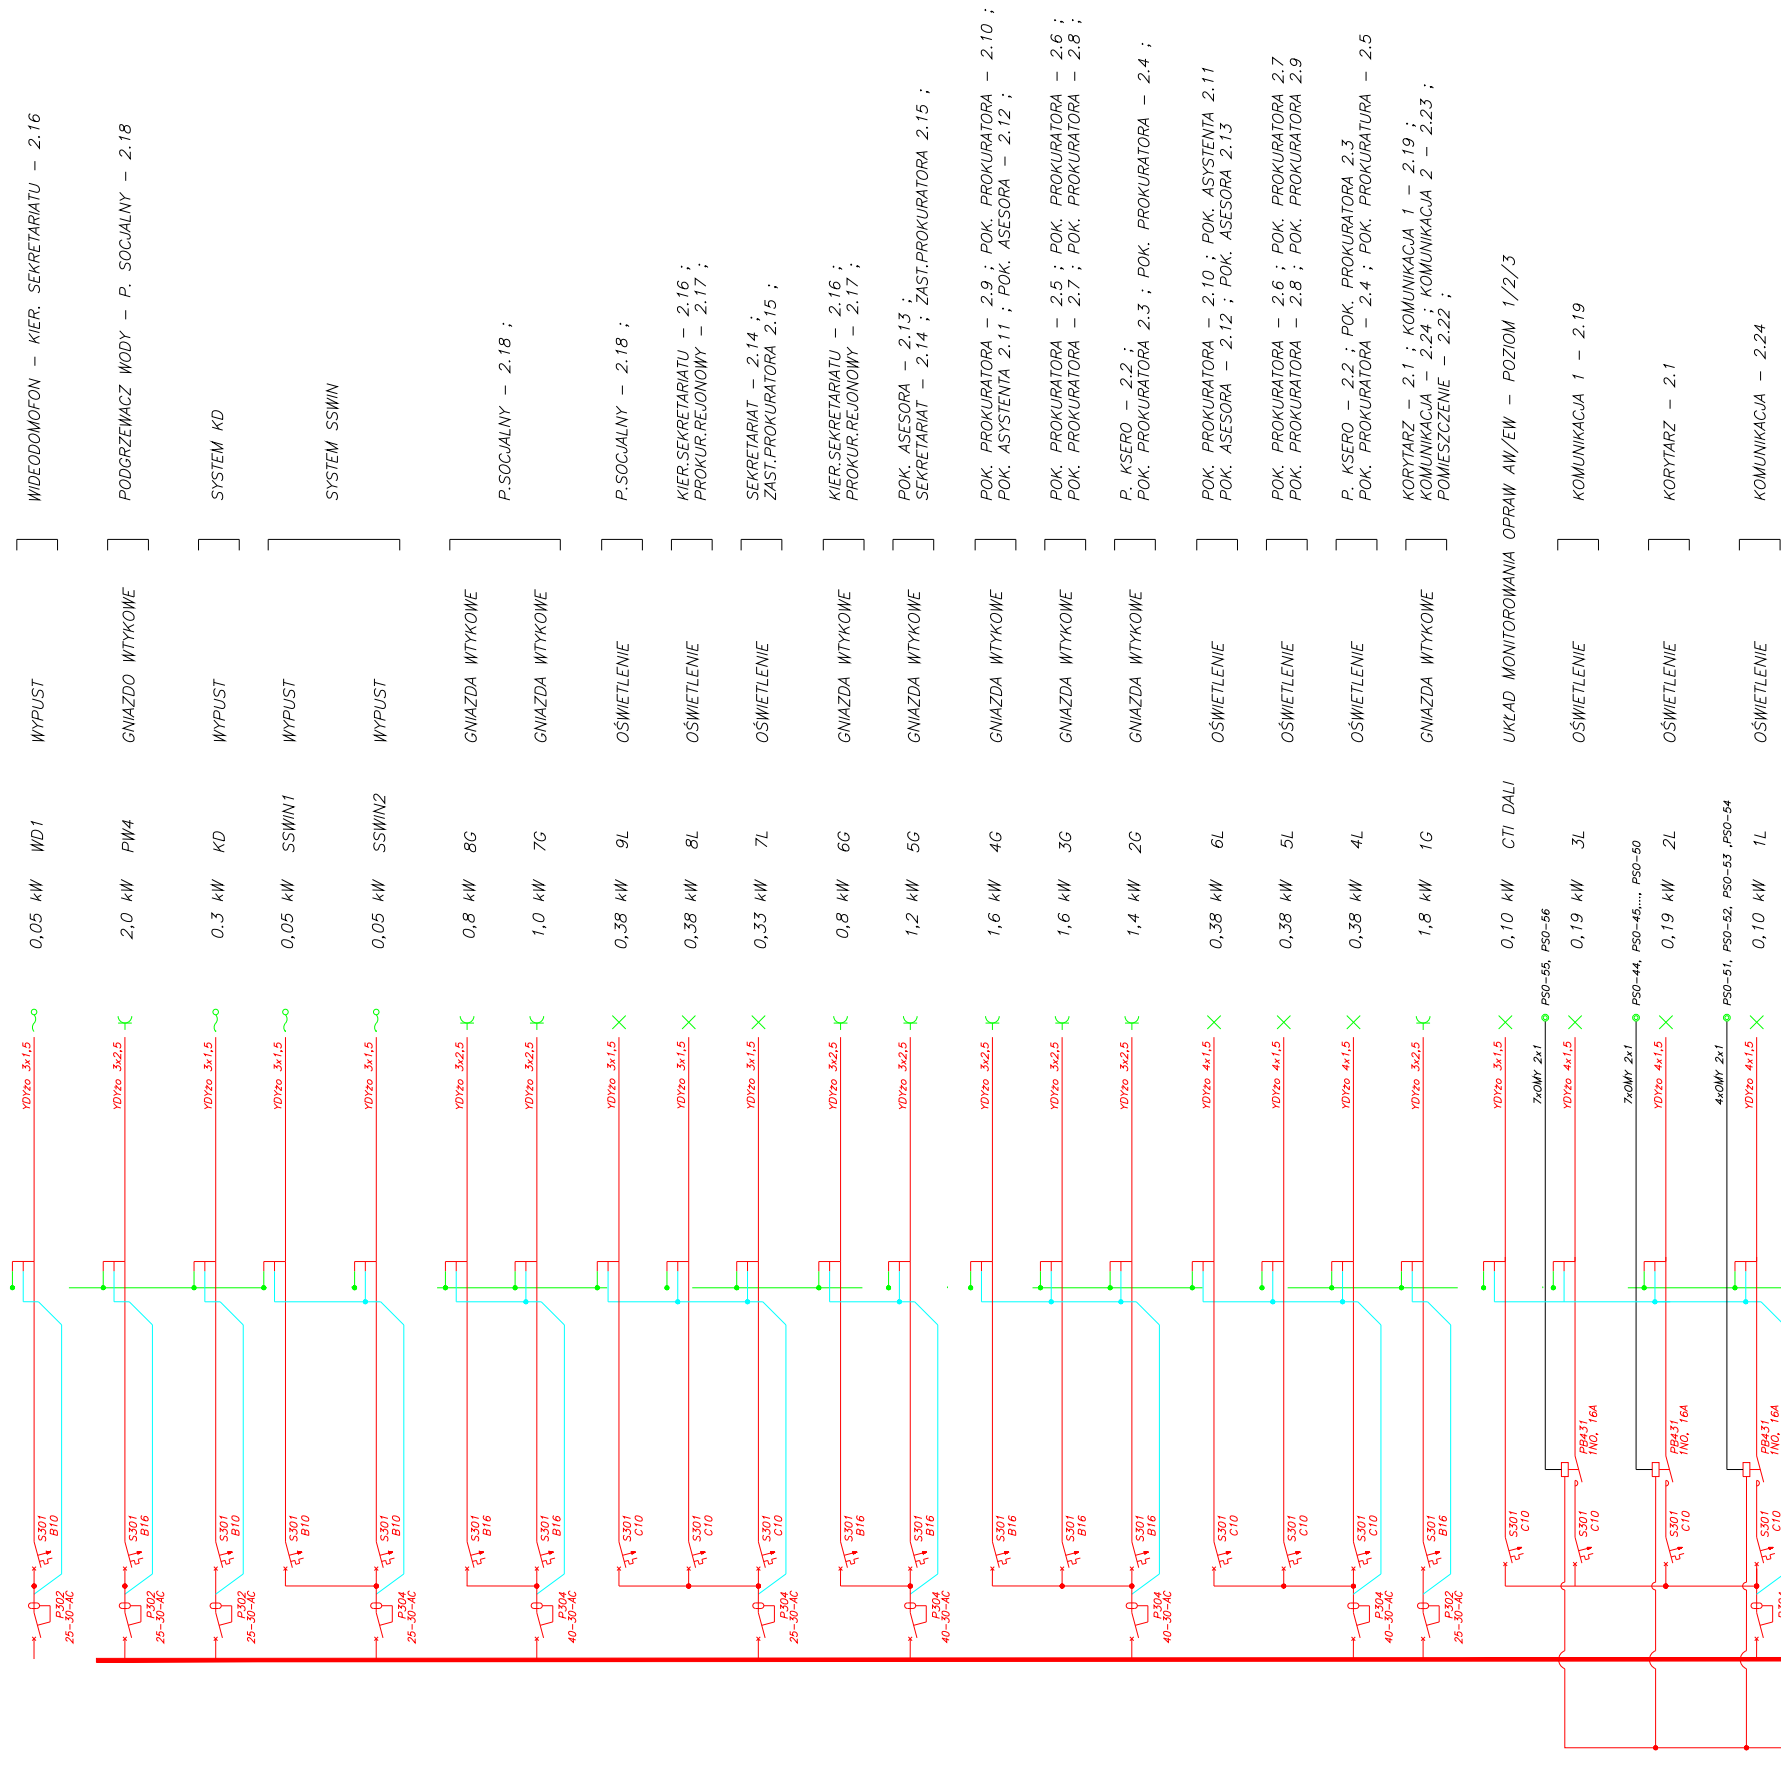

<p>Projekt jest w rozumieniu ustawy o prawie autorskim i prawach pokrewnych utworem architektoniczno-urbanistycznym i jest chroniony prawem autorskim.</p>			
		<p>jednostka projektowa:</p> <p>"S.T. ARCHITEKCI" Sp. z o.o. Ul. Gen. M. Langiewicza 18 (II piętro) 35-021 Rzeszów tel. (017) 862 81 66, 500 050 022, 501 308 898</p>	
<p>temat / nazwa : faza: WKA</p>		<p>PRZEBUDOWA CZĘŚCI ISTNIEJĄCEGO BUDYNKU PRZY UL. LISA KULI 20 DLA JEDNOSTEK PROKURATURY OKRĘGU RZESZOWSKIEGO</p>	
<p>inwestor:</p>		<p>Prokuratura Okręgowa w Rzeszowie 35-078 Rzeszów, ul. Hetmańska 45d</p>	
<p>adres inwestycji:</p>		<p>ul. Lisa Kuli 20, Rzeszów</p>	
<p>branża: ELEKTRYCZNA</p>		<p>faza: PW</p>	<p>branża: E</p>
<p>nazwa rysunku: INSTALACJE ELEKTRYCZNE WEWNĘTRZNE - ROZDZIELNICA RP2</p>		<p>skala: -</p>	<p>nr rys: E-23</p>
<p>imię i nazwisko:</p>		<p>nr uprawnień :</p>	<p>data:</p>
<p>podpis:</p>			
<p>Projektant:</p>			
<p>mgr inż. Jakub KŁECZEK</p>		<p>PDK/0101/PWOE/06</p>	<p>09.2018</p>
<p>Współpraca:</p>			
<p>mgr inż. Tomasz MAZUREK</p>			<p>09.2018</p>
<p>mgr inż. Wojciech GURCZYŃSKI</p>			<p>09.2018</p>
<p>Sprawdzający:</p>			
<p>inż. Kazimierz KŁECZEK</p>		<p>E-91/76</p>	<p>09.2018</p>