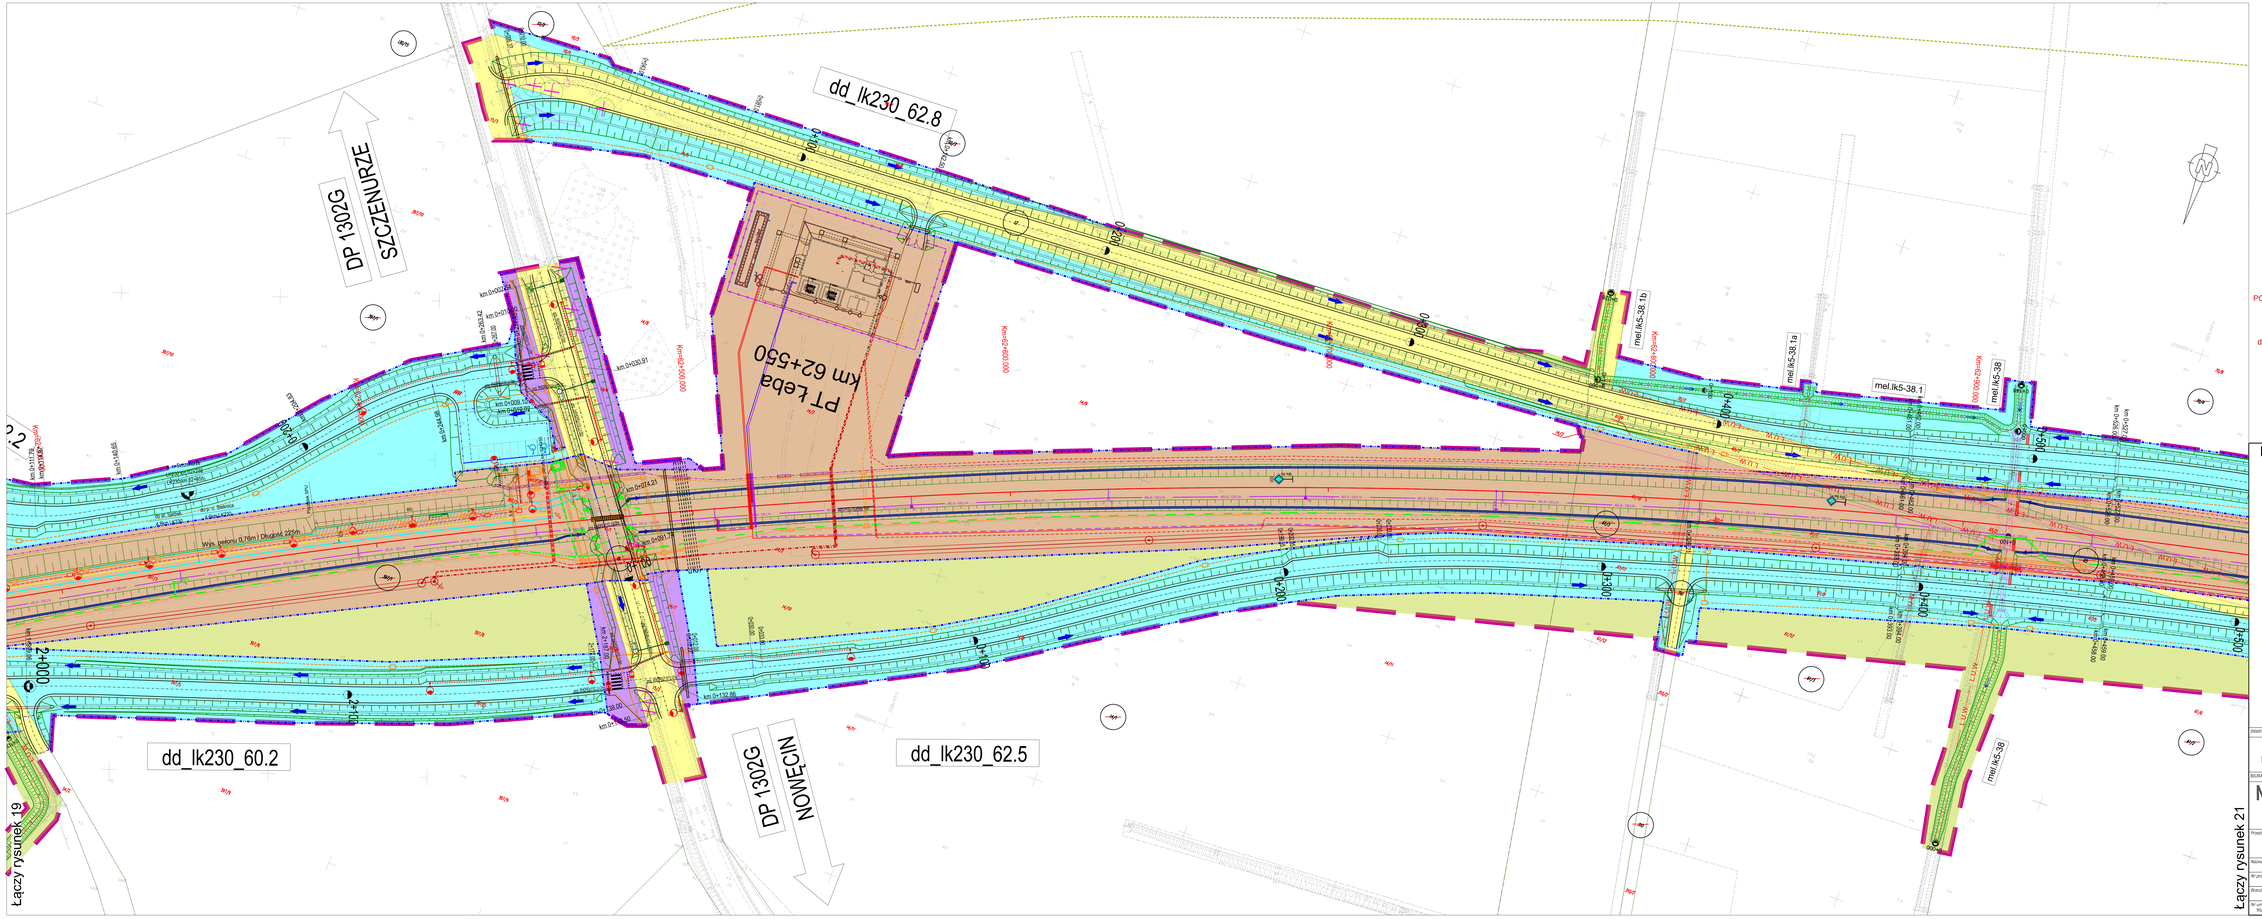

POMORSKI URZĄD WOJEWÓDZKI
W GDAŃSKU
WYDZIAŁ INFRASTRUKTURY

Załącznik nr 1 ark. 25
do decyzji Wojewody Pomorskiego
nr WI-V.747.1.29.2025.JP

Małgorzata Cymerys
Elektronicznie podpisany przez Małgorzata Cymerys
Data: 2026.06.19 12:12:54 +02'00'

Legenda:

- Zakres inwestycji objęty wnioskiem
- Linie ograniczające i/lub wydzielenia pasów drogowych dróg różnych kategorii
- Komplementarne inwestycje
- 0/0 — Numery działek ewidencyjnych
- Numery działek ewidencyjnych po podziale
- Zakres działek lub części działek do przejęcia na rzecz Skarbu Państwa w użytkowanie wieczyste
- Działki lub części działek do przejęcia na rzecz Polskie Linie Kolejowe S.A. przejęte w użytkowanie wieczyste PKP PLK S.A.
- Zakres działek lub części działek do przejęcia na rzecz powiatu wejherowskiego zajmowane na rzecz budowanych i przebudowywanych dróg publicznych
- Zakres działek lub części działek do przejęcia na rzecz powiatu lęborskiego zajmowane na rzecz budowanych i przebudowywanych dróg publicznych
- Zakres działek lub części działek do przejęcia na rzecz gminy Choczewo zajmowane na rzecz budowanych i przebudowywanych dróg publicznych
- Zakres działek lub części działek do przejęcia na rzecz gminy Wicko zajmowane na rzecz budowanych i przebudowywanych dróg publicznych
- Zakres działek lub części działek do nieodpłatnego zajęcia w ramach czasowego ograniczenia w korzystaniu - drogi publiczne
- Zakres działek lub części działek do nieodpłatnego zajęcia w ramach czasowego ograniczenia w korzystaniu - wody płynące
- Działki lub część działek dla których określono ograniczenie w korzystaniu z nieruchomości w celu zapewnienia prawa do wejścia na teren nieruchomości dla prowadzenia inwestycji kolejowej zgodnie z art. 9c, ust.1, pkt 6 ustawy dnia 28 marca 2003r. o transporcie kolejowym
- Część projektu objęta oddziałem wnioskiem o wydanie DULK

INWESTOR:

PKP POLSKIE LINIE KOLEJOWE S.A.

PKP Polskie Linie Kolejowe S.A.
ul. Targowa 74
03 - 734 Warszawa

BIURA PROJEKTOWE - WYKONAWCA:

Multiconsult POLSKA
TGD

Multiconsult Polska sp. z o.o.
00-203 Warszawa, ul. Bonifraterska 17

Transprojekt Gdański Sp. z o.o.
80-253 Gdańsk, ul. Zabytkowa 2

Przedmiot opracowania:	Opracowanie dokumentacji projektowej wraz z pełnieniem nadzoru autorskiego dla realizacji robót budowlanych w ramach projektu pn. „Zapewnienie dostępu kolejowego do elektrowni jądrowej Lubiatowo - Kopalino"
Nazwa obiektu budowlanego:	Linia kolejowa nr 230 wraz z infrastrukturą towarzyszącą od km 50+373 do km 65+427
Nr projektu: 01.341.2023	Tytuł rysunku: Załącznik rysunkowy do wniosku o opinię do wniosku o ULUK
Branża: Opracowanie elektroenergetyczne	Linia, odcinek / zakres: LK 230 ODC. 5 od KM 62+300 do KM 62+900
Nr umowy: 90/09/0005/23/Z/I	Data sporządzenia: październik 2025
Skala: 1:500	Nr rysunku: 21