


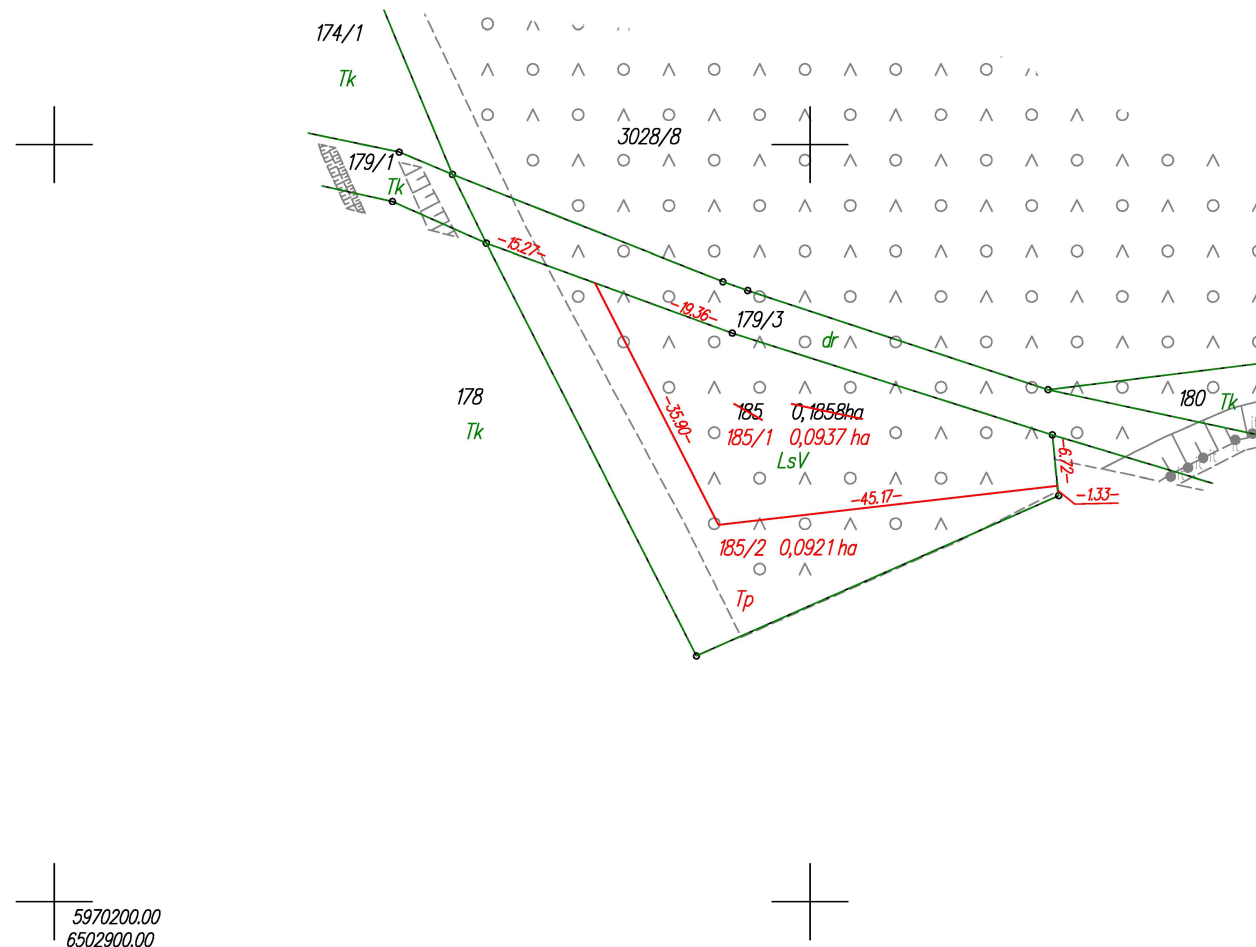

POMORSKI URZĄD WOJEWÓDZKI
W GDAŃSKU
WYDZIAŁ INFRASTRUKTURY


Załącznik nr 2 ark. 165
do decyzji Wojewody Pomorskiego
nr WI-III.747.1.7.2025.AS

Elektronicznie
podpisany przez
Agata Hermann
Data: 2026.03.20
11:21:24 +01'00'

WYKAZ ZMIAN GRUNTOWYCH

STAN DOTYCHCZASOWY							Nomenklatura prawna	STAN NOWY					
Nr jedn. rejestr.	Numer działki	Rodzaj użytku i klasa			Powierzchnia ha			Numer działki	Rodzaj użytku i klasa			Powierzchnia ha	
		OFU	OZU	OZK	użytku i klas	działki			OFU	OZU	OZK	użytku i klas	działki
G.67	185	Ls	Ls	V	0,1858	0,1858		185/1	Ls	Ls	V	0,0937	0,0937
				185/2	TP				0,0921	0,0921			
				Razem	0,1858	0,1858				Razem	0,1858	0,1858	

Powierzchnia działki nr 185/1 po podziale została obliczona przez różnicę

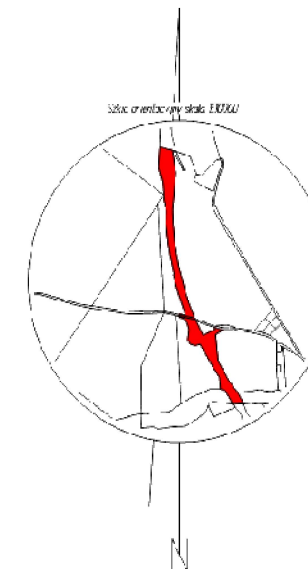

Podpis jest prawidłowy

Dokument podpisany przez
Katarzyna Knuth, Starostwo
Powiatowe w Chojnicach
Data: 2025.01.09 11:06:23
CET

Poświadcza się, że niniejszy dokument został opracowany w wyniku prac, których rezultaty zawiera operat techniczny wpisany do ewidencji materiałów państwowego zasobu geodezyjnego i kartograficznego.

Nazwa organu prowadzącego państwowy zasób geodezyjny i kartograficzny	Starosta Chojnicki
Identyfikator ewidencyjny operatu technicznego	P.2202.2025.58
Data przyjęcia operatu technicznego do zasobu	2025-01-09
Imię, nazwisko i podpis osoby reprezentującej organ	Katarzyna Knuth

woj.:pomorskie
powiat: chojnicki
Jedn. Ewid.: 220204_5 Czersk - G
obręb: 0021 Wieck
działka nr: 185
Adres: Wieck
ID zgł: 6640.270.2021

MAPA Z PROJEKTEM PODZIAŁU NIERUCHOMOŚCI

opracowana w trybie przepisów ustawy o gospodarce nieruchomościami
z dn. 21 sierpnia 1997r. (Dz. U z 2024r. poz 1145 z późn. zm.) oraz
ustawy o transporcie kolejowym z dn. 28 marca 2003r.
(Dz. U z 2024r. poz 697, 731 z późn. zm.)

SKALA 1:1000

Wykazane na mapie granice nieruchomości podlegającej podziałowi są zgodne z danymi ewidencyjnymi.

Wykonawca:

MGGR
GEODETA
GRUPA

Signtoż /
Podpisano przez:
EMIL RUTKOWSKI

mgr inż. Emil Rutkowski
upr. zaw. 23524

ego 6, 33-100 Tarnów

95
24

Date / Data:
2024-12-19 14:40

Kierownik pracy geodezyjnej:

Geodeta Uprawniony

mgr inż. Emil Rutkowski

Nr upr. 23524