Z

DEFORMACJE IZBICY - elewacja zachodnia

S

DEFORMACJE IZBICY - elewacja południowa

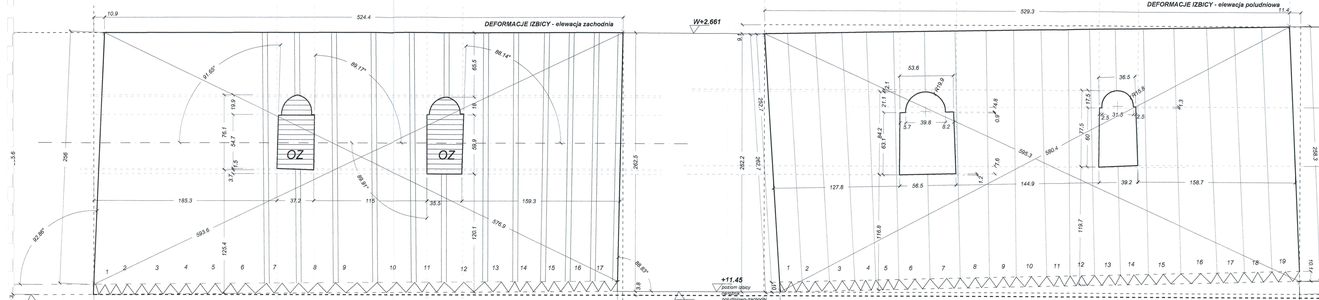

E

DEFORMACJE IZBICY - elewacja wschodnia

Ks. Konrad KOCHAŃSKI
Proboszcz Parafii Rzymskokatolickiej
w Limanowej
ul. Księdza Marka 9
34-600 Limanowa

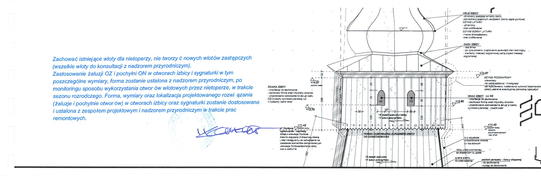

Zachować istniejące wloty dla nietoperzy, nie tworzy ć nowych wlotów zastępczych (wszelkie wloty do konsultacji z nadzorem przyrodniczym).
Zastosowanie żaluzji OZ i pochyleni ON w otworach izbicy i sygnaturki w tym poszczególne wymiary, forma zostanie ustalona z nadzorem przyrodniczym, po monitoringu sposobu wykorzystania otwor ów wlotowych przez nietoperzy, w trakcie sezonu rozrodczego. Forma, wymiary oraz lokalizacja projektowanego rozw ojania (żaluzje i pochylnie otwor ów) w otworach izbicy oraz sygnaturki zostanie dostosowana i ustalona z zespołem projektowym i nadzorem przyrodniczym w trakcie prac remontowych.

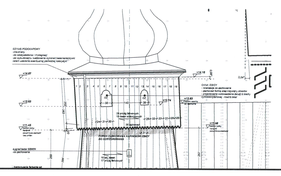

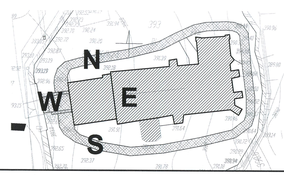

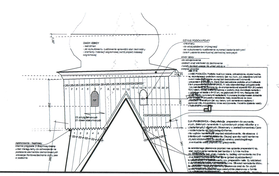

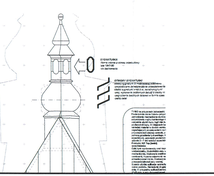

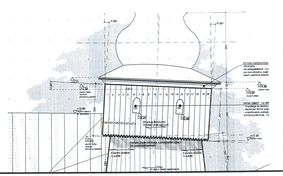

Piotr Gościński
Stowarzyszenie Architektów Polskich
nr uprawnień 7 Rok nadania 2001

mgr inż.arch. konrad kochański
tr. Ujanowa 11, 33-300 nowy sącz
tel. 603 270 640 pzh
e. kkochanski@gmail.com
n. 734 126 Sp.06

TEMAT: Projekt remontu zabytkowego kościoła

LOKALIZACJA: dz. ewid. nr 393
obręb 0008 Stryszówka, Gmina Dobra

INWESTOR: Parafia Rzymskokatolicka p.w. św. Mikołaja
tkna 34-625 Stryszówka 48

OPRACOWANIE: mgr inż.arch. Konrad KOCHAŃSKI
Projekt budowlany zawiera informacje stanowiące tajemnicę przedsiębiorstwa w rozumieniu przepisów o zwalczaniu nieuczciwej konkurencji. Wykorzystanie tych informacji do innych celów niż związanych z realizacją niniejszego projektu budowlanego bez zgody autora jest zabronione.

NUMER: A17

SKALA: 1:20 @1300x297

DATA: 01 2020 Nowy Sącz

TYTUŁ: BADANIA ARCHITEKTONICZNE
PROJEKT BUDOWLANY/KONSERWATORSKI

Ks.A-177 z dnia 23.12.19r/r.

IZBICA detal