


rzutBELKOWANIE 1:50  
inwentaryzacja 1:50

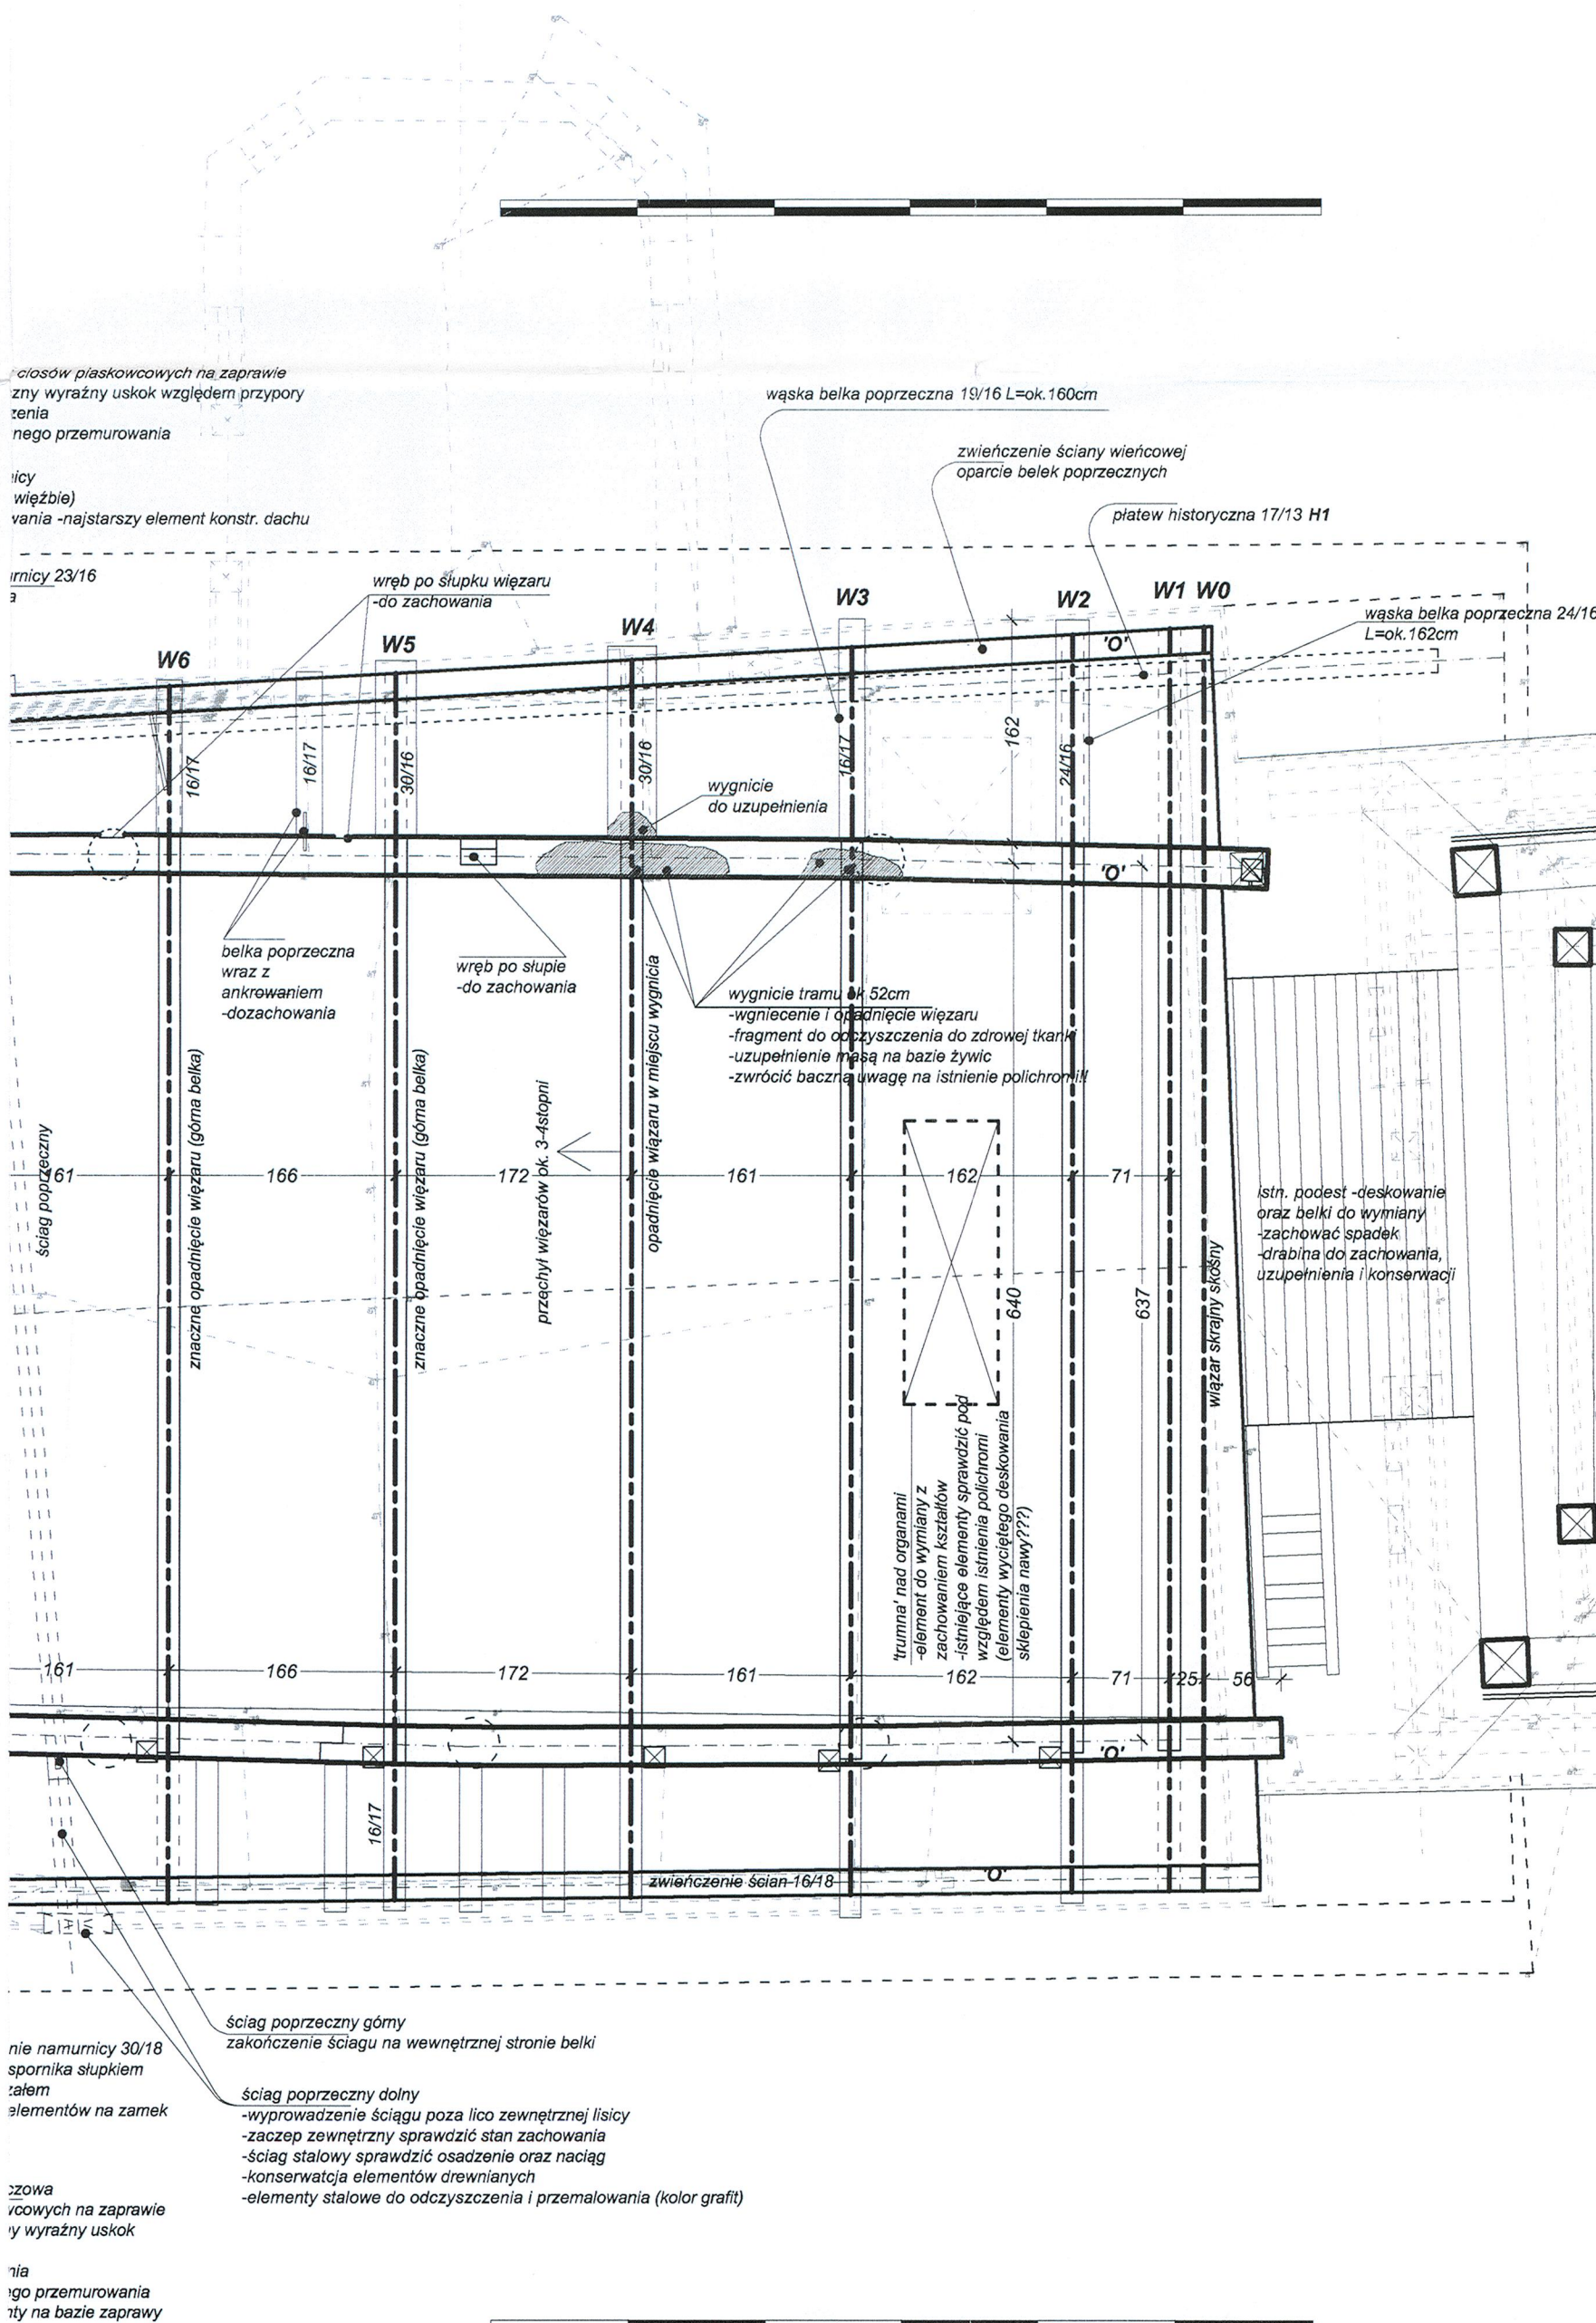

rzutWIĄZARY 1:50

STAROSTA LIMANOWSKI  
34-600 Limanowa  
ul. Józefa Marka 9

Wszelkie prace remontowe, planowane do przeprowadzenia w przestrzeni wykorzystywanej przez kolonię rozrodczą nietoperzy (strych, górne elementy wieży), powinny być wykonywane w okresie 15.10 do 30.03 włącznie. Odstępstwem od tych dat może być uzasadniona zgoda nadzoru przyrodniczego, stwierdzająca brak (w przypadku przedłużenia okresu) lub obecność (w przypadku jego skrócenia) nietoperzy w stanowisku. Prace w innych częściach obiektu, jeżeli nie wpływają na płożenie nietoperzy, mogą być prowadzone w okresie od 01.04 do 15.10, w pozostałej części kościoła prace remontowe można prowadzić przez cały okres od świtu do zmierzchu (patrz opinia chiropterologiczna). Zakres i czas stosowania oświetlenia obiektu, wykorzystywanego podczas prac remontowych i konserwatorskich, w okresie przebywania w obiekcie kolonii nietoperzy - do konsultacji z nadzorem przyrodniczym i zespołem projektowym w trakcie prac remontowych. Zachować istniejące wloty dla nietoperzy, nie powinno się tworzyć nowych wlotów zastępczych (do komisijnego ustalenia w trakcie prac). Zastosowanie żaluzji(OZ) i pochylni(ON) w otworach izby i sygnaturki w tym wymiaru, forma zostanie ustalona z nadzorem przyrodniczym, po monitoringu sposobu wykorzystania otworów wlotowych przez nietoperze, w trakcie sezonu rozrodczego. Forma, wymiary oraz lokalizacja projektowanego rozwiązania (żaluzje i pochylnie otworów) w otworach izby oraz sygnaturki zostanie dostosowana i ustalona z zespołem projektowym i nadzorem przyrodniczym w trakcie prac remontowych.

mgr inż. arch. Konrad Kochański  
Al. Wolności 11, 33-300 Nowy Sącz  
T: +48 512 95 82 20  
E: kkladwa@gmail.com  
nr: 734-109-26-56

TEMAT: Projekt remontu zabytkowego kościoła  
LOKALIZACJA: dz. ewid. nr 393  
obręb [0008] Skrzydlna, Gmina Dobra  
INWESTOR: Parafia Rzymskokatolicka p.w. św. Mikołaja  
Bpa, 34-625 Skrzydlna 48  
STADIUM: BADANIA ARCHITEKTONICZNE  
PROJEKT BUDOWLANY/KONSERWATORSKI  
wpis do rej. zabytków  
Ks. A-177 z dnia 23.12.1961r.  
ARCHITEKTURA:  
mgr inż. arch. Konrad KOCHAŃSKI  
uprawnienia budowlane w specjalności architektonicznej  
do projektowania i nadzoru nad budowlą nr 11024/12/2004  
-- niniejsze zadanie architektoniczne jest obiektem zawartych umów o dzieło  
zawartych w 2014 i 2015 roku z tytułem "zadanie architektoniczne" i "projekt  
zabudowy" (Dz. U. 2014 poz. 1446, z późniejszymi zmianami)

PRAWA AUTORSKIE ZASTRZEŻONE, zastrzeżenie się od autorstwa sposobu opracowania  
KOPLOWANIE, NAŚLADOWICTWO ORAZ PUBLIKACJA WYMAGA ZGODY AUTORA  
nr rysunku: **A3** 1:50 01 2020  
@A1  
RYSunek: **WIĄZARY**

Arch. S.A.  
Piotr Gościński  
mgr inż. architekt  
Uprawnienia budowlane w specjalności architektonicznej  
nr MPD/IA/006/2007 z dnia 06 czerwca 2007