


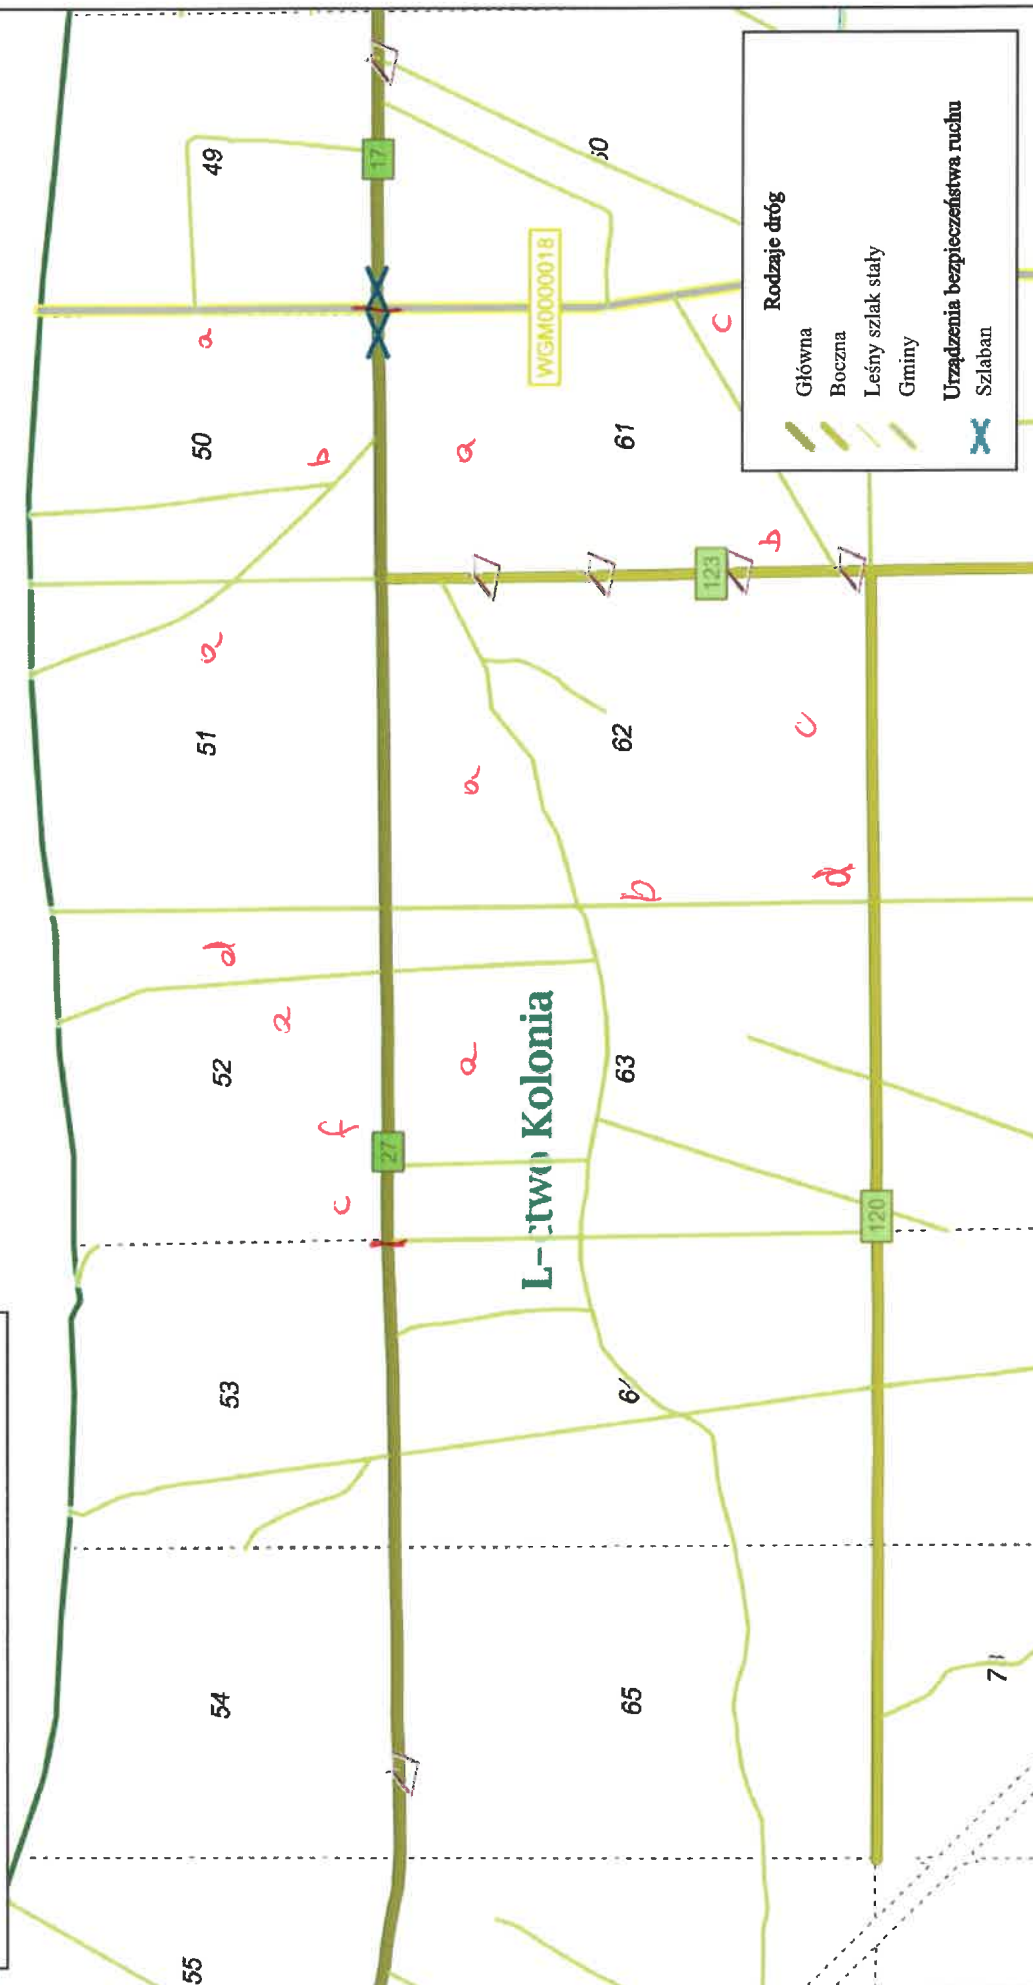

Leśnictwo Kolonia: oddz.:
52/63, 51/62 i 50/61
"Przebudowa odcinka drogi leśnej nr
27 - Dojazdu pożarowego Nr 82
Stan na: 28-05-2026

1 : 10000
0 150 m 300 m



Spółdzielca
Specjalista ds. inwestycji i remontów