


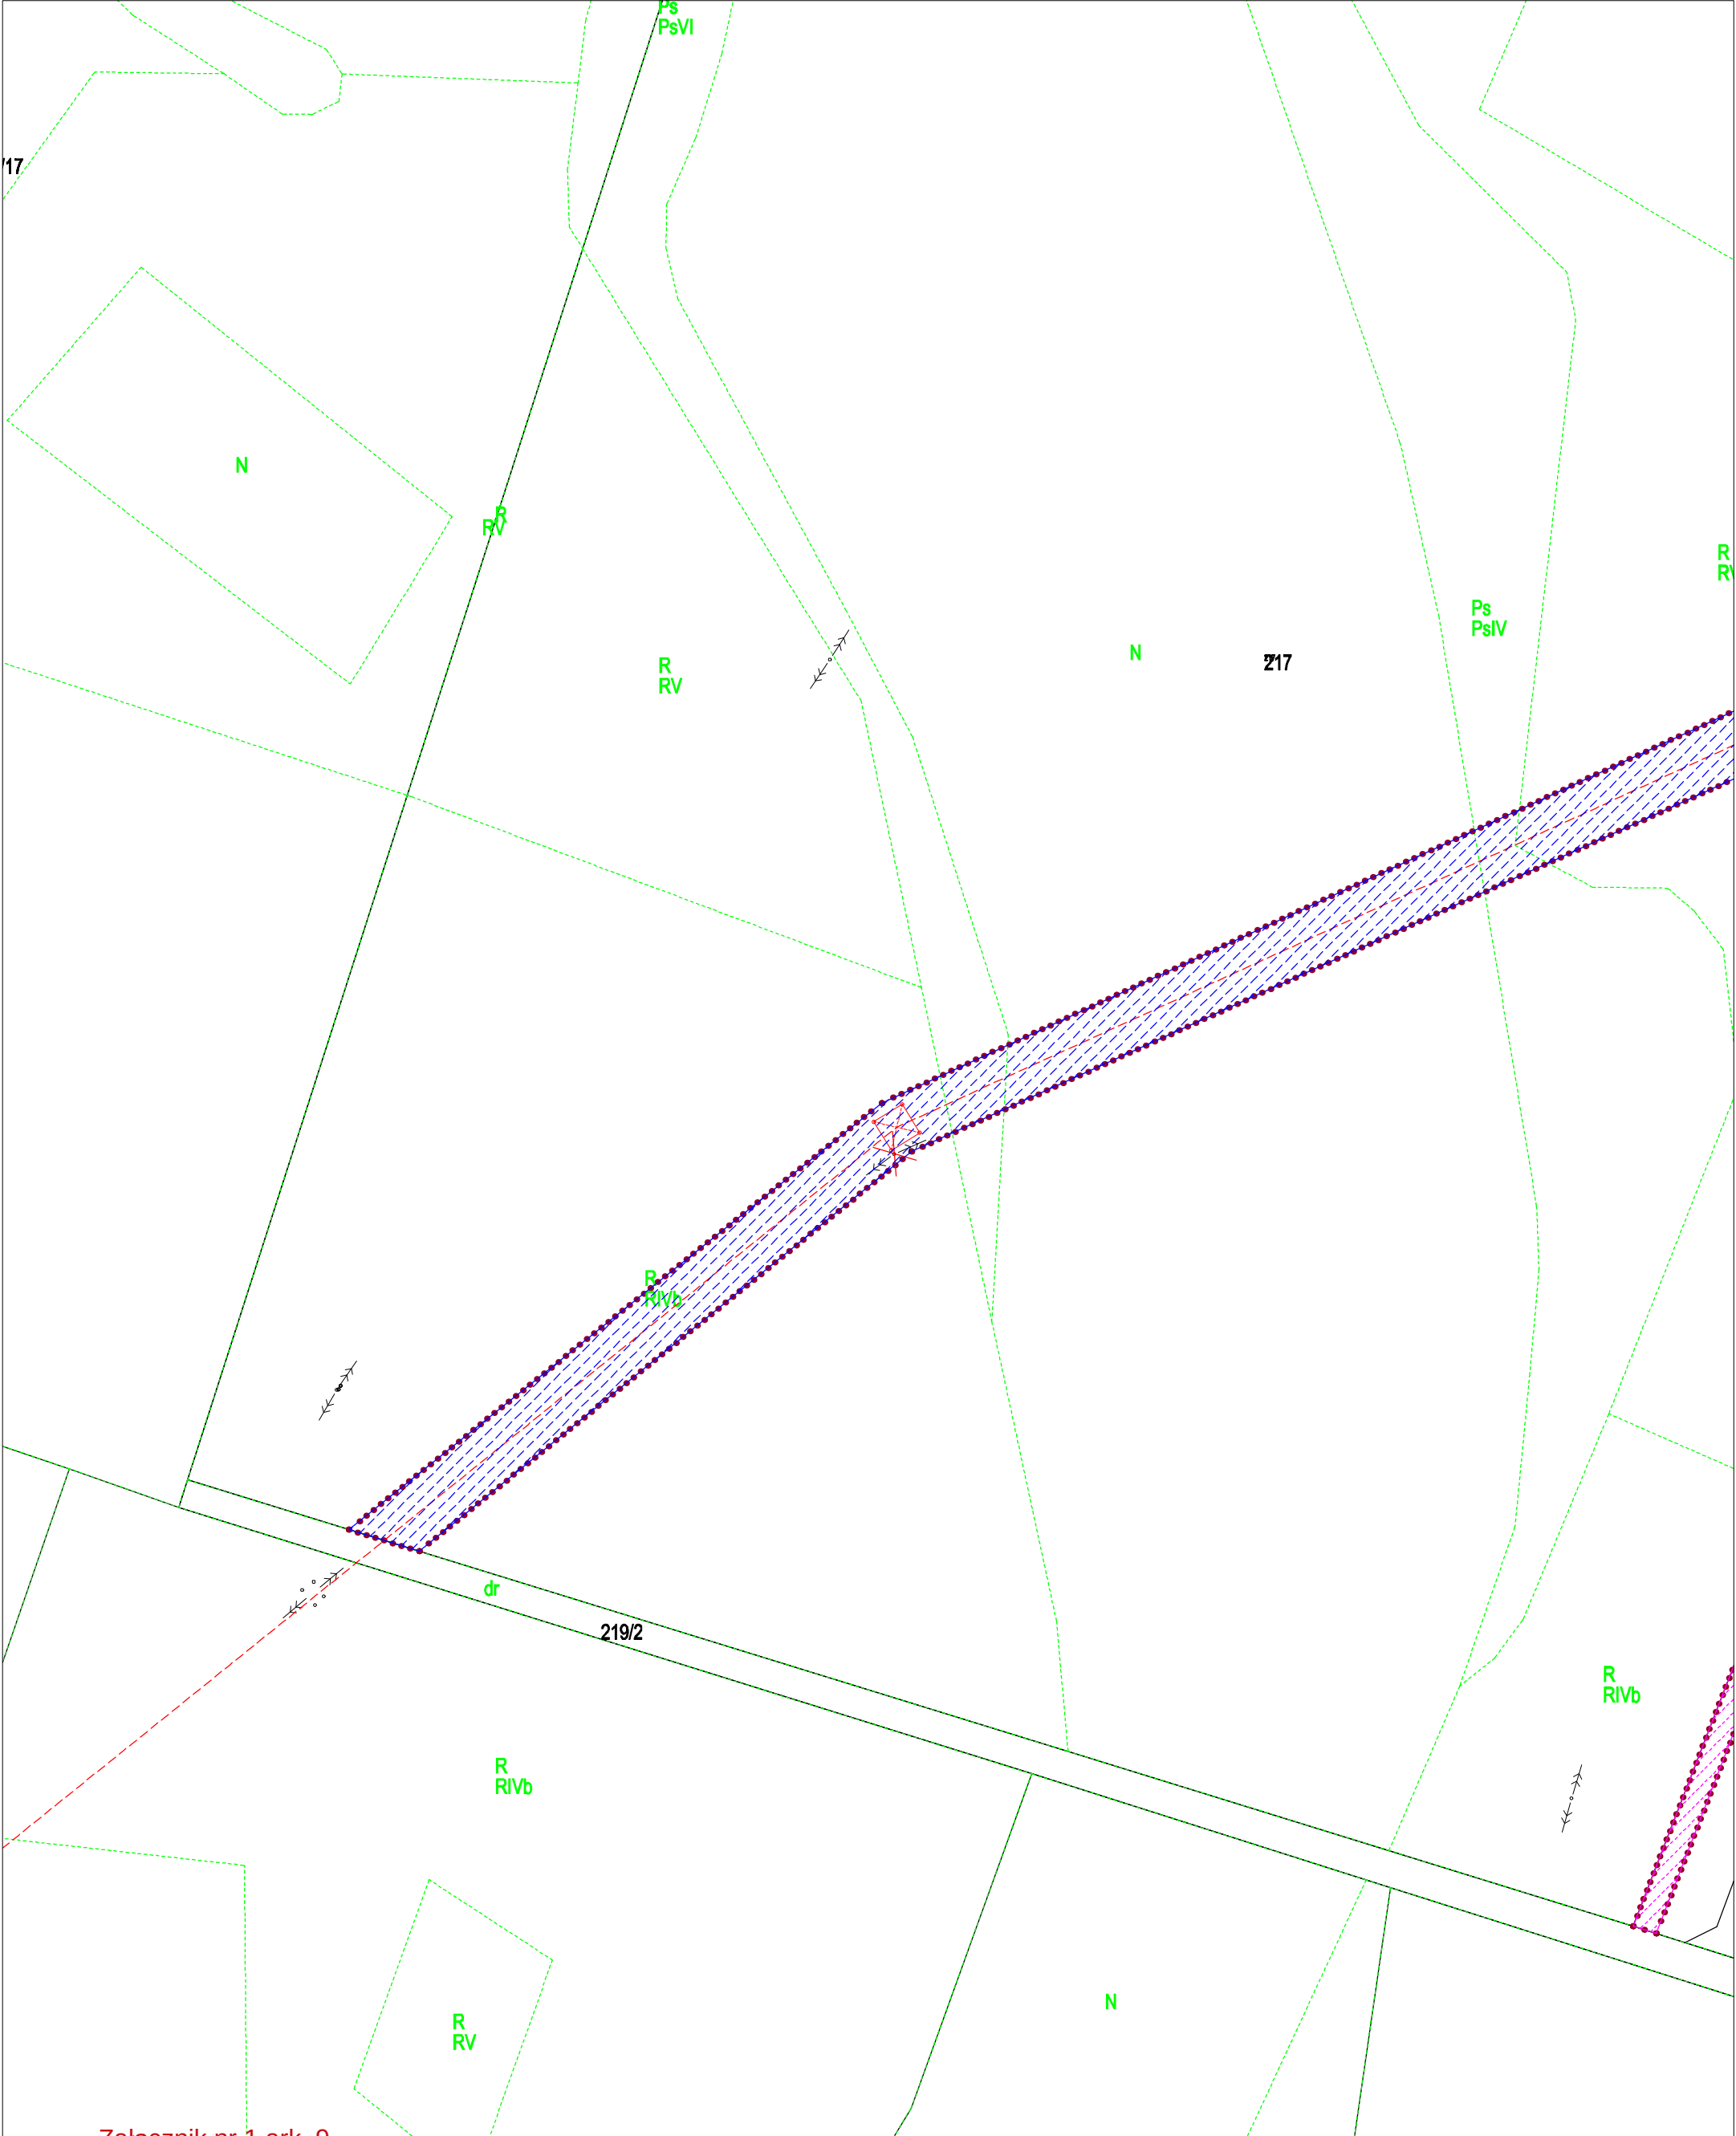

Załącznik nr 1 ark. 9
do decyzji Wojewody Pomorskiego
nr WI-V.747.1.3.2025.SM

załącznik nr 1	ark. nr 9	skala 1:1000	dz. nr: 217	obręb: Niezychowice	gmina: Chojnice
granicze terenu objętego wnioskiem granicze obszaru, w stosunku do którego decyzja o ustaleniu lokalizacji strategicznej inwestycji w zakresie sieci przesyłowej ma wywołać skutek, o którym mowa w art. 22 ust. 1 – powierzchnia obszaru w granicach działki nr 217 wynosi 3363 m2 oś linii 110 kV projektowany słup linii 110 kV istniejący słup linii 110 kV przeznaczony do demontażu					