



Wyniesienie w skali 1:1000

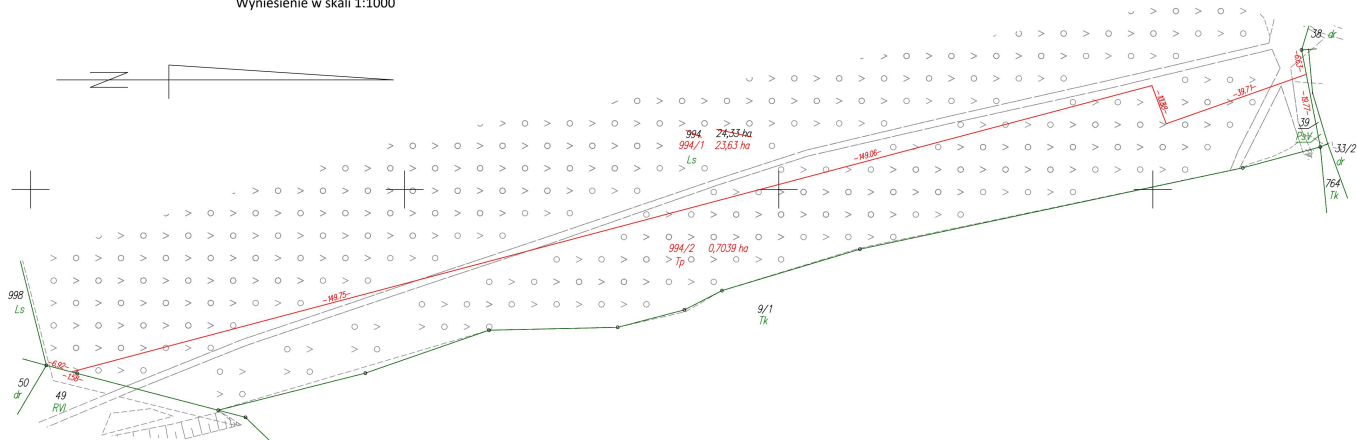


Skala 1:5000

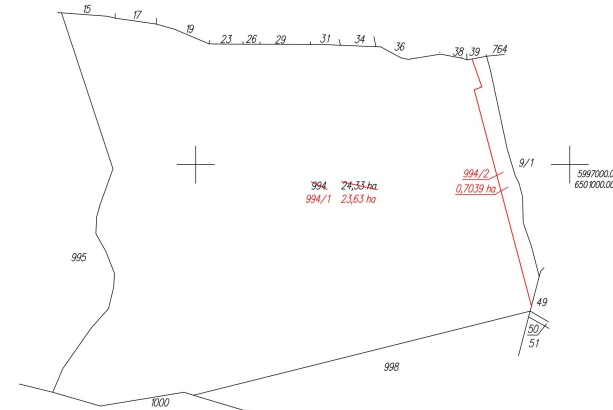

#### WYKAZ ZMIAN GRUNTOWYCH

| STAN DOTYCHCZASOWY |               |                       |     |     |                 | Nomenklatura prawna | STAN NOWY     |                       |       |     |                 |               |         |       |       |
|--------------------|---------------|-----------------------|-----|-----|-----------------|---------------------|---------------|-----------------------|-------|-----|-----------------|---------------|---------|-------|-------|
| Nr jedn. rejestr.  | Numer działki | Rodzaj użytku i klasa |     |     | Powierzchnia ha |                     | Numer działki | Rodzaj użytku i klasa |       |     | Powierzchnia ha |               |         |       |       |
|                    |               | OFU                   | OZU | OZK | użytku i klas   |                     | działki       |                       | OFU   | OZU | OZK             | użytku i klas | działki |       |       |
| G.114              | 994           | Ls                    |     |     | 24,33           |                     | 24,33         |                       | 994/1 | Ls  |                 | 23,63         | 23,63   |       |       |
|                    |               |                       |     |     |                 |                     |               | 994/2                 | Tp    |     | 0,7039          | 0,7039        |         |       |       |
| Razem              |               |                       |     |     |                 | 24,33               | 24,33         | Razem                 |       |     |                 |               |         | 24,33 | 24,33 |

Powierzchnia działki nr 994/1 po podziale została obliczona przez różnicę

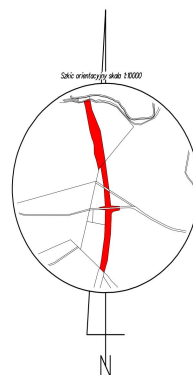

Małgorzata Cymerys  
Elektronicznie podpisany przez  
Małgorzata Cymerys  
Data: 2025.10.28  
16:55:53 +01'00'

Krzysztof Myszk  
Elektronicznie podpisany przez  
Krzysztof Myszk  
Data: 2025.01.15  
14:49:24 +01'00'

woj.: pomorskie  
powiat: kościerski  
Jedn. Ewid.: 220604\_2 Kościerzyna - G  
obręb: 0032 Wielki Klincz  
działka nr: 994  
Adres: Wielki Klincz  
ID zgł: 6640.230.2021

#### MAPA Z PROJEKTEM PODZIAŁU NIERUCHOMOŚCI

opracowana w trybie przepisów ustawy o gospodarce nieruchomościami z dn. 21 sierpnia 1997r. (Dz. U z 2024r. poz. 1145 z późn. zm.) oraz ustawy o transporcie kolejowym z dn. 28 marca 2003r. (Dz. U z 2024r. poz. 697, 731 z późn. zm.)

SKALA 1:5000

Wykazane na mapie granice nieruchomości podlegającej podziałowi są zgodne z danymi ewidencyjnymi.

Wykonawca:

**MGPP**  
GRUPA MGPP

ul. Kaczkowskiego 6, 33-100 Tarnów  
NIP: 7342480395  
Data: 18.11.2024

Kierownik pracy geodezyjnej:  
Geodeta Uprawniony  
mgr inż. Emil Rutkowski  
Nr upr. 23524

**GEODETA**  
mgr inż. Emil Rutkowski  
upr. saw. 23524

Signed by /  
Podpisano przez:  
EMIL RUTKOWSKI

Date / Data:  
2024-12-09 23:03