

PROJEKTOWANIE W BUDOWNICTWIE
Marta Heigel - Kleka
71-276 Szczecin,
ul. Reymonta 23G
tel.+48 501 274 155
mkleka@wp.pl


PROJEKTANT:	PODPIS:
mgr inż. arch. Marta Heigel-Kleka upr. nr 282/Sz/87 spec. architektoniczna	
SPRAWDZAJĄCY:	PODPIS:
mgr inż. arch. Alicja Gajdis-Materńko upr. nr 5/ZPOIA/OKK/2018 spec. architektoniczna	

NAZWA INWESTYCJI:
REMONT I PRZEBUDOWA KANCELARII TAJNEJ PO W SZCZECINIE 70-952 SZCZECIN UL. STAOISŁAWA 6
ADRES INWESTYCJI:
UL. STOISŁAWA 6, 70-952 SZCZECIN
INWESTOR:
SKARB PAŃSTWA - PROKURATURA OKRĘGOWA W SZCZECINIE UL. STOISŁAWA 6, 70-952 SZCZECIN

TEMAT RYSUNKU:
RZUT stan istniejący

FAZA:	BRANŻA:	NR RYSUNKU:
I	ARCHITEKTURA	2
SKALA:	DATA:	
1:50	09.2024	

PRAWA AUTORSKIE ZASTRZEŻONE/ COPYRIGHTS RESERVED
Projekt ten chroniony jest prawem zgodnie z Ustawą
o Prawie Autorskim. Wszelkie kopiowanie, powielanie,
odstępowanie i dokonywanie zmian bez zgody autora
jest niedozwolone i podlega karze.

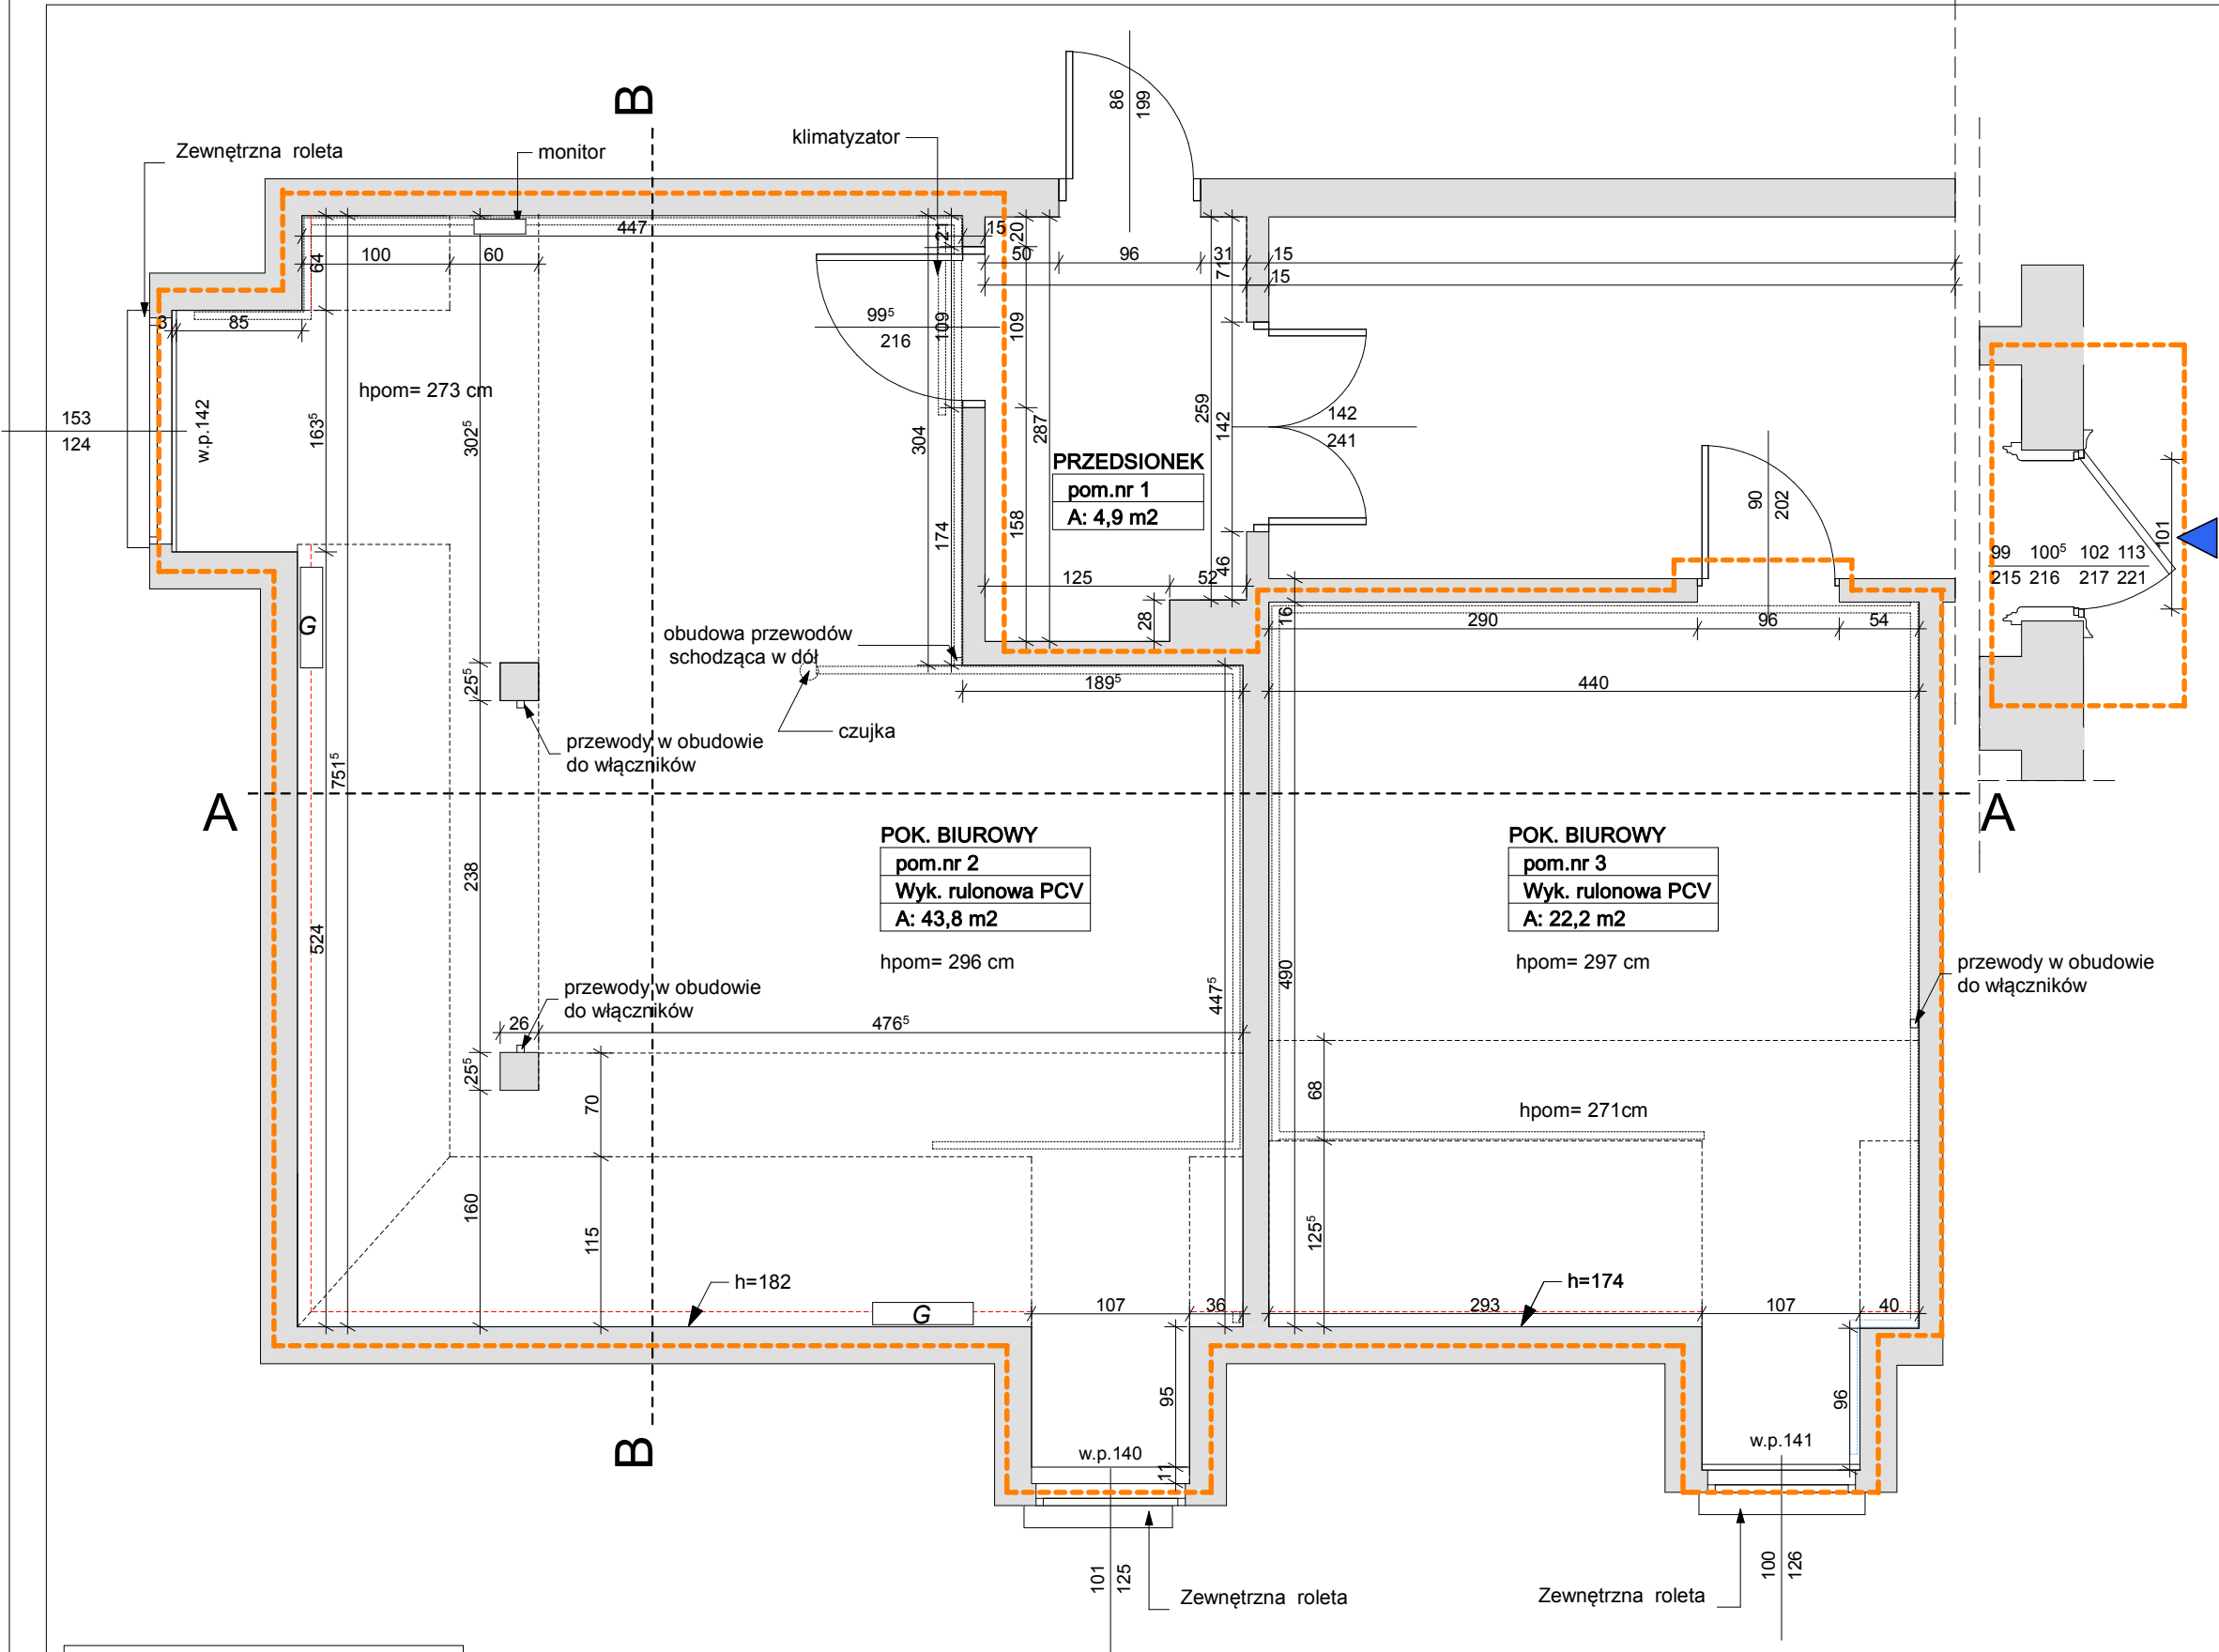

LEGENDA:	
granica opracowania	drzwi istniejące
wejście do kancelarii	korytka kablowe
ściany istniejące	G
okna istniejące	