

PROJEKTOWANIE W BUDOWNICTWIE  
Marta Heigel - Kleka  
71-276 Szczecin,  
ul. Reymonta 23G  
tel.+48 501 274 155  
mkleka@wp.pl



PROJEKTANT:	PODPIS:
mgr inż. arch. Marta Heigel-Kleka upr. nr 282/Sz/87 spec. architektoniczna	
SPRAWDZAJĄCY:	PODPIS:
mgr inż. arch. Alicja Gajdis-Mateńko upr. nr 5/ZPOIA/OKK/2018 spec. architektoniczna	

NAZWA INWESTYCJI:
REMONT I PRZEBUDOWA KANCELARII TAJNEJ PO W SZCZECINIE 70-952 SZCZECIN UL. STAOISŁAWA 6
ADRES INWESTYCJI:
UL. STOISŁAWA 6, 70-952 SZCZECIN
INWESTOR:
SKARB PAŃSTWA - PROKURATURA OKRĘGOWA W SZCZECINIE UL. STOISŁAWA 6, 70-952 SZCZECIN

TEMAT RYSUNKU:
PRZEKROJE stan istniejący

FAZA:	BRANŻA:	NR RYSUNKU:
I	ARCHITEKTURA	3
SKALA:	DATA:	
1:50	09.2024	

PRAWA AUTORSKIE ZASTRZEŻONE/ COPYRIGHTS RESERVED  
Projekt ten chroniony jest prawem zgodnie z Ustawą  
o Prawie Autorskim. Wszelkie kopiowanie, powielanie,  
odstępowanie i dokonywanie zmian bez zgody autora  
jest niedozwolone i podlega karze.

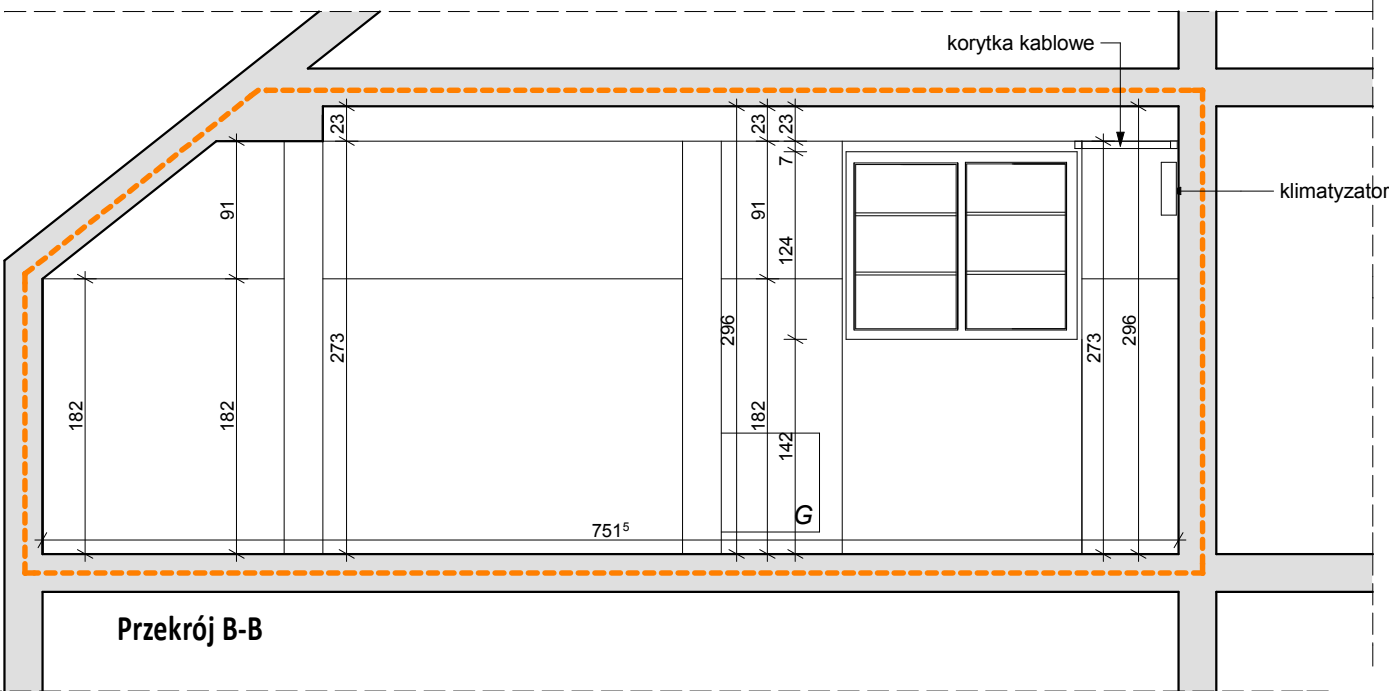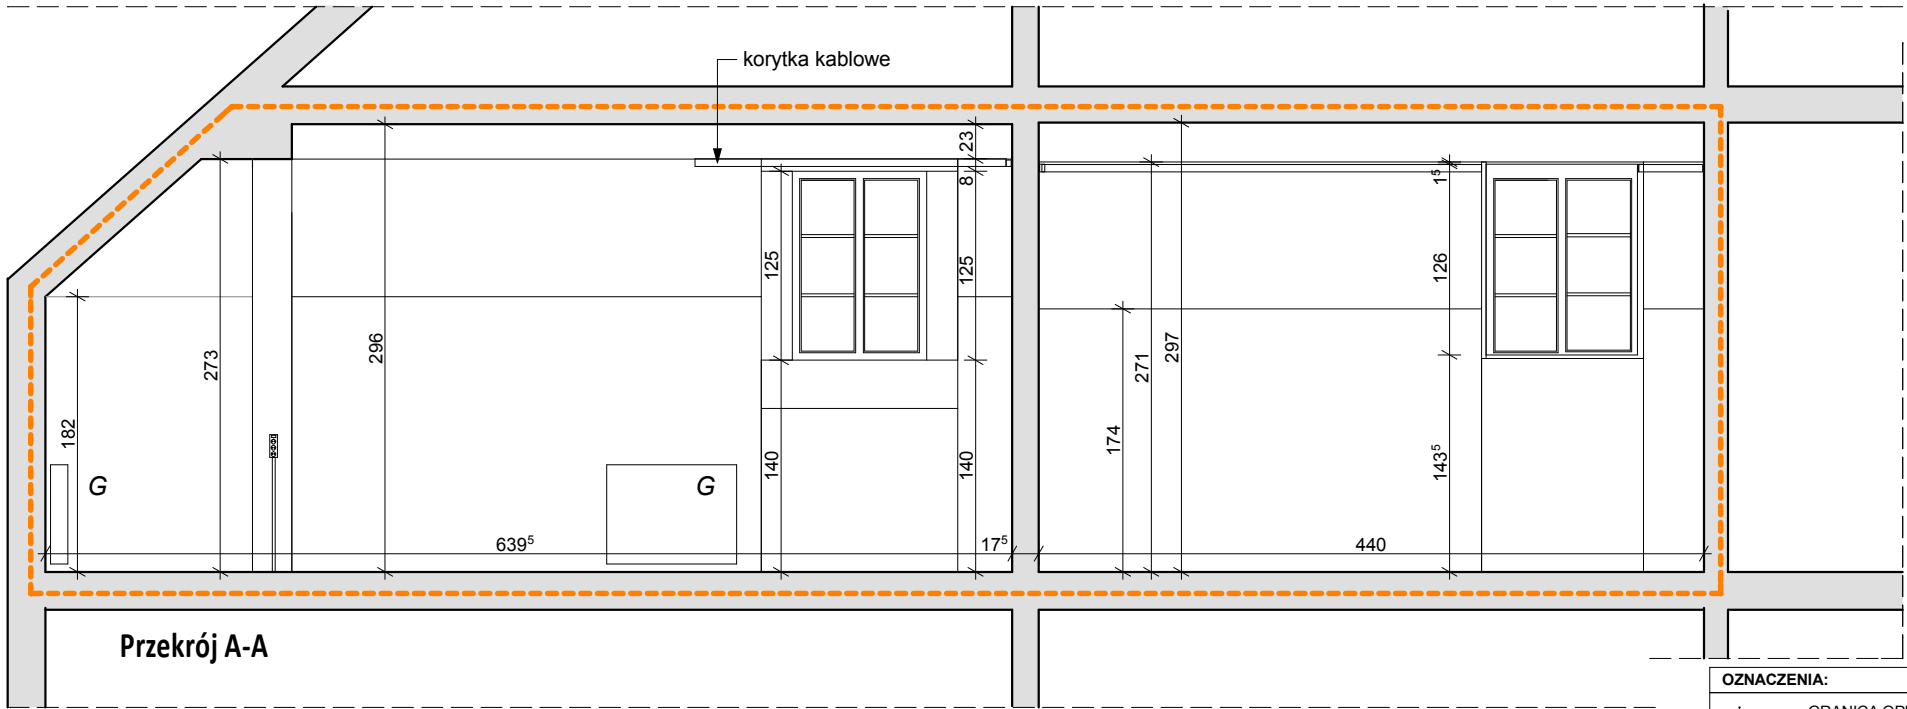

- OZNACZENIA:
- GRANICA OPRACOWANIA
  - ŚCIANY ISTNIEJĄCE
  - G GRZEJNIKI DO POZOSTAWIENIA
  - PROJEKTOWANE SZAFY KANCELARYJNE

