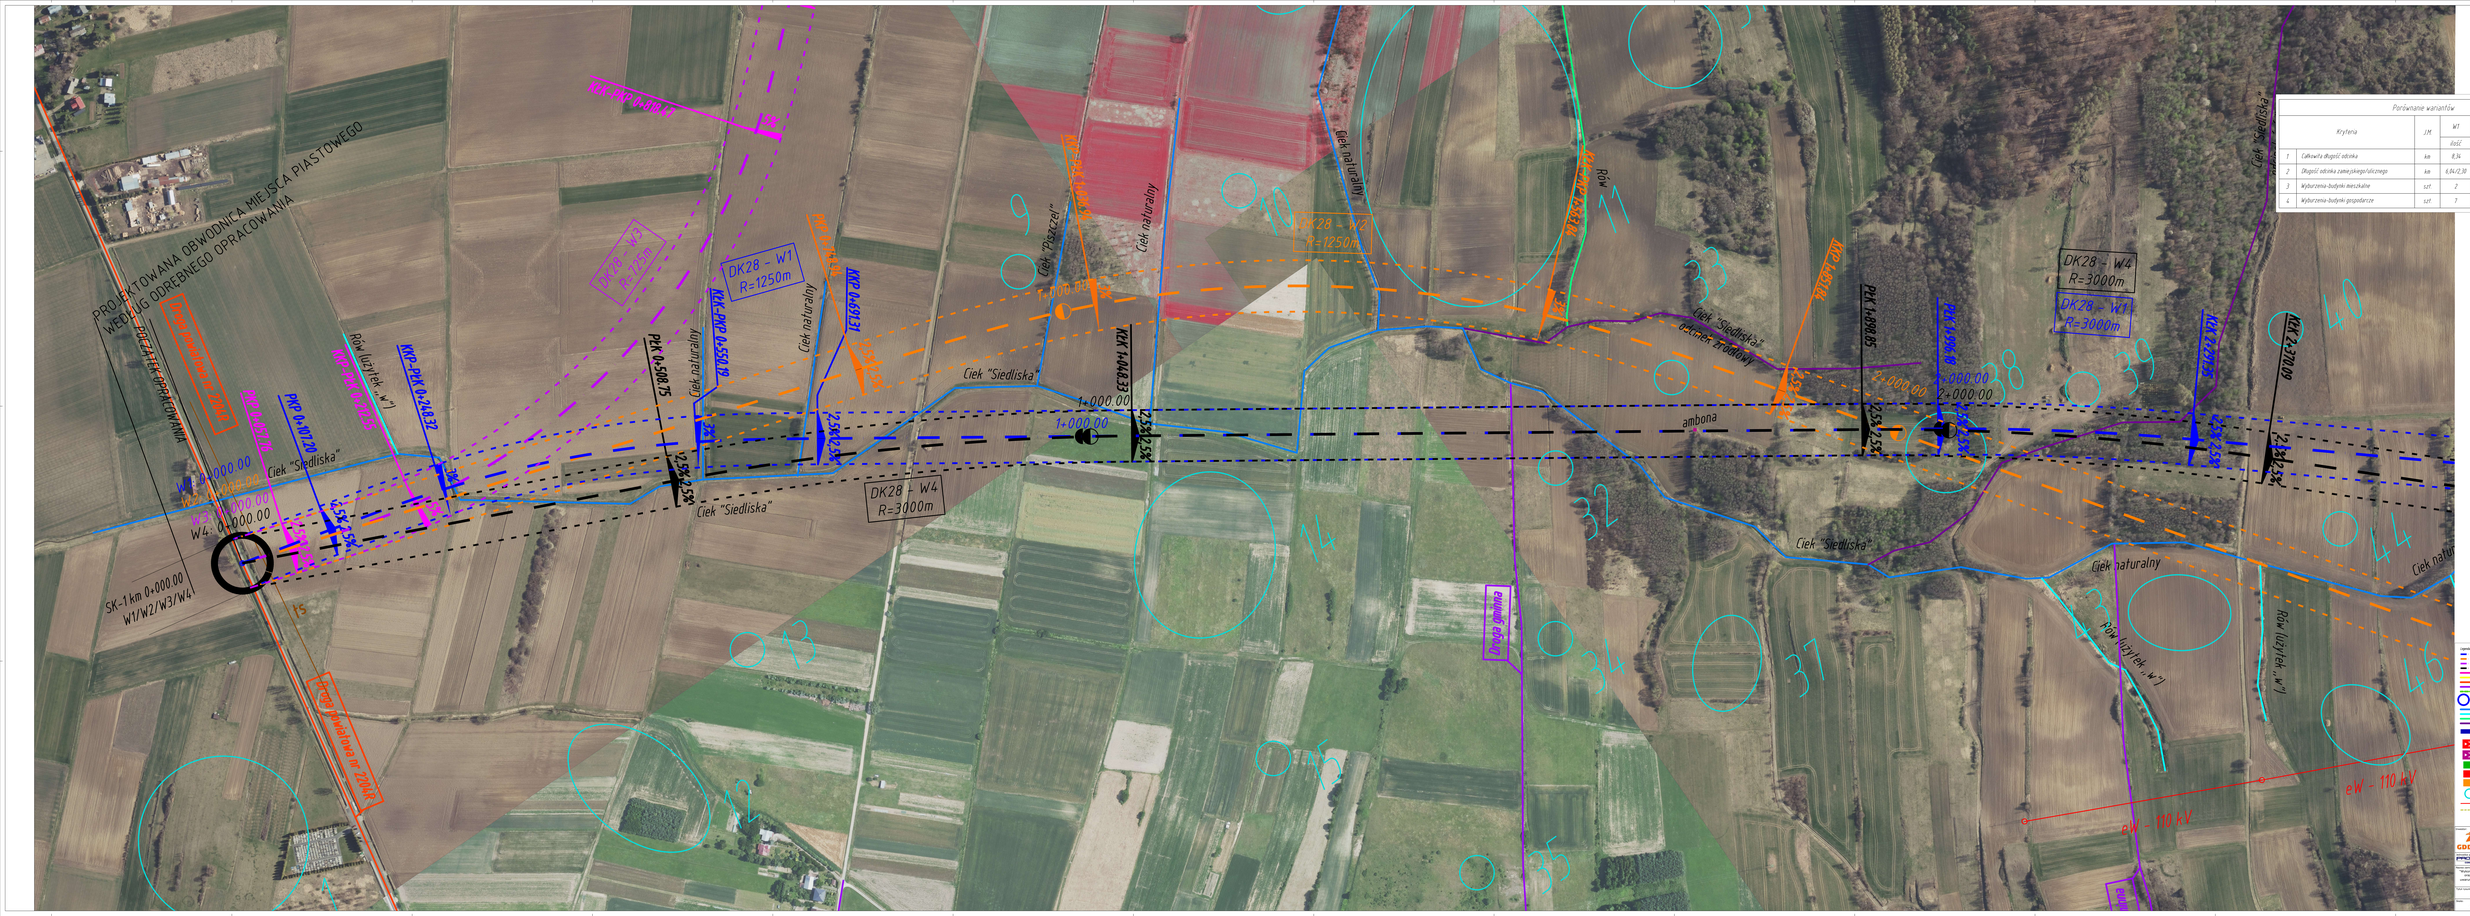

PROJEKTOWANA OBWODNICA MIEJSCA PIASTOWEGO
WEDŁUG ODREBNEGO OPRACOWANIA
PRZEJŚCIE PROJEKTOWANE
PRZEJŚCIE dla płazów nr 22/KAP
SK-1 km 0+000.00
W1/W2/W3/W4
W1 - 0+000.00
W2 - 0+000.00
W3 - 0+000.00
W4 - 0+000.00
KKP-PKP 0+508.75
KKP-PKP 0+248.33
KKP-PKP 0+139.85
KKP-PKP 0+139.85
KKP-PKP 0+139.85