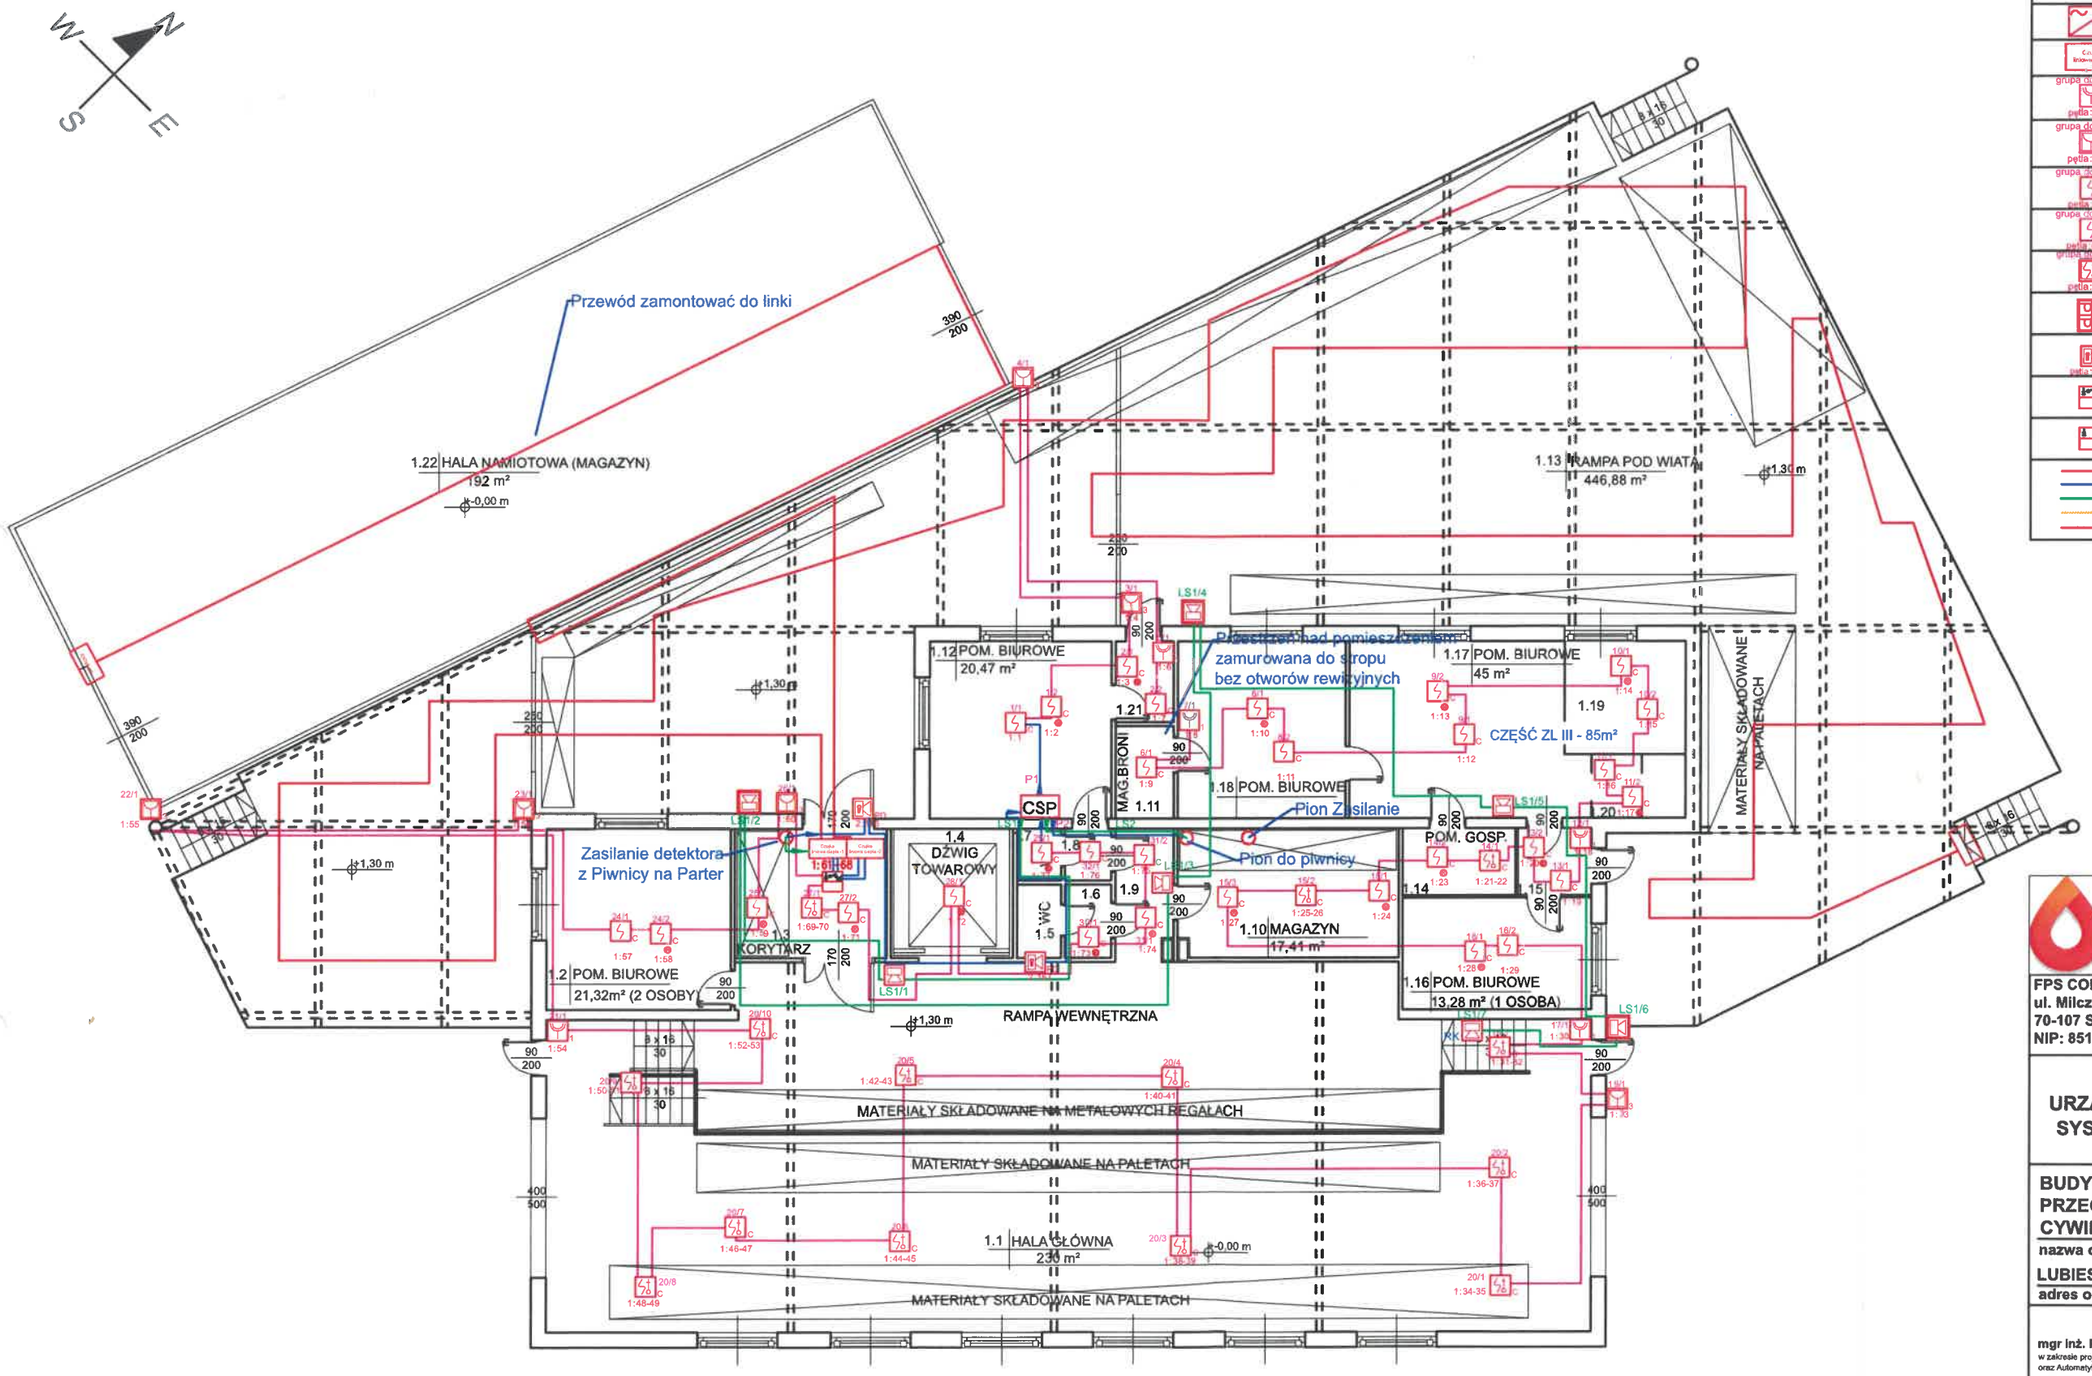

LEGENDA

CSP	Centrala systemu sygnalizacji pożarowej
	Zasilacz 24V
Czujka liniowa ciepła	Czujka liniowa ciepła
grupa dozorowa / pętla : element	Ręczny ostrzegacz pożarowy
grupa dozorowa / pętla : element	Ręczny ostrzegacz pożarowy hermetyczny
grupa dozorowa / pętla : element	Optyczna czujka dymu
grupa dozorowa / pętla : element	Optyczna czujka dymu ze wskaźnikiem zadziałania
grupa dozorowa / pętla : element	Multisensorowa czujka dymu i ciepła z podstawą IP
	Konwencjonalny sygnalizator akustyczny z puszką PIP
pętla : element	Sygnalizator optyczno-akustyczny pętlowy
	Moduł 4 wejścia/ 4 wyjścia
	Moduł 4 wejścia
	YnTKSYekw 1x2x0,8
	HTKSHekw 1x2x0,8 PH90
	HDGs 2x1,5 PH90
	NHXH-J 3x2,5 PH90
	Kabel sensoryczny czujki ciepła

RZECZOZNAWCA DO SPRAW ZABEZPIECZEŃ PRZECIWPOŻAROWYCH
mgr inż. Marek Gendek Nr upr 613/2014
Szczecin, dnia 30.06.2025
Zgodność projektu z wymaganiami ochrony przeciwpożarowej stwierdzam
bez uwag z uwagami

FPS Consulting
Fire Protection Systems

FPS CONSULTING Sp. z o. o.
ul. Milczańska 29/2
70-107 Szczecin
NIP: 8513201340

BIURO
tel: +48 693 335 024
www.fpsconsulting.pl
www.sklepppoz.szczecin.pl

PROJEKT TECHNICZNY URZĄDZENIA PRZECIWPOŻAROWEGO SYSTEM SYGNALIZACJI POŻAROWEJ

BUDYNEK WOJEWÓDZKIEGO MAGAZYNU PRZECIWPOWODZIOWEGO I OBRONY CYWILNEJ
nazwa obiektu budowlanego

LUBIESZYN 10H, 72-002 DOŁUJE
adres obiektu

mgr inż. Patryk Hoppe, upr. NODEX D-1781/24
w zakresie projektowania, obsługi i konserwacji Systemów Sygnalizacji Pożarowej oraz Automatyki Pożarowej
projekt, numer uprawnień

mgr inż. Daniel Jahn, upr. nr NODEX D-1785/24
w zakresie projektowania, obsługi i konserwacji Systemów Sygnalizacji Pożarowej oraz Automatyki Pożarowej
sprawdził, numer uprawnień

RZUT PARTERU
nazwa rysunku

ochrona przeciwpożarowa branża		9006 numer projektu
CZERWIEC 2025 r. data	PT faza opracowania	2 numer rysunku