


WIDOK C-C

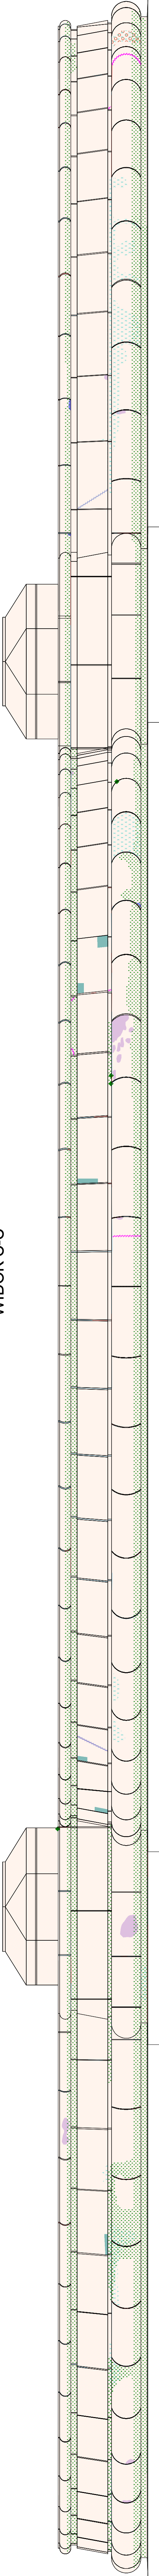

WZKŁĘKIE PRAWA DO NIEJEDZIEGO OPRACOWANIA SĄ ZASTRZEŻONE. KOPROWANIE
TAKICH DOKUMENTÓW WOLNO WYKONYWANE TYLKO W ZAKŁADACH PROJEKTOWYCH
CZĘŚCI BEZ ZGODY AUTORÓW JEST ZABRONIONE

RENOVA PROJECT Konrad Grabowski

ul. Wilcza 88 lok. 3
00-677 Warszawa
info@renovaprojekt.pl

INWESTOR

MINISTERSTWO FINANSÓW
ul. Świętokrzyska 12
00-916 Warszawa

INWESTYTOR

REMONT FONTANNY NA DZIEDZINCU
MINISTERSTWA FINANSÓW
ul. Świętokrzyska 12
00-916 Warszawa

STADIUM

INWENTARYZACJA KONSERWATORSKA

Tytuł rysunku

WIDOK PRZEMKTYZACJI FONTANNY C-C
IDENTYFIKACJA MATERIAŁÓW I STAN ZACHOWANIA

autor

mgr inż. Anna Grudak

**opracowanie
posklepień**

mgr inż. Anna Grudak

**opracowanie
rysunku**

mgr Konrad Grabowski

skala

1 : 20

**data
opracowania**

WIRZEN 2020

nr rysunku

SZ.04

LEGENDA:	STAN ZACHOWANIA	włóne uzupełnienie kamienia - mineralne zaprawy
RODZAJ MATERIAŁU	pełnienie	naświetlenie soli
plaskowiec	sklejone fragmenty kamienia	rdzawe przebarwienia
metal	ubytek spoiny	rozwarstwienie kamienia
beton	odspojenia spoiny	mikroflora/cienne naświetlenie
krawężnik betonowy	ubytek kamienia naturalnego	roślinność
	włóne uzupełnienie kamienia - kamienne (flek)	