


WIDOK D-D

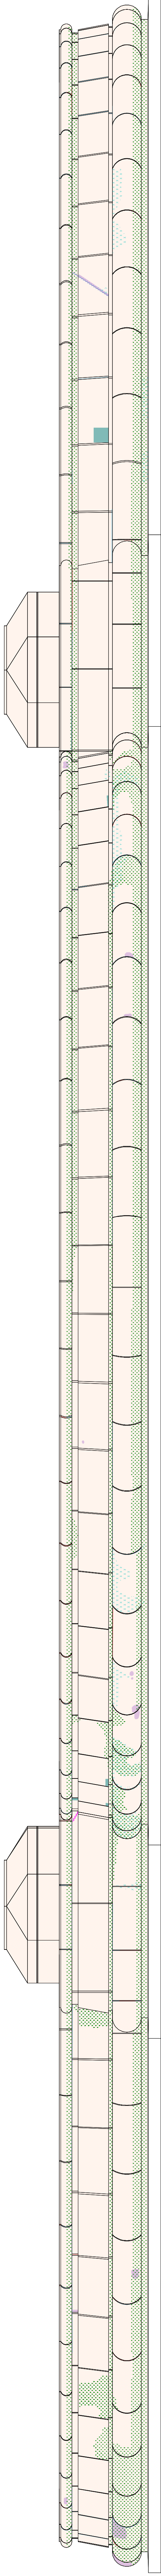

WSZELKIE PRAWA DO NINIEJSZEGO OPRACOWANIA SĄ ZASTRZEŻONE. KOPLOWANIE
LUB INNE WYKORZYSTANIE W INNYM CELU NIESTANOWI PRZECIWNIE
CZĘŚCI BEZ ZGODY AUTORÓW JEST ZABRONIONE

RENOVA PROJECT Konrad Grabowski

ul. Wilcza 88 lok. 3
00-677 Warszawa
info@renovaprojekt.pl

INWESTOR

MINISTERSTWO FINANSÓW
ul. Świętokrzyska 27
00-916 Warszawa

INWESTYTOR

REMONT FONTANNY NA DZIEDZINCU
MINISTERSTWA FINANSÓW
ul. Świętokrzyska 12
00-916 Warszawa

STADIUM

INWENTARYZACJA KONSERWATORSKA

TREŚĆ ZYSURU

WIDOK ZWIĘZNIKI FONTANNY O D
IDENTYFIKACJA WARTOŚCI I STAN ZACHOWANIA

AUTOR

mgr inż. Anna Gudałak

**OPRACOWANIE
POSIĘGNIĘCIA**

mgr inż. arch. Piotr Komorowski

SPRAWDZĄCY

mgr Konrad Grabowski

SKALA

1 : 20

**DATA
OPRACOWANIA**

WIRZEN 2020

NR ZYSURU

SZ.05

LEGENDA:	STAN ZACHOWANIA	włóne uzupełnienie kamienia - mineralne zaprawy
RODZAJ MATERIAŁU	pełnięcia	naświetwienia soli
plaskowiec	sklejone fragmenty kamienia	rdzawe przebarwienia
metal	ubytek spoiny	rozwarstwienie kamienia
beton	odspojenia spoiny	mikroflora/ciemne naświetwienia
krawężnik betonowy	ubytek kamienia naturalnego	roślinność
	włóne uzupełnienie kamienia - kamienne (flek)	