PRZEKRÓJ A-A

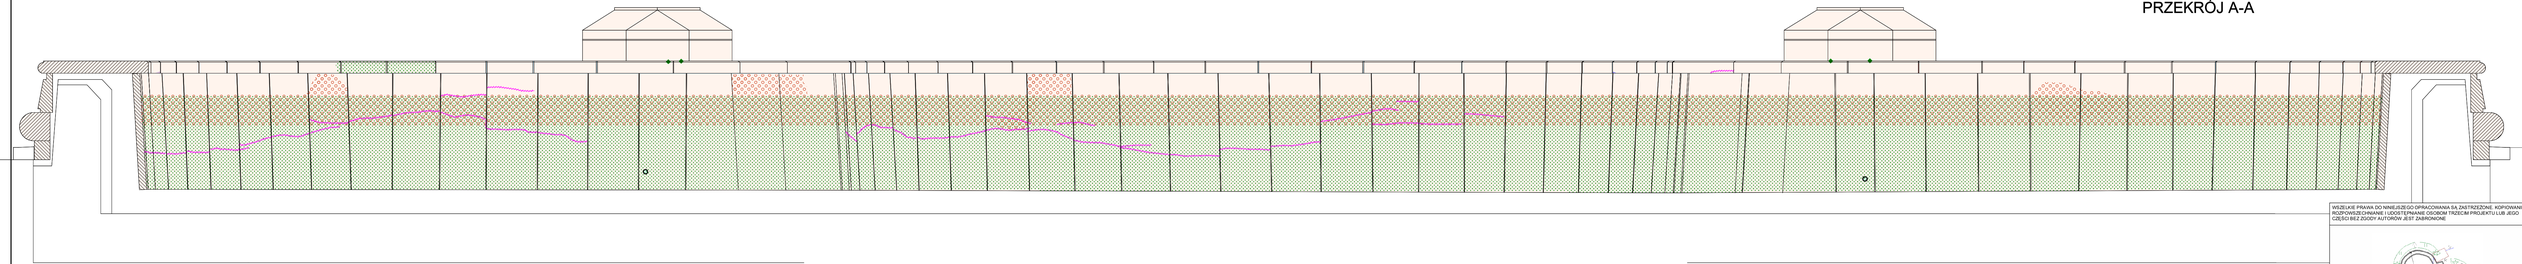

LEGENDA:

RODZAJ MATERIAŁU

- piaskowiec
- metal
- beton
- krawężnik betonowy

STAN ZACHOWANIA

- pęknięcia
- sklejone fragmenty kamienia
- ubytek spoiny
- odspojenia spoiny
- ubytek kamienia naturalnego
- wtórne uzupełnienie kamienia - kamienne (fleki)
- wtórne uzupełnienie kamienia - mineralne zaprawy
- nawarstwienia soli
- rdzawe przebarwienia
- rozwarstwienie kamienia
- mikroflora/ciemne nawarstwienia
- roślinność

WSZELKIE PRAWA DO NINIEJSZEGO OPRACOWANIA SĄ ZASTRZEŻONE. KOPIOWANIE, ROZPOWSZECHNIANIE I UDOSTĘPNIANIE OSOBOM TRZECIM PROJEKTU LUB JEGO CZĘŚCI BEZ ZGODY AUTORÓW JEST ZABRONIONE

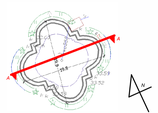

jednostka projektowa	RENOVA PROJECT Konrad Grabowski ul. Wilcza 58 lok. 3 00-679 Warszawa info@renovaproject.pl
inwestor	MINISTERSTWO FINANSÓW ul. Świętokrzyska12, 00-916 Warszawa
inwestycja	REMONT FONTANNY NA DZIEDZIŃCU MINISTERSTWA FINANSÓW ul. Świętokrzyska 12 00-916 Warszawa
stadium	INWENTARYZACJA KONSERWATORSKA
treść rysunku	WIDOK WEWNĘTRZNY FONTANNY A-A IDENTYFIKACJA MATERIAŁU I STAN ZACHOWANIA
autor	mgr inż. Anna Grubiak
opracowanie podkładu	mgr inż. arch. Piotr Komorowski
sprawdzający	mgr Konrad Grabowski
skala	1 : 20
data opracowania	WRZESIEŃ 2020
nr rysunku	SZ.06