PRZEKRÓJ B-B

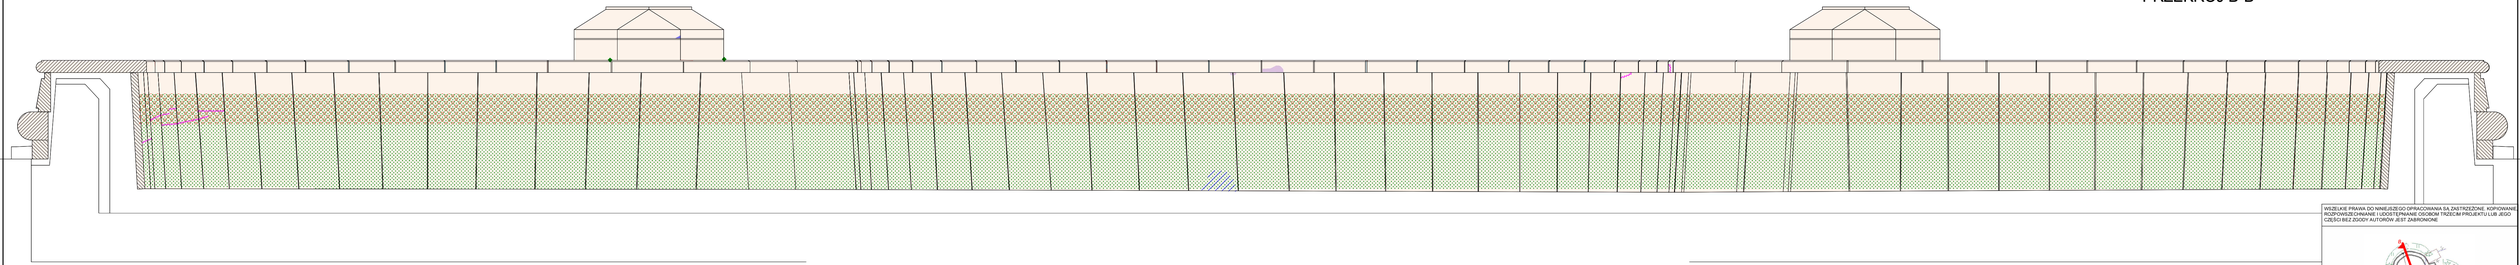

LEGENDA:	STAN ZACHOWANIA	
RODZAJ MATERIAŁU	pęknięcia	wtórne uzupełnienie kamienia - mineralne zaprawy
piaskowiec	sklejone fragmenty kamienia	nawarstwienia soli
metal	ubytek spoiny	rdzawe przebarwienia
beton	odspojenia spoiny	rozwarstwienie kamienia
krawężnik betonowy	ubytek kamienia naturalnego	mikroflora/ciemne nawarstwienia
	wtórne uzupełnienie kamienia - kamienne (fleki)	roślinność

WSZELKIE PRAWA DO NINIEJSZEGO OPRACOWANIA SĄ ZASTRZEŻONE. KOPIOWANIE, ROZPOWSZECHNIANIE I UDOSTĘPNIANIE OSOBOM TRZECIM PROJEKTU LUB JEGO CZĘŚCI BEZ ZGODY AUTORÓW JEST ZABRONIONE

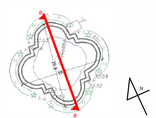

RENOVA PROJECT Konrad Grabowski

jednostka projektowa: ul. Wilcza 58 lok. 3, 00-679 Warszawa, info@renovaproject.pl

inwestor	MINISTERSTWO FINANSÓW ul. Świętokrzyska12, 00-916 Warszawa
inwestycja	REMONT FONTANNY NA DZIEDZIŃCU MINISTERSTWA FINANSÓW ul. Świętokrzyska 12 00-916 Warszawa
stadium	INWENTARYZACJA KONSERWATORSKA
treść rysunku	WIDOK WEWNĘTRZNY FONTANNY B-B IDENTYFIKACJA MATERIAŁU I STAN ZACHOWANIA
autor	mgr inż. Anna Grabiak
opracowanie podkładu	mgr inż. arch. Piotr Komorowski
sprawdzający	mgr Konrad Grabowski
skala	1 : 20
data opracowania	WRZESIEŃ 2020
nr rysunku	SZ.07