PRZEKRÓJ C-C

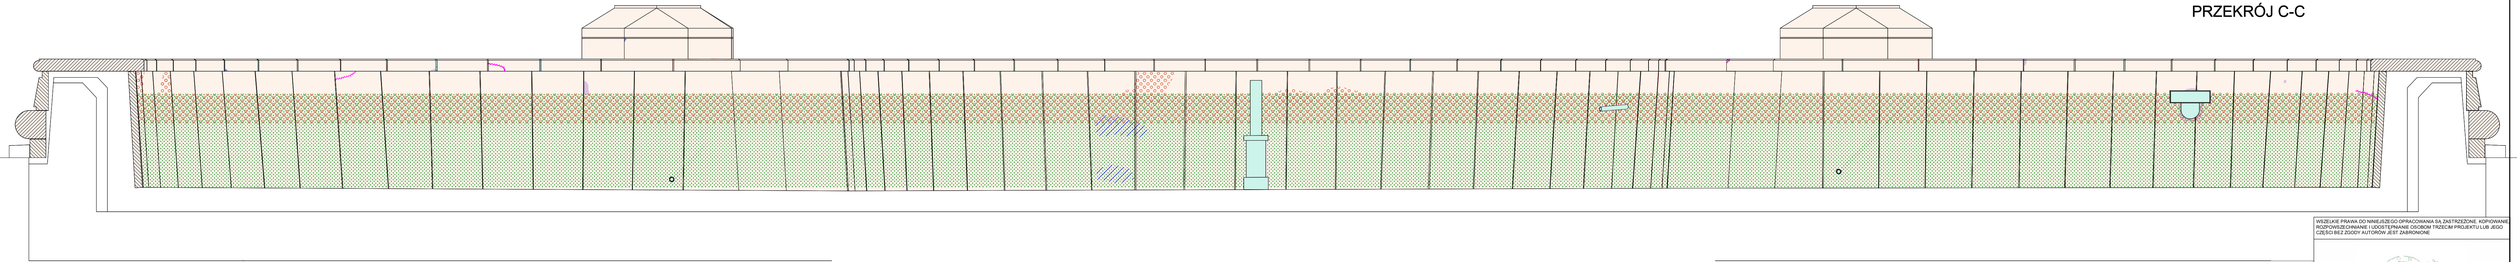

LEGENDA:

RODZAJ MATERIAŁU

- piaskowiec
- metal
- beton
- krawężnik betonowy

STAN ZACHOWANIA

- pęknięcia
- sklejone fragmenty kamienia
- ubytek spoiny
- odspojenia spoiny
- ubytek kamienia naturalnego
- wtórne uzupełnienie kamienia - kamienne (fleki)
- wtórne uzupełnienie kamienia - mineralne zaprawy
- nawarstwienia soli
- rdzawe przebarwienia
- rozwarstwienie kamienia
- mikroflora/ciemne nawarstwienia
- roślinność

WYŁĄCZNE PRAWA DO NINIEJSZEGO OPRACOWANIA SĄ ZASTRZEŻONE. KOPIOWANIE, ROZPOWSZECHNIANIE I UDOSTĘPNIANIE OSOBOM TRZECIM PROJEKTU LUB JEGO CZĘŚCI BEZ ZGODY AUTORÓW JEST ZABRONIONE

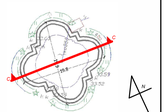

jednostka projektowa: RENOVA PROJECT Konrad Grabowski
ul. Wilcza 58 lok. 3
00-679 Warszawa
info@renovaproject.pl

inwestor: MINISTERSTWO FINANSÓW
ul. Świętokrzyska12,
00-916 Warszawa

inwestycja: REMONT FONTANNY NA DZIEDZIŃCU MINISTERSTWA FINANSÓW
ul. Świętokrzyska 12
00-916 Warszawa

stadium: INWENTARYZACJA KONSERWATORSKA

treść rysunku: WIDOK WEWNĘTRZNY FONTANNY C-C
IDENTYFIKACJA MATERIAŁU I STAN ZACHOWANIA

autor: mgr inż. Anna Grabiak

opracowanie podkładu: mgr inż. arch. Piotr Komorowski

sprawdzający: mgr Konrad Grabowski

skala: 1 : 20

data opracowania: WRZESIEŃ 2020

nr rysunku: SZ.08