
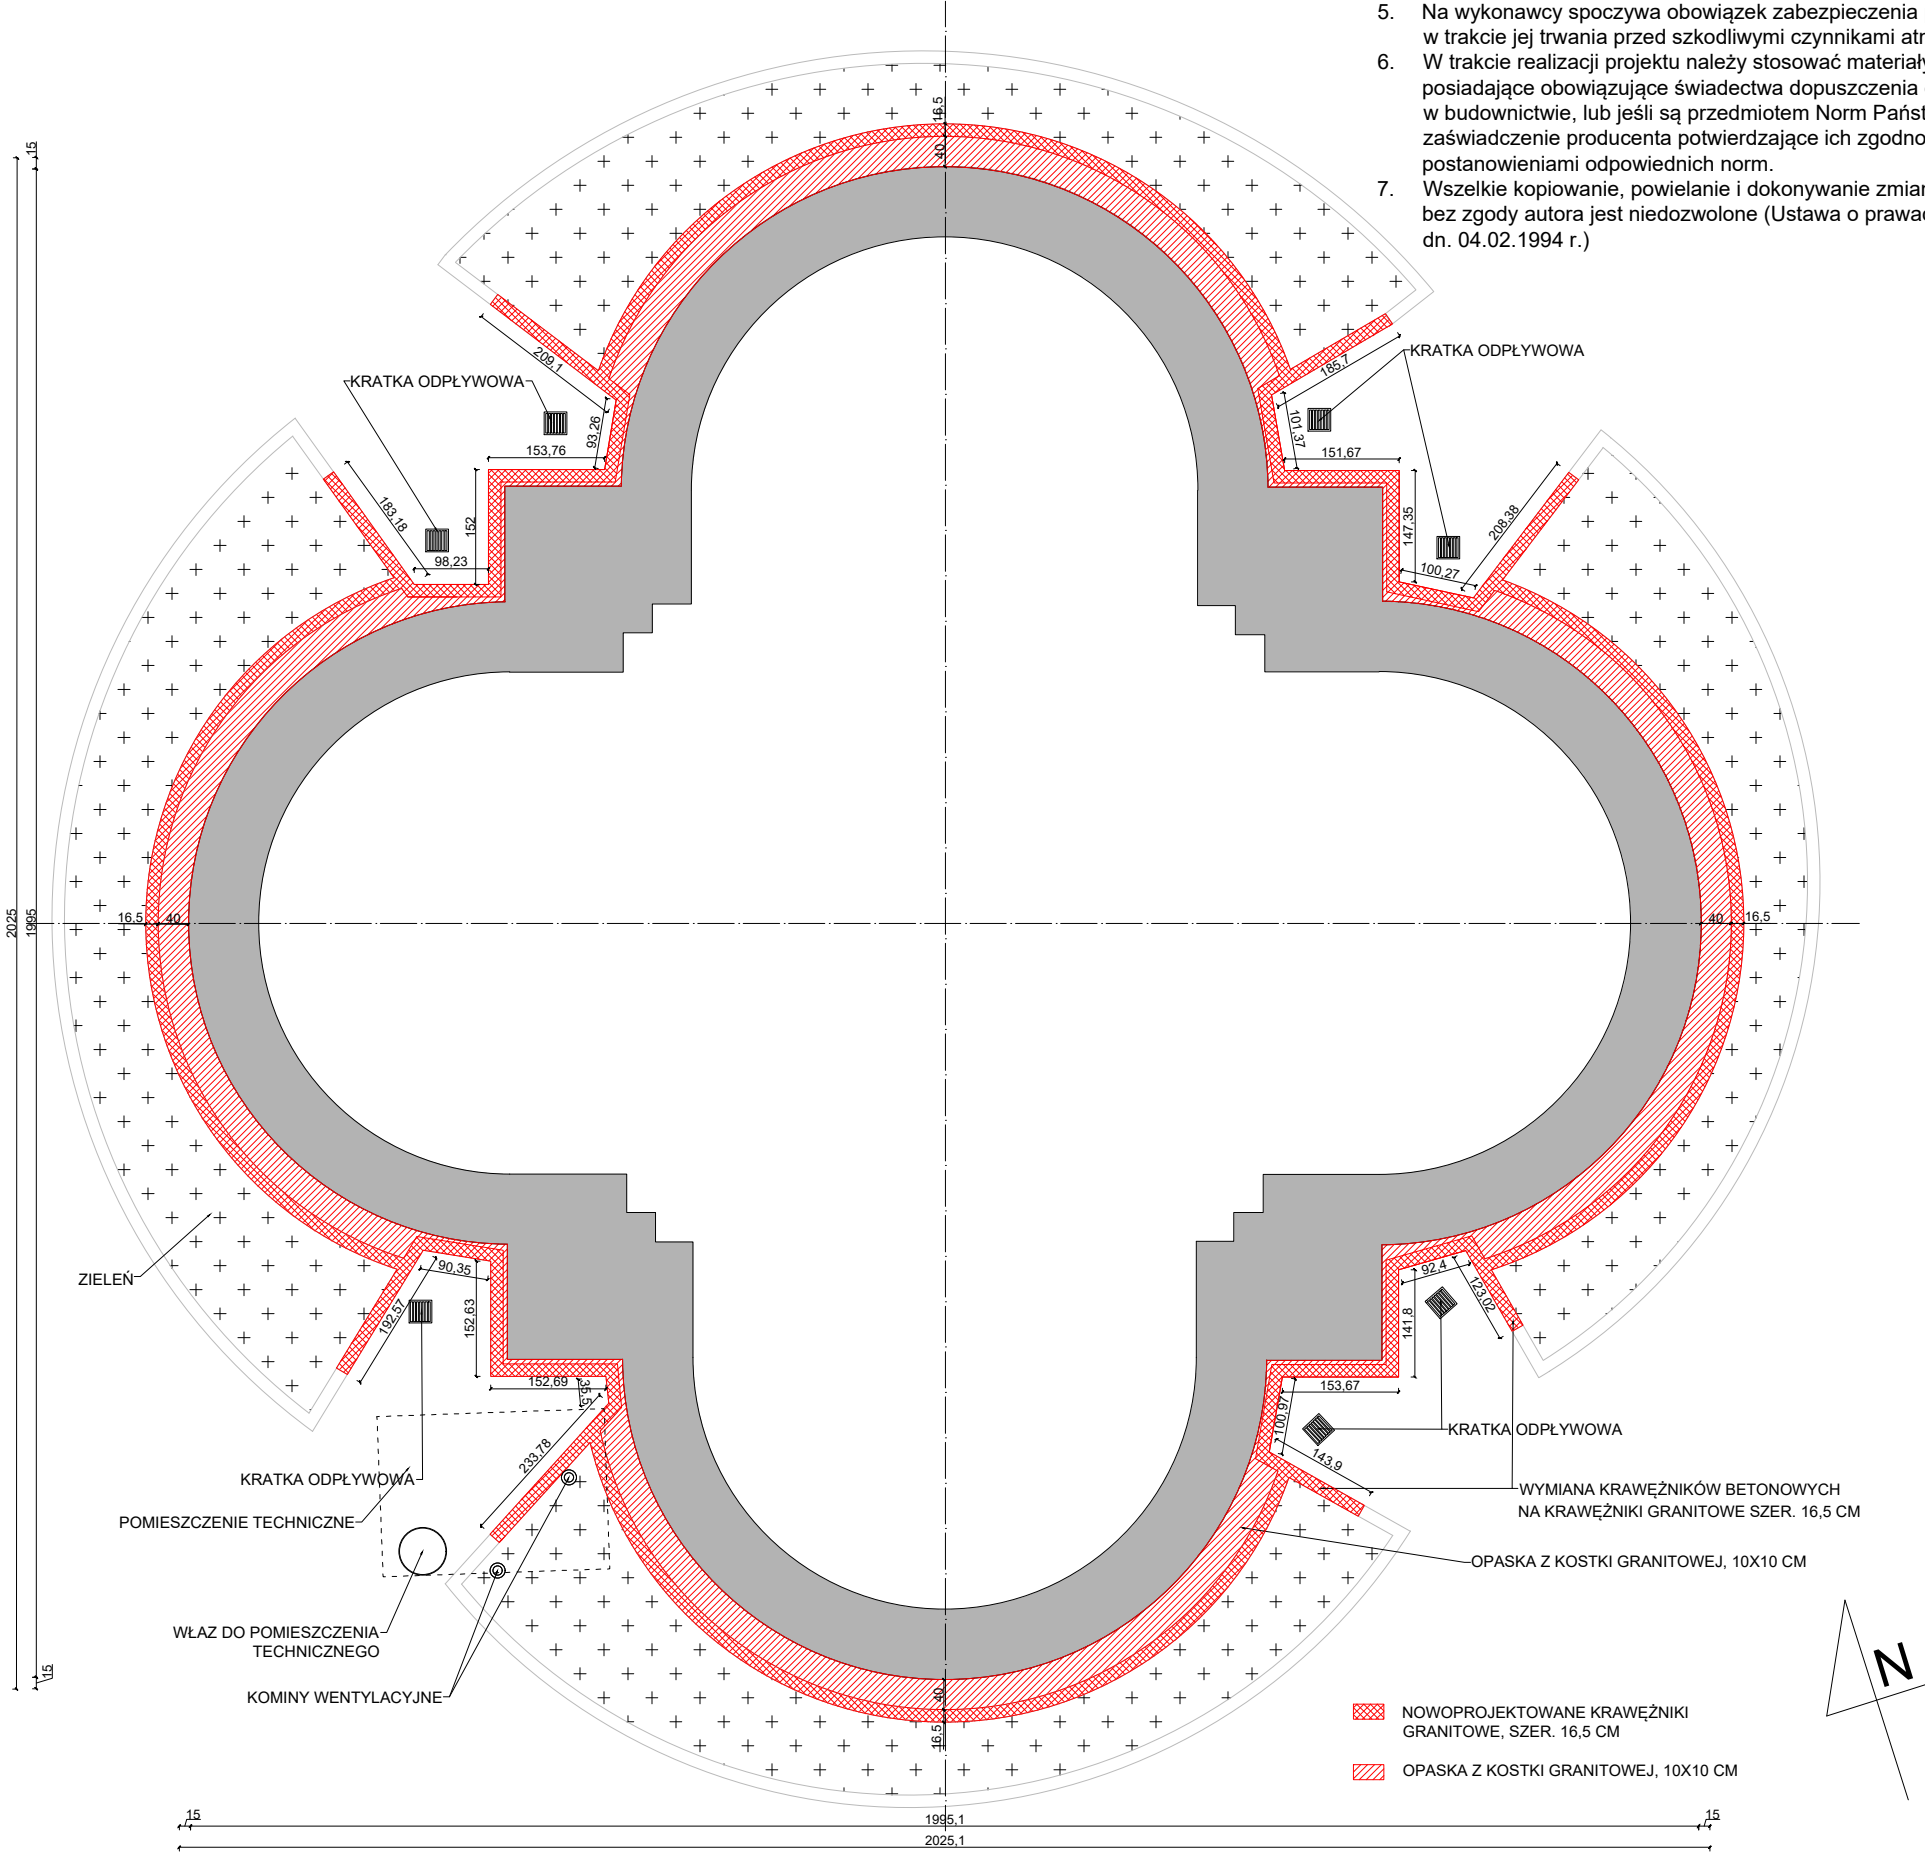
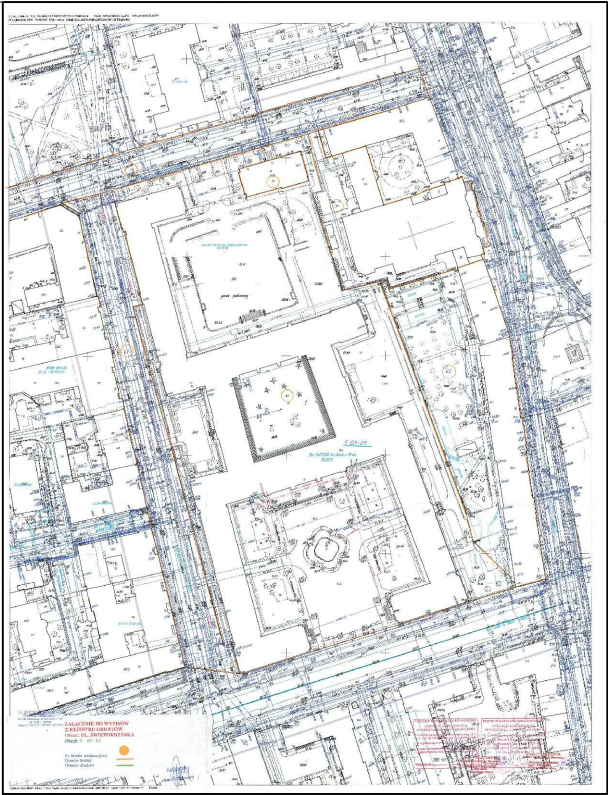


RZUT OPASKI KAMIENNEJ, SKALA 1:100

- UWAGI:
1. Przed rozpoczęciem robót wymiary sprawdzić w naturze, a zaistniałe niezgodności pomiędzy projektem a stanem istniejącym należy wyjaśniać i uzgadniać z głównym projektantem.
 2. Wykonawca przed przystąpieniem do robót jest zobowiązany zapoznać się z całością dokumentacji oraz przeprowadzić wizję obiektu.
 3. Uwagi i opisy zamieszczone w części rysunkowej stanowią integralną część niniejszego opracowania.
 4. W przypadku nieopisanych na niniejszym rysunku elementów fontanny, postępować wg Programu Prac Konserwatorskich.
 5. Na wykonawcy spoczywa obowiązek zabezpieczenia placu budowy w trakcie jej trwania przed szkodliwymi czynnikami atmosferycznymi.
 6. W trakcie realizacji projektu należy stosować materiały i wyroby posiadające obowiązujące świadectwa dopuszczenia do stosowania w budownictwie, lub jeśli są przedmiotem Norm Państwowych, zaświadczenie producenta potwierdzające ich zgodność z postanowieniami odpowiednich norm.
 7. Wszelkie kopiowanie, powielanie i dokonywanie zmian w projekcie bez zgody autora jest niedozwolone (Ustawa o prawach autorskich z dn. 04.02.1994 r.)

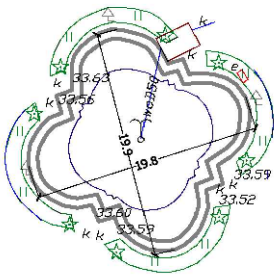

WSZELKIE PRAWA DO NINIEJSZEGO OPRACOWANIA SĄ ZASTRZEŻONE. KOPIOWANIE, ROZPOWSZECZANIE I UDOSTĘPNIANIE OSOBOM TRZECIM PROJEKTU LUB JEGO CZĘŚCI BEZ ZGODY AUTORÓW JEST ZABRONIONE.

RENOVA PROJECT Konrad Grabowski
jednostka projektowa ul. Wilcza 58 lok. 3
00-679 Warszawa
info@renovaproject.pl

MINISTERSTWO FINANSÓW
inwestor ul. Świętokrzyska 12,
00-916 Warszawa

REMONT FONTANNY NA DZIEDZIŃCU
inwestycja **MINISTERSTWA FINANSÓW**
ul. Świętokrzyska 12
00-916 Warszawa

stadium PROJEKT WYKONAWCZY

treść rysunku RZUT FONTANNY - OPASKA Z KOSTKI GRANITOWEJ

autor mgr inż. Anna Grubiak, mgr Konrad Grabowski

opracowanie mgr inż. arch. Piotr Komorowski

sprawdzający mgr inż. Franciszek Misiurek

skala 1:100

data opracowania WRZESIEŃ 2020

nr rysunku PROJ.02