

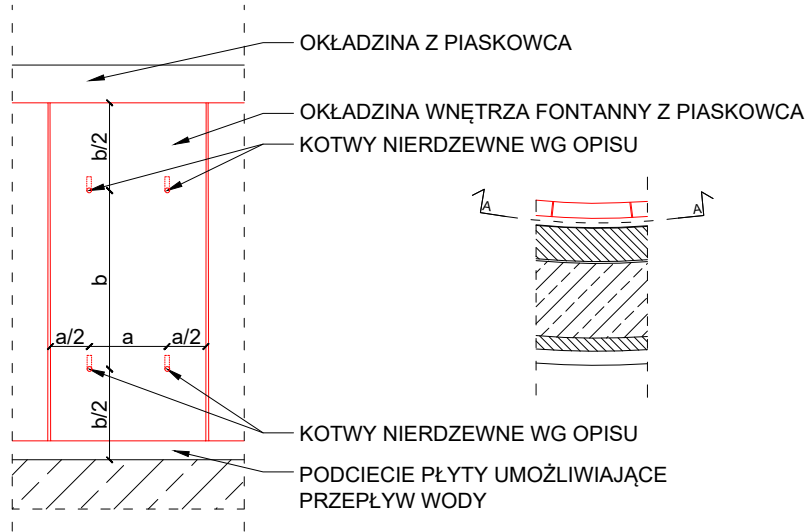



DETAL - WIDOK A-A MONTAŻU PŁYT NA HAKACH, SKALA 1:20

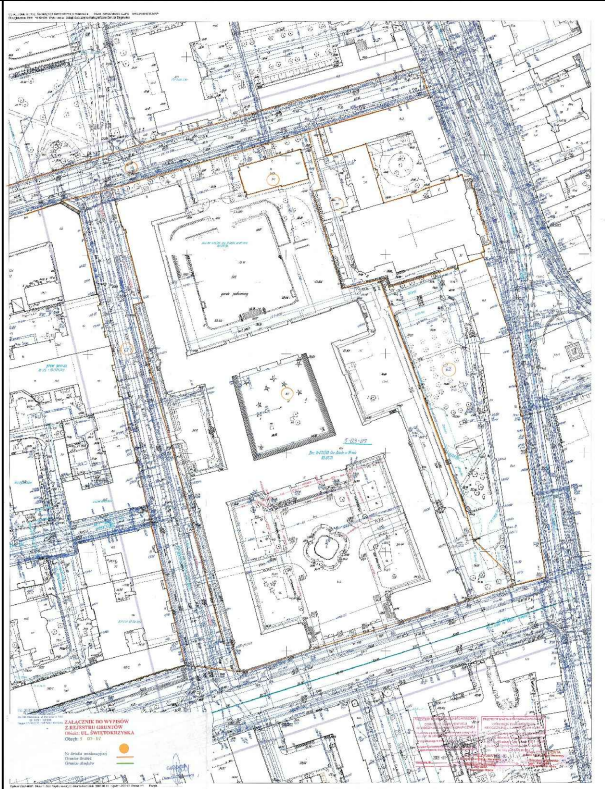

- UWAGI:
1. Przed rozpoczęciem robót wymiary sprawdzić w naturze, a zaistniałe niezgodności pomiędzy projektem a stanem istniejącym należy wyjaśniać i uzgadniać z głównym projektantem.
 2. Wykonawca przed przystąpieniem do robót jest zobowiązany zapoznać się z całością dokumentacji oraz przeprowadzić wizję obiektu.
 3. Uwagi i opisy zamieszczone w części rysunkowej stanowią integralną część niniejszego opracowania.
 4. W przypadku nieopisanych na niniejszym rysunku elementów fontanny, postępować wg Programu Prac Konserwatorskich.
 5. Na wykonawcy spoczywa obowiązek zabezpieczenia placu budowy w trakcie jej trwania przed szkodliwymi czynnikami atmosferycznymi.
 6. W trakcie realizacji projektu należy stosować materiały i wyroby posiadające obowiązujące świadectwa dopuszczenia do stosowania w budownictwie, lub jeśli są przedmiotem Norm Państwowych, zaświadczenie producenta potwierdzające ich zgodność z postanowieniami odpowiednich norm.
 7. Wszelkie kopiowanie, powielanie i dokonywanie zmian w projekcie bez zgody autora jest niedozwolone (Ustawa o prawach autorskich z dn. 04.02.1994 r.)

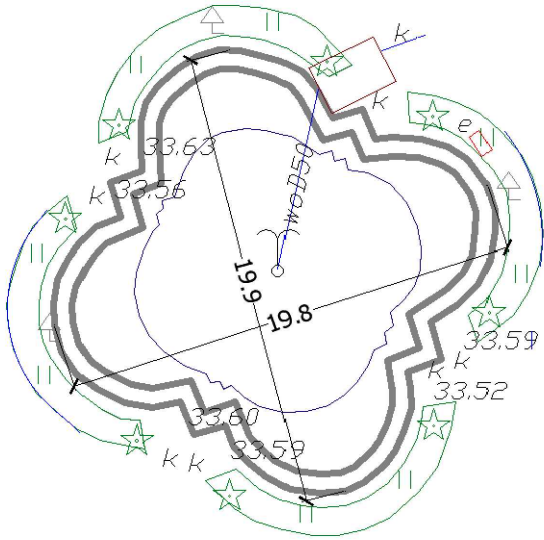

DETAL - PRZEKRÓJ FONTANNY Z NOWĄ PŁYTĄ, SKALA 1:20

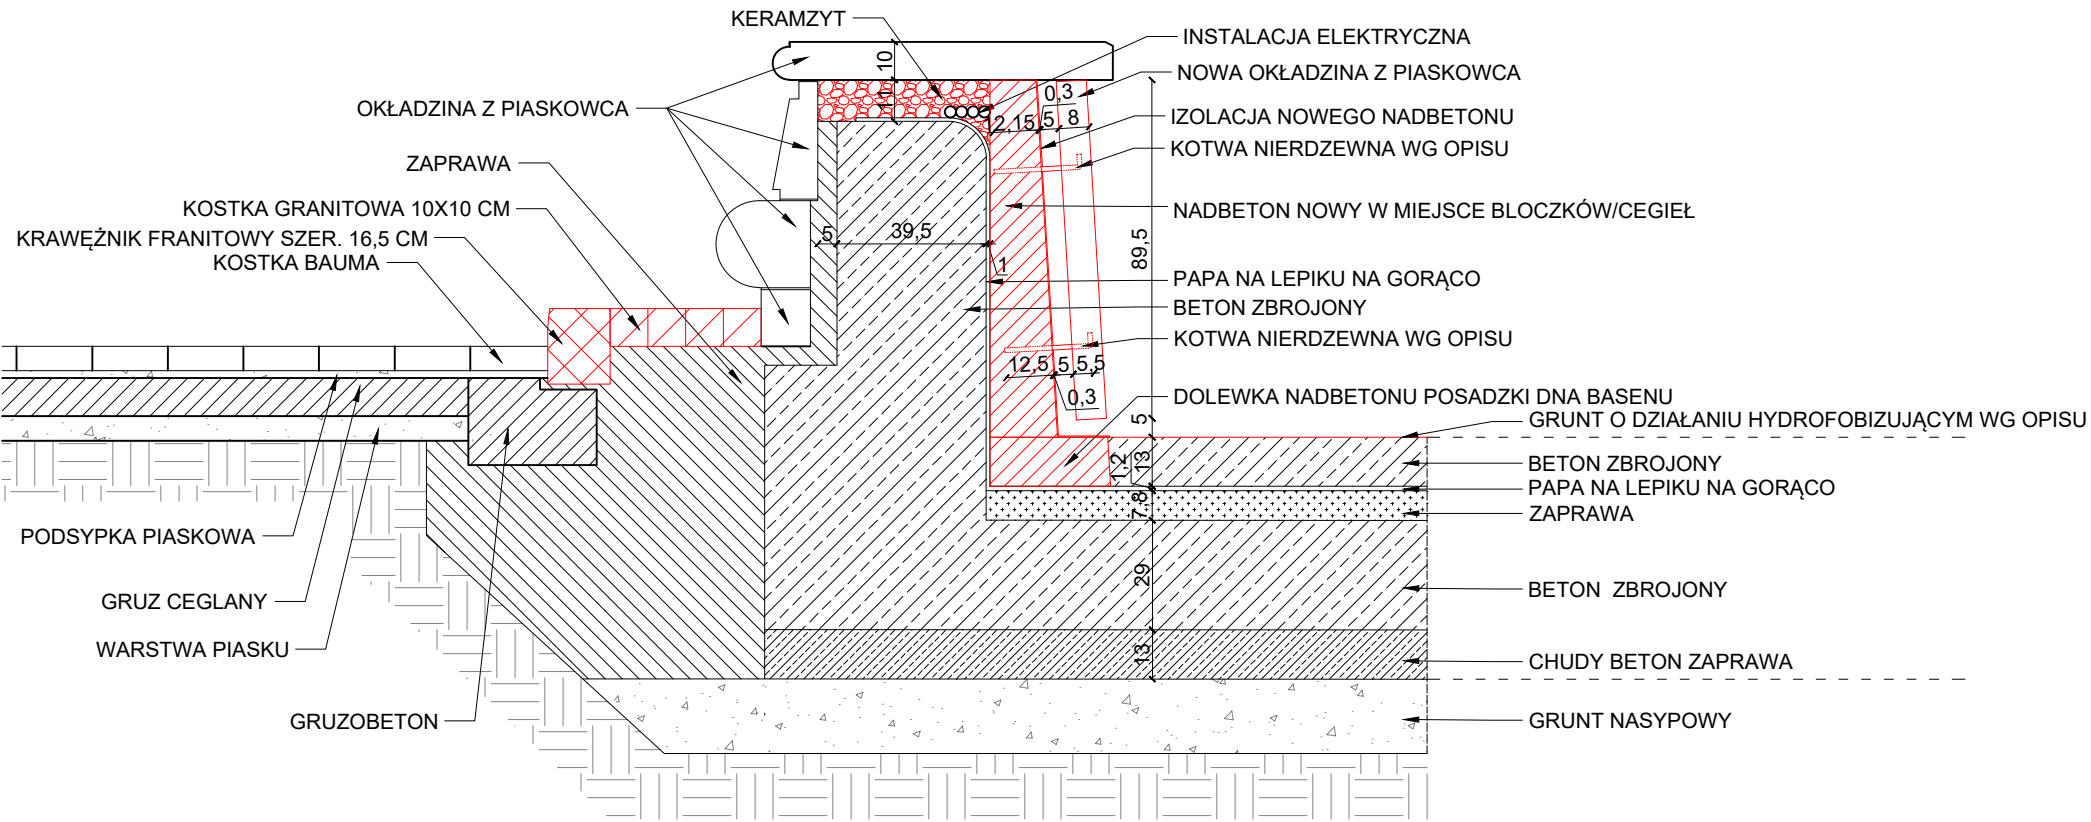

 ELEMENTY NOWOPROJEKTOWANE

ZALECENIA:

1. PIASKOWIEC 100% HYDROFOBIZOWANY W KĄPIELI PRZED MONTAŻEM - WG OPISU.
2. NOWY NADBETON WG PARAMETRÓW WG OPISU W EKSPERTYZIE STANU TECHNICZNEGO
3. IZOLACJA ZEWNĘTRZNA ŚCIANY CZOŁOWEJ NOWEGO NADBETONU W TECHNOLOGII KRZEMIANOWEJ WG OPISU.
4. SPOINY - WYPEŁNIĆ TWORZYWEM WG OPISU.
5. DNO FONTANNY - PŁYTA FUNDAMENTOWA POSIADA WYTRZYMAŁOŚĆ NA POZIOMIE 50 MPa, WODOSZCZELNOŚĆ BETONU OKREŚLONO NA W8. PŁYTA NIECKI NIE WYMAGA DODATKOWYCH USZCZELNIEŃ, MOŻNA WYKONAĆ IMPREGNACJĘ PŁYTY DENNEJ WG OPISU.

WSZELKIE PRAWA DO NINIEJSZEGO OPRACOWANIA SĄ ZASTRZEŻONE. KOPIOWANIE, ROZPOWSZECZANIE I UDOSTĘPNIANIE OSOBOM TRZECIM PROJEKTU LUB JEGO CZĘŚCI BEZ ZGODY AUTORÓW JEST ZABRONIONE.

RENOVA PROJECT Konrad Grabowski
jednostka projektowa ul. Wilcza 58 lok. 3
00-679 Warszawa
info@renovaproject.pl

MINISTERSTWO FINANSÓW
inwestor ul. Świętokrzyska 12,
00-916 Warszawa

REMONT FONTANNY NA DZIEDZINCU
inwestycja **MINISTERSTWA FINANSÓW**
ul. Świętokrzyska 12
00-916 Warszawa

stadium PROJEKT WYKONAWCZY

treść rysunku DETAL MOCOWANIA PŁYT NOWYCH
WEWNĄTRZ FONTANNY - PRZEKRÓJ
DETAL MONTAŻU PŁYT OKŁADZINOWYCH - WIDOK

autor mgr inż. Anna Grubiak, mgr Konrad Grabowski

opracowanie mgr inż. arch. Piotr Komorowski

sprawdzający mgr inż. Franciszek Misiurek

skala 1:20

data opracowania WRZESIEŃ 2020

nr rysunku PROJ.03