


UWAGA !

Ośrodek Dokumentacji Geodezyjno-Kartograficznej nie ponosi odpowiedzialności za treść mapy w formacie DGN lub DXF z powodu braku możliwości dokładnej konwersji z formatu KCD, co może skutkować utratą niektórych elementów oraz powoduje, że postać graficzna mapy odbiega od symboliki elementów mapy zasadniczej.

Nazwa organu prowadzącego państwowy zasób geodezyjny i kartograficzny	Prezydent Miasta Gdyni
Identyfikator ewidencyjny materiału zasobu	PND.6642.1.485.2025
Nazwa materiału zasobu	Mapa zasadnicza
Data wykonania kopii materiału zasobu	2025.07.15
Imię, nazwisko i podpis osoby reprezentującej organ	podinspektor Anna Wasilewska

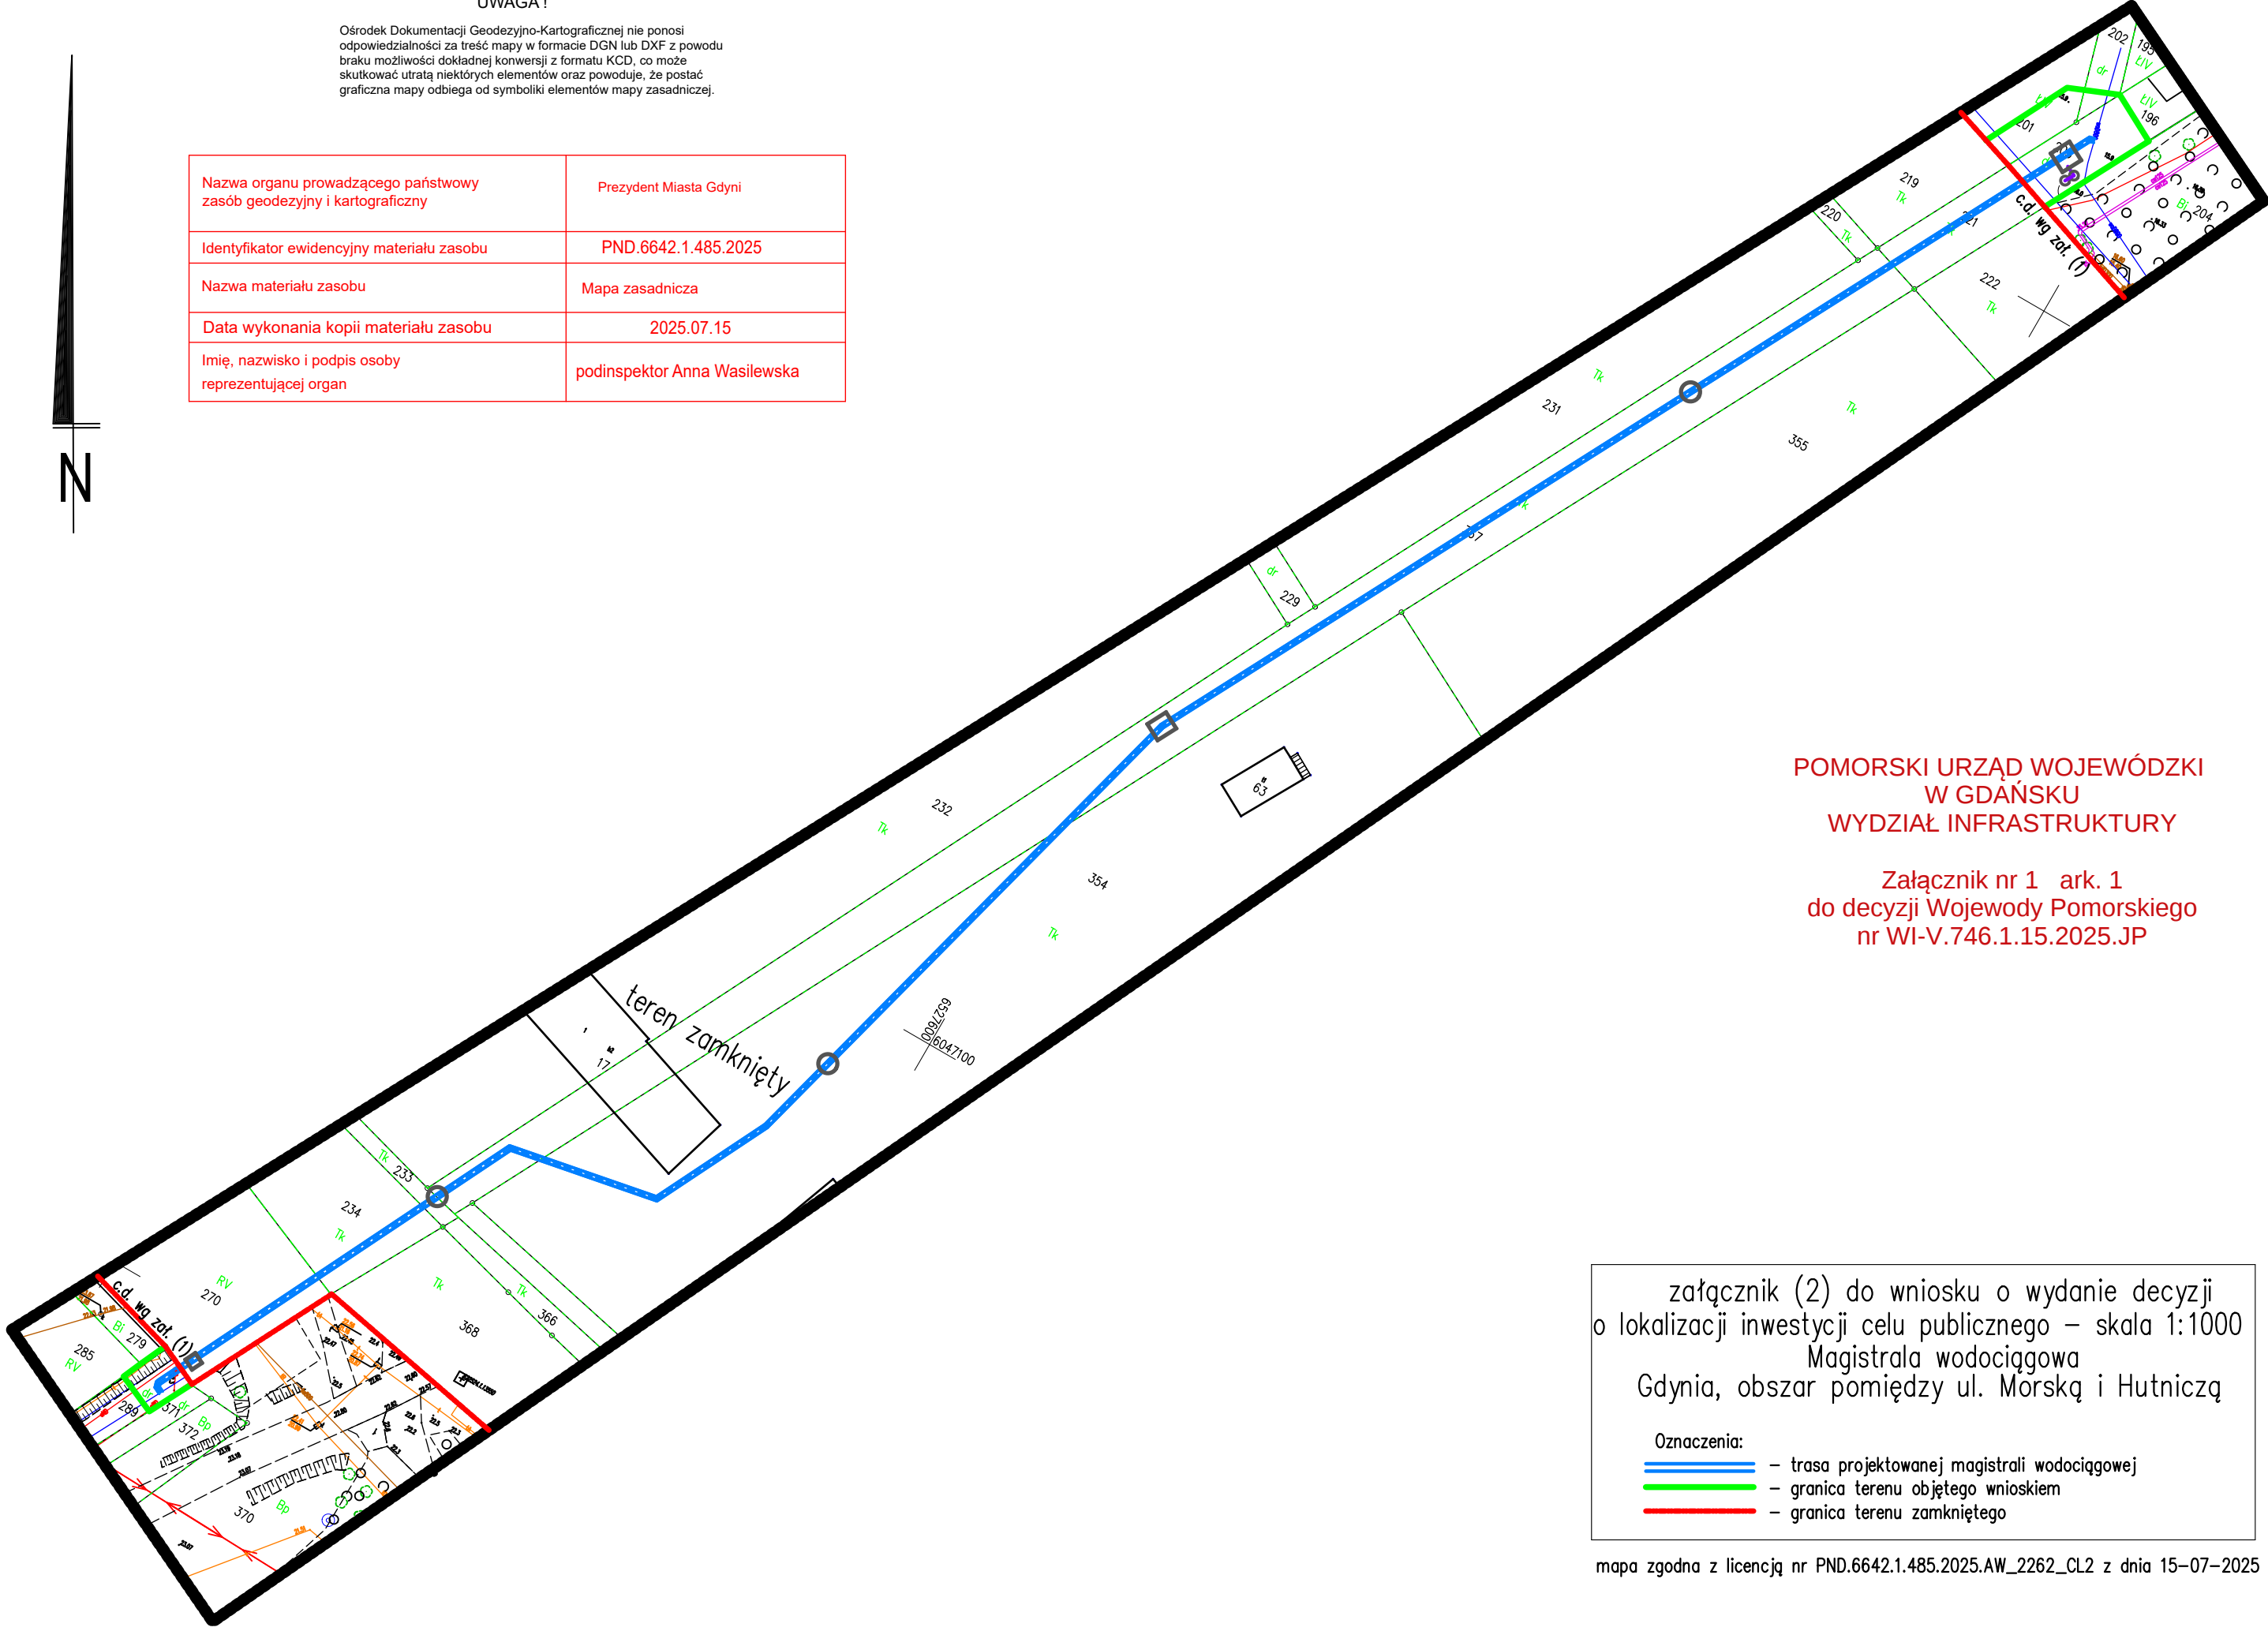

POMORSKI URZĄD WOJEWÓDZKI
W GDAŃSKU
WYDZIAŁ INFRASTRUKTURY

Załącznik nr 1 ark. 1
do decyzji Wojewody Pomorskiego
nr WI-V.746.1.15.2025.JP

załącznik (2) do wniosku o wydanie decyzji
o lokalizacji inwestycji celu publicznego – skala 1:1000
Magistrala wodociągowa
Gdynia, obszar pomiędzy ul. Morską i Hutniczą

Oznaczenia:

- trasa projektowanej magistrali wodociągowej
- granica terenu objętego wnioskiem
- granica terenu zamkniętego