


POMORSKI URZĄD WOJEWÓDZKI
W GDAŃSKU
WYDZIAŁ INFRASTRUKTURY

Załącznik nr 2 ark. 150
do decyzji Wojewody Pomorskiego
nr WI-III.747.1.7.2025.AS

Z up. WOJEWODY POMORSKIEGO
Agata Hermann
Z-C4 DIREKTORA
Wydziału Infrastruktury

Elektronicznie
podpisany przez
Agata Hermann
Data: 2026.03.20
11:31:26 +01'00'

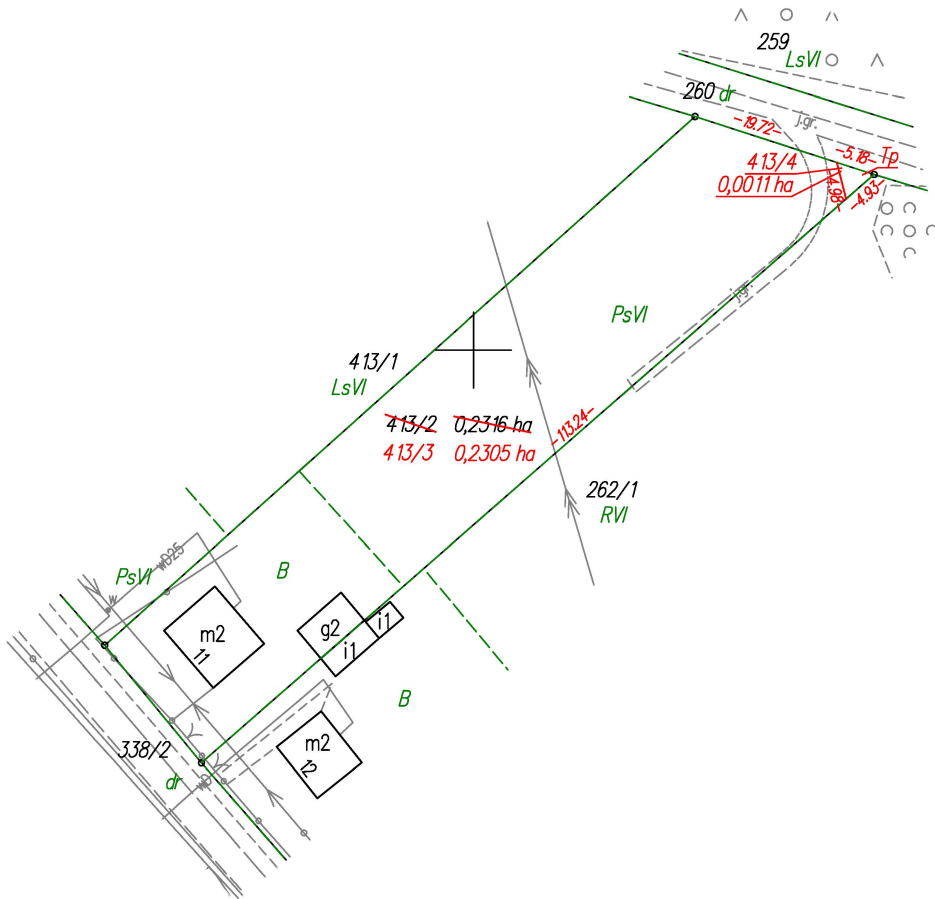


5973300.00
6502600.00

WYKAZ ZMIAN GRUNTOWYCH

STAN DOTYCHCZASOWY							Nomenklatura prawna	STAN NOWY						
Nr jedn. rejestr.	Numer działki	Rodzaj użytku i klasa			Powierzchnia ha			Numer działki	Rodzaj użytku i klasa			Powierzchnia ha		Uwagi:
		OFU	OZU	OZK	użytku i klas	działki			OFU	OZU	OZK	użytku i klas	działki	
G.190	413/2	Ps B	Ps	VI	0,1605	0,2316		413/3	Ps B	Ps	VI	0,1594	0,2305	Budynek: 530, 535
					0,0711			413/4	Tp			0,0011	0,0011	
				Razem	0,2316	0,2316				Razem	0,2316	0,2316		

Powierzchnia działki nr 413/3 po podziale została obliczona przez różnicę

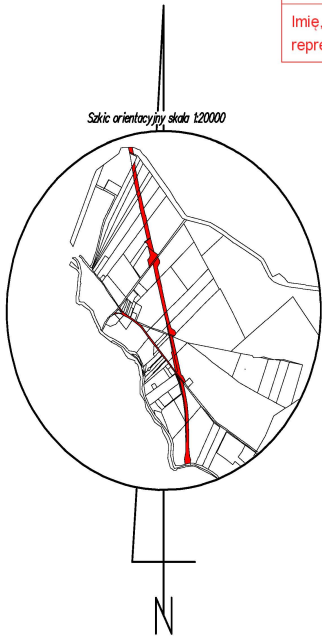

Podpis jest
prawidłowy
Dokument podpisany
przez Katarzynę Knuth;
Starostwo Powiatowe w
Chojnicach
Data: 2025.01.28
14:42:45 CET

woj.:pomorskie
powiat: chojnicki
Jedn. Ewid.: 220204_5 Czersk - G
obręb: 0018 Odry
działka nr: 413/2
Adres: Odry
ID zgł: 6640.288.2021

MAPA Z PROJEKTEM PODZIAŁU NIERUCHOMOŚCI

opracowana w trybie przepisów ustawy o gospodarce nieruchomościami
z dn. 21 sierpnia 1997r. (Dz. U z 2024r. poz 1145 z późn. zm.) oraz
ustawy o transporcie kolejowym z dn. 28 marca 2003r.
(Dz. U z 2024r. poz 697, 731 z późn. zm.)

SKALA 1:1000

Wykazane na mapie granice
nieruchomości podlegającej
podziałowi są zgodne
z danymi ewidencyjnymi.

Wykonawca:

MGGP
GRUPA MGGP

ul. Kaczkowskiego 6, 33-100 Tarnów
NIP: 7342480395
Data: 29.11.2024

mgr inż. Emil Rutkowski
upr. zaw. 23524

Kierownik pracy geodezyjnej:

Geodeta Uprawniony
Podpisano przez:
mgr inż. Emil Rutkowski
EMIL RUTKOWSKI
upr. 23524

Date / Data:
2024-12-17 13:22