


Zał. 2.1.1. ZABUDOWA SZLAKÓW ZRYWKOWYCH LEŚNICTWO CZERNÓW 84-h

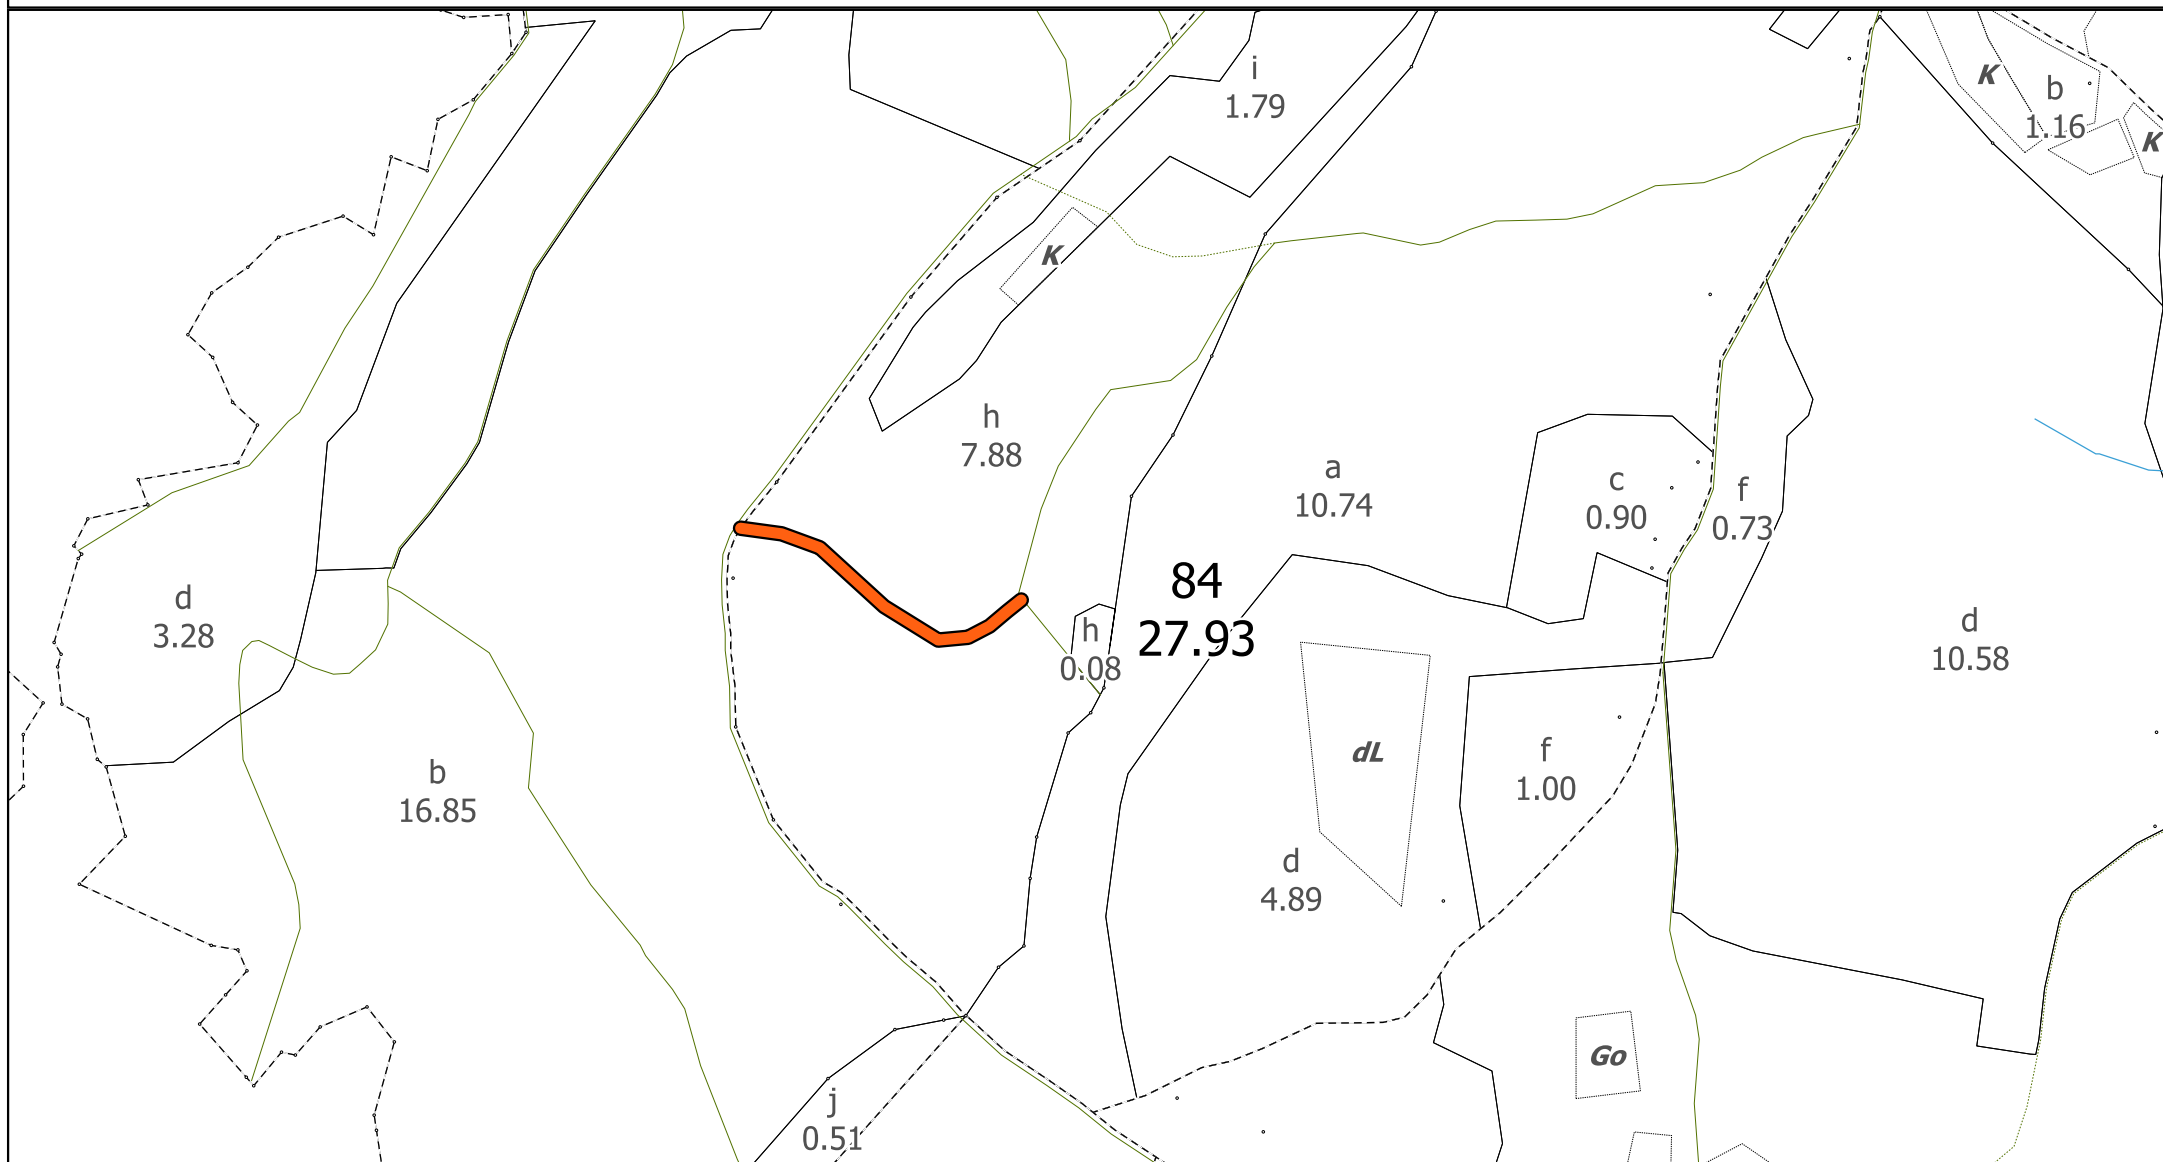

0

100

200 m

pomarańczowa linia- przebieg szlaku zrywkowego do zabudowy

