


Zał. 2.1.1. ZABUDOWA SZLAKU ZRYWOWEGO LEŚNICTWO JARKOWICE 243-b

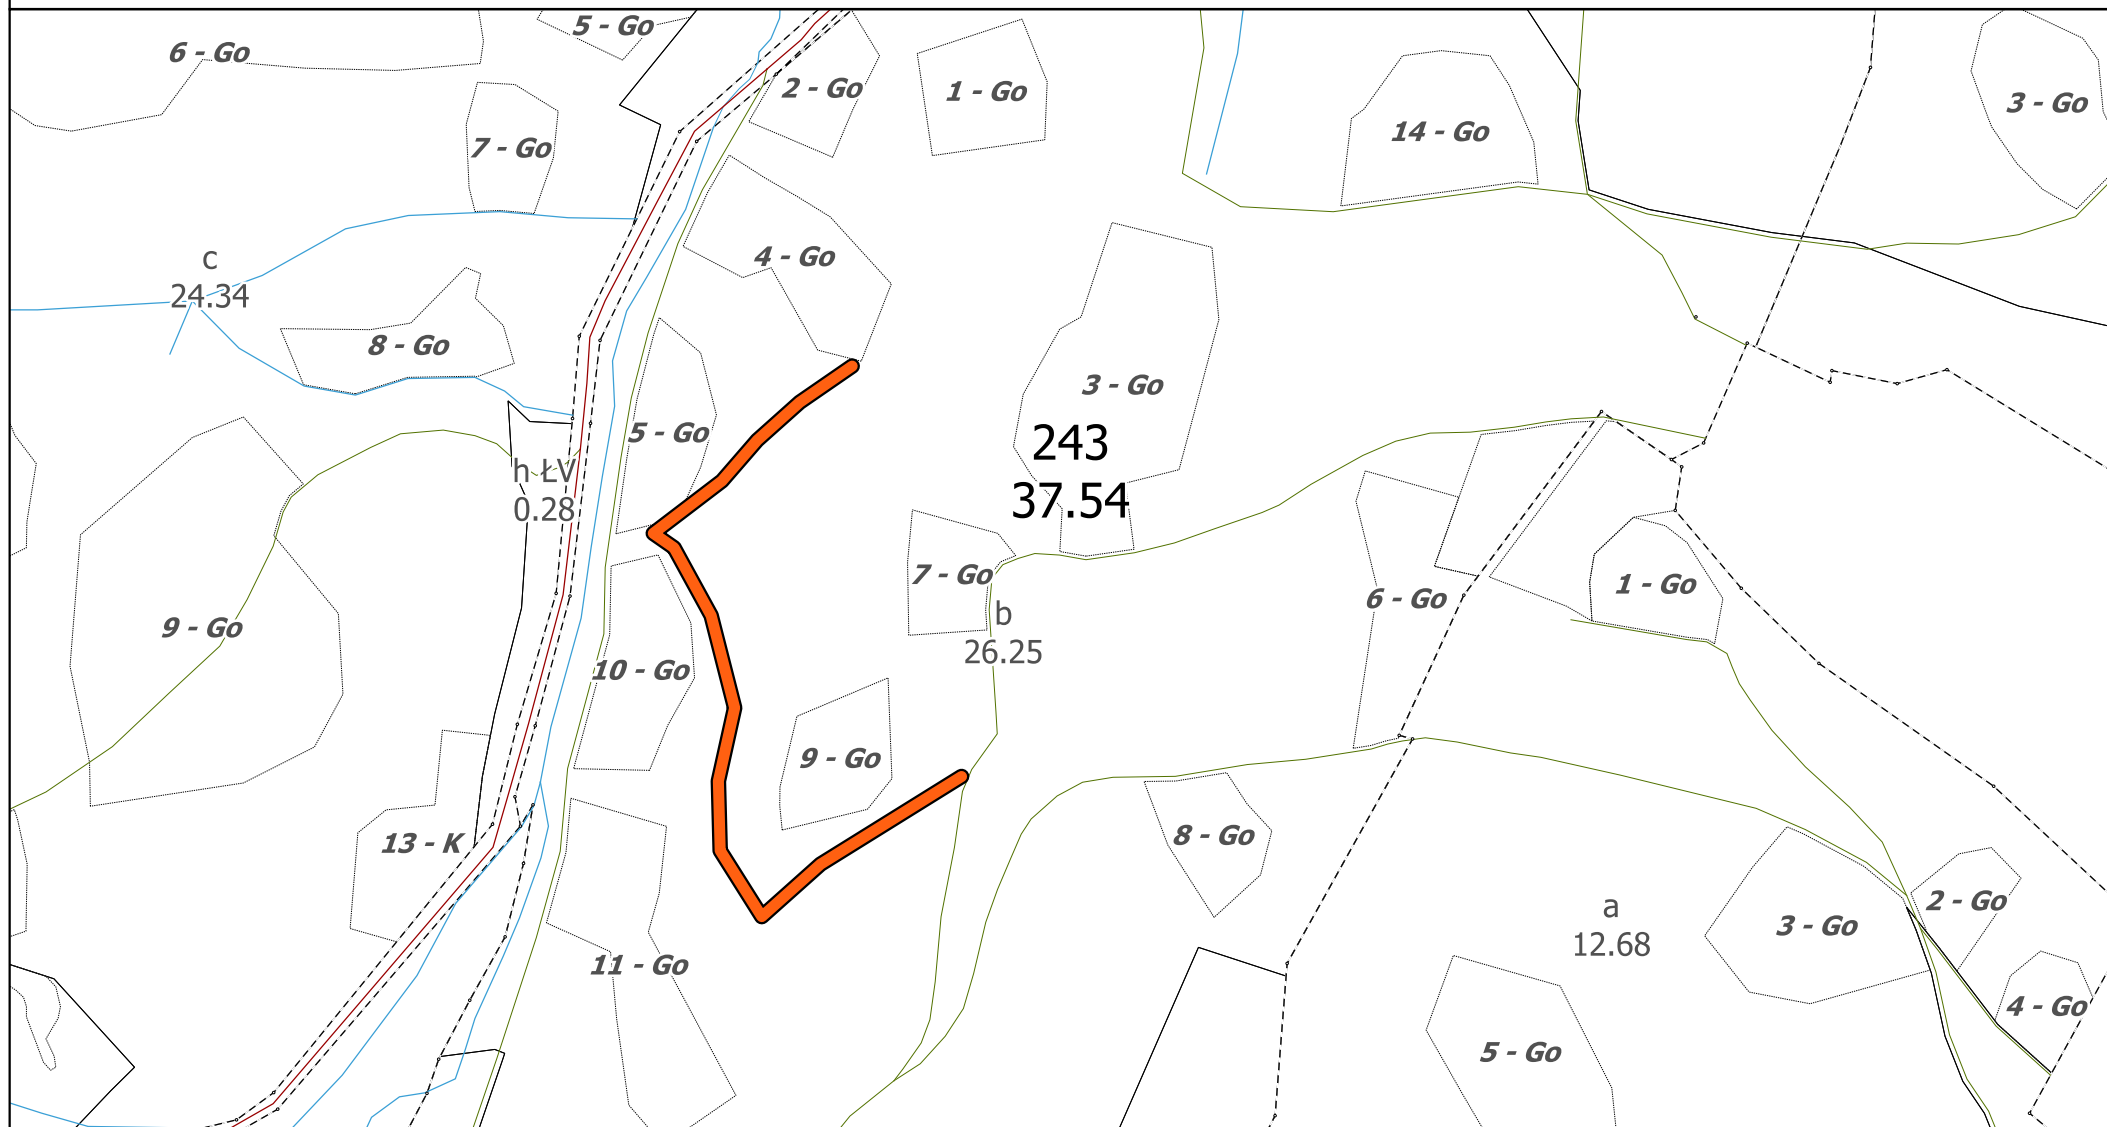

0

75

150 m

pomarańczowa linia - przebieg szlaku zrywkowego do zabudowy