


Załącznik 2.1.1.1. ZABUDOWA SZLAKÓW ZRYWKOWYCH LEŚNICTWO GRZĘDY 90-d

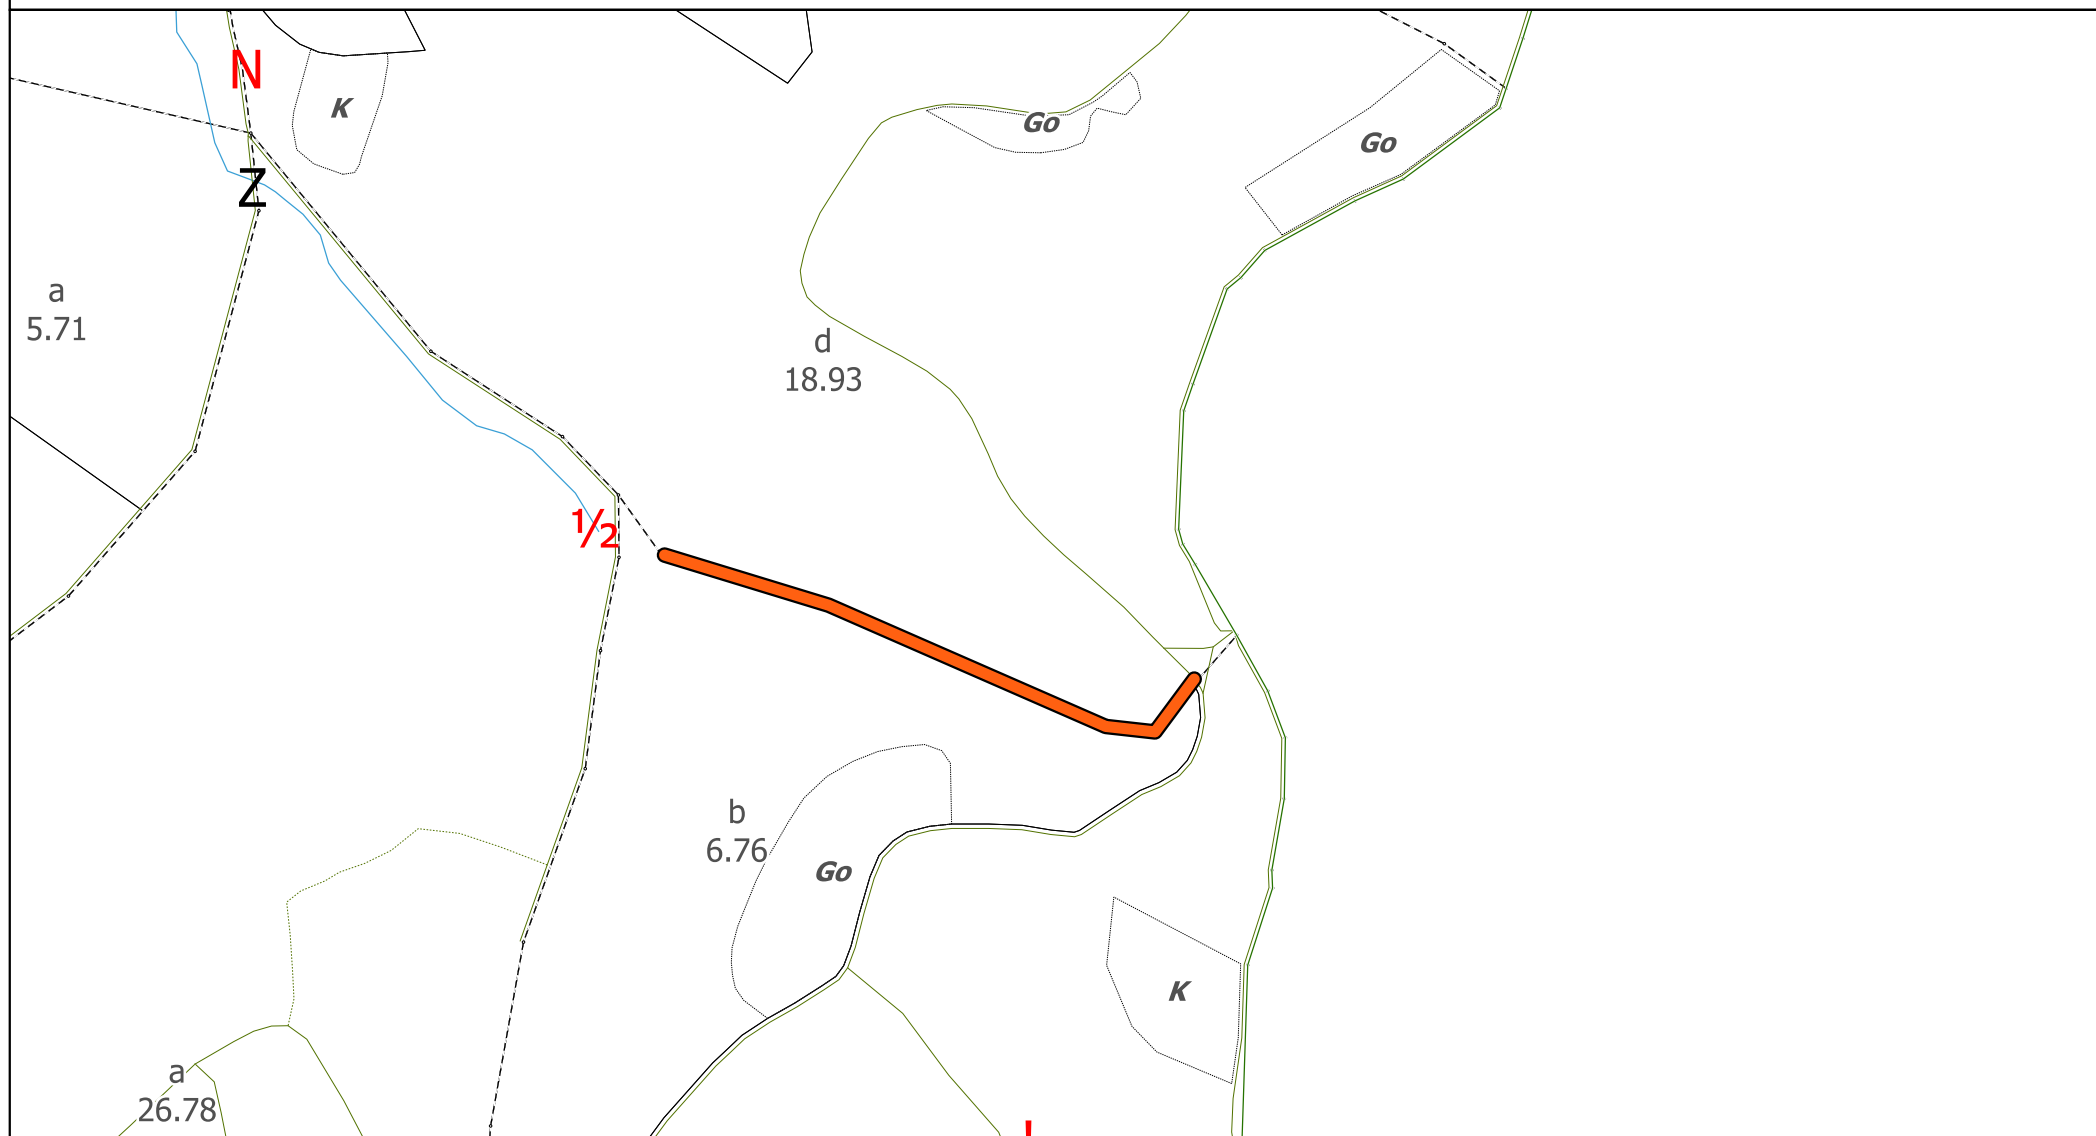

0 100 200 m

pomarańczowa linia - przebieg szlaku do zabudowy