


Zał. 2.1.1. ZABUDOWA SZLAKÓW ZRYWKOWYCH LEŚNICTWO CZERNÓW 116-a

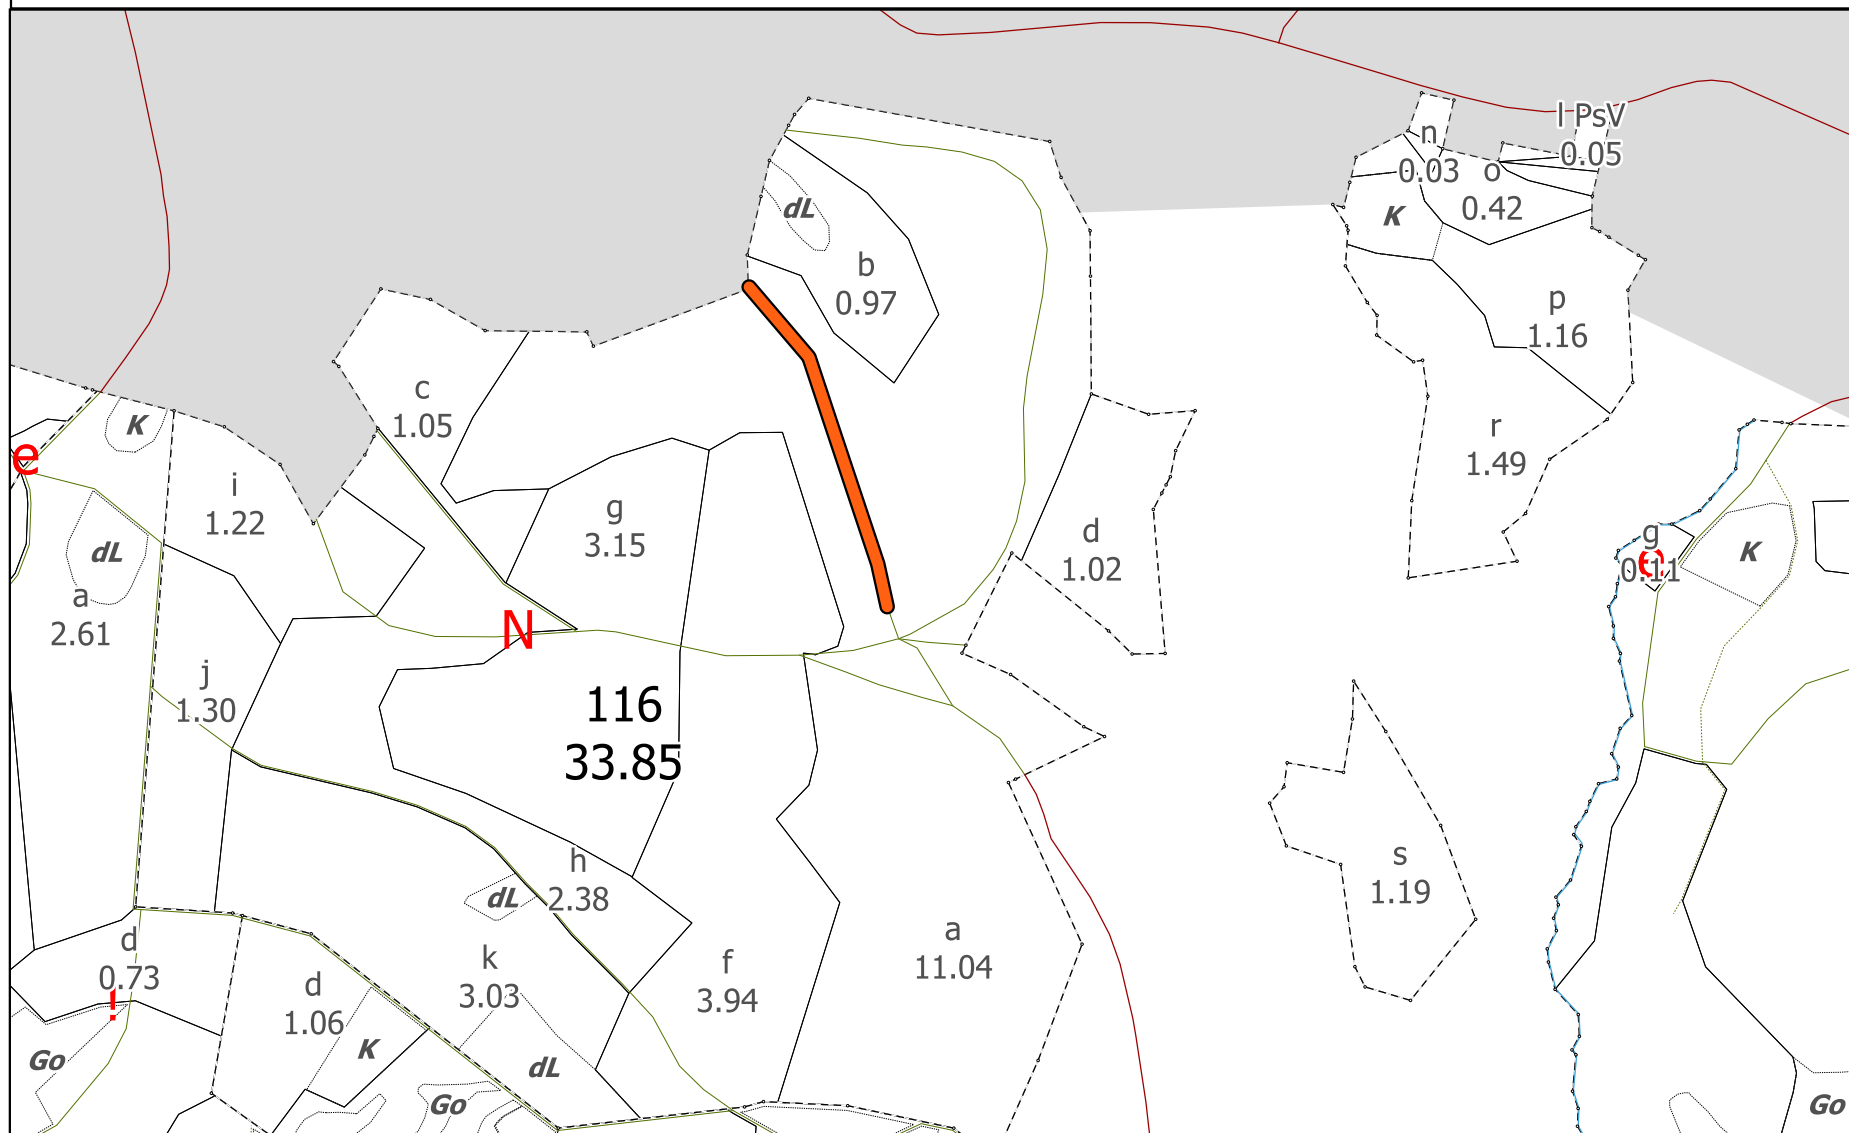

0 100 200 m



pomarańczowa linia - przebieg szlaku zrywkowego do zabudowy