


Załącznik 2.1.1.1. ZABUDOWA SZLAKÓW ZRYWKOWYCH LEŚNICTWO GRZĘDY 92-a

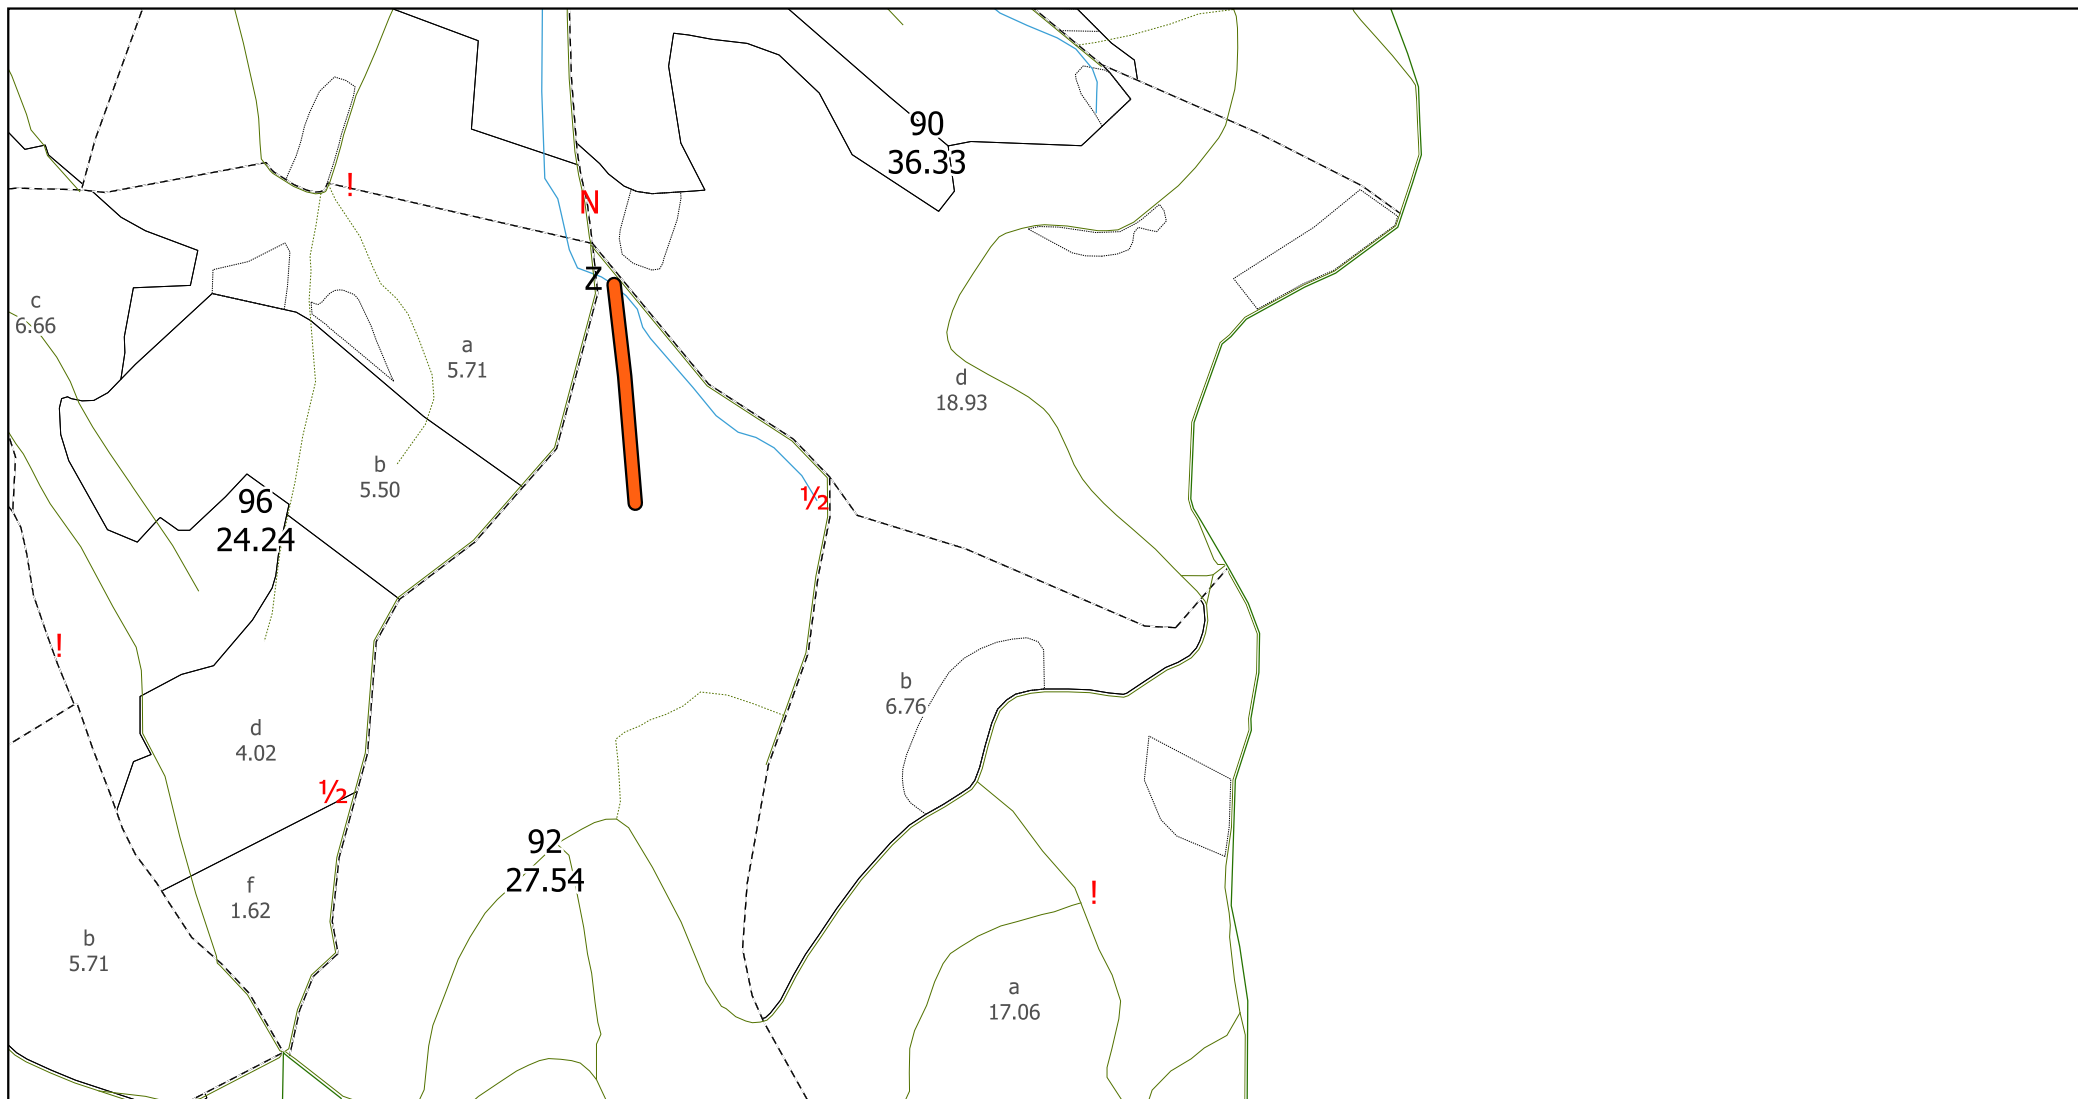

0 100 200 m



pomarańczowa linia- przebieg szlaku zrywkowego do zabudowy