


Załącznik 2.1.1.1. ZABUDOWA SZLAKÓW ZRYWKOWYCH LEŚNICTWO CZERNÓW 105-a

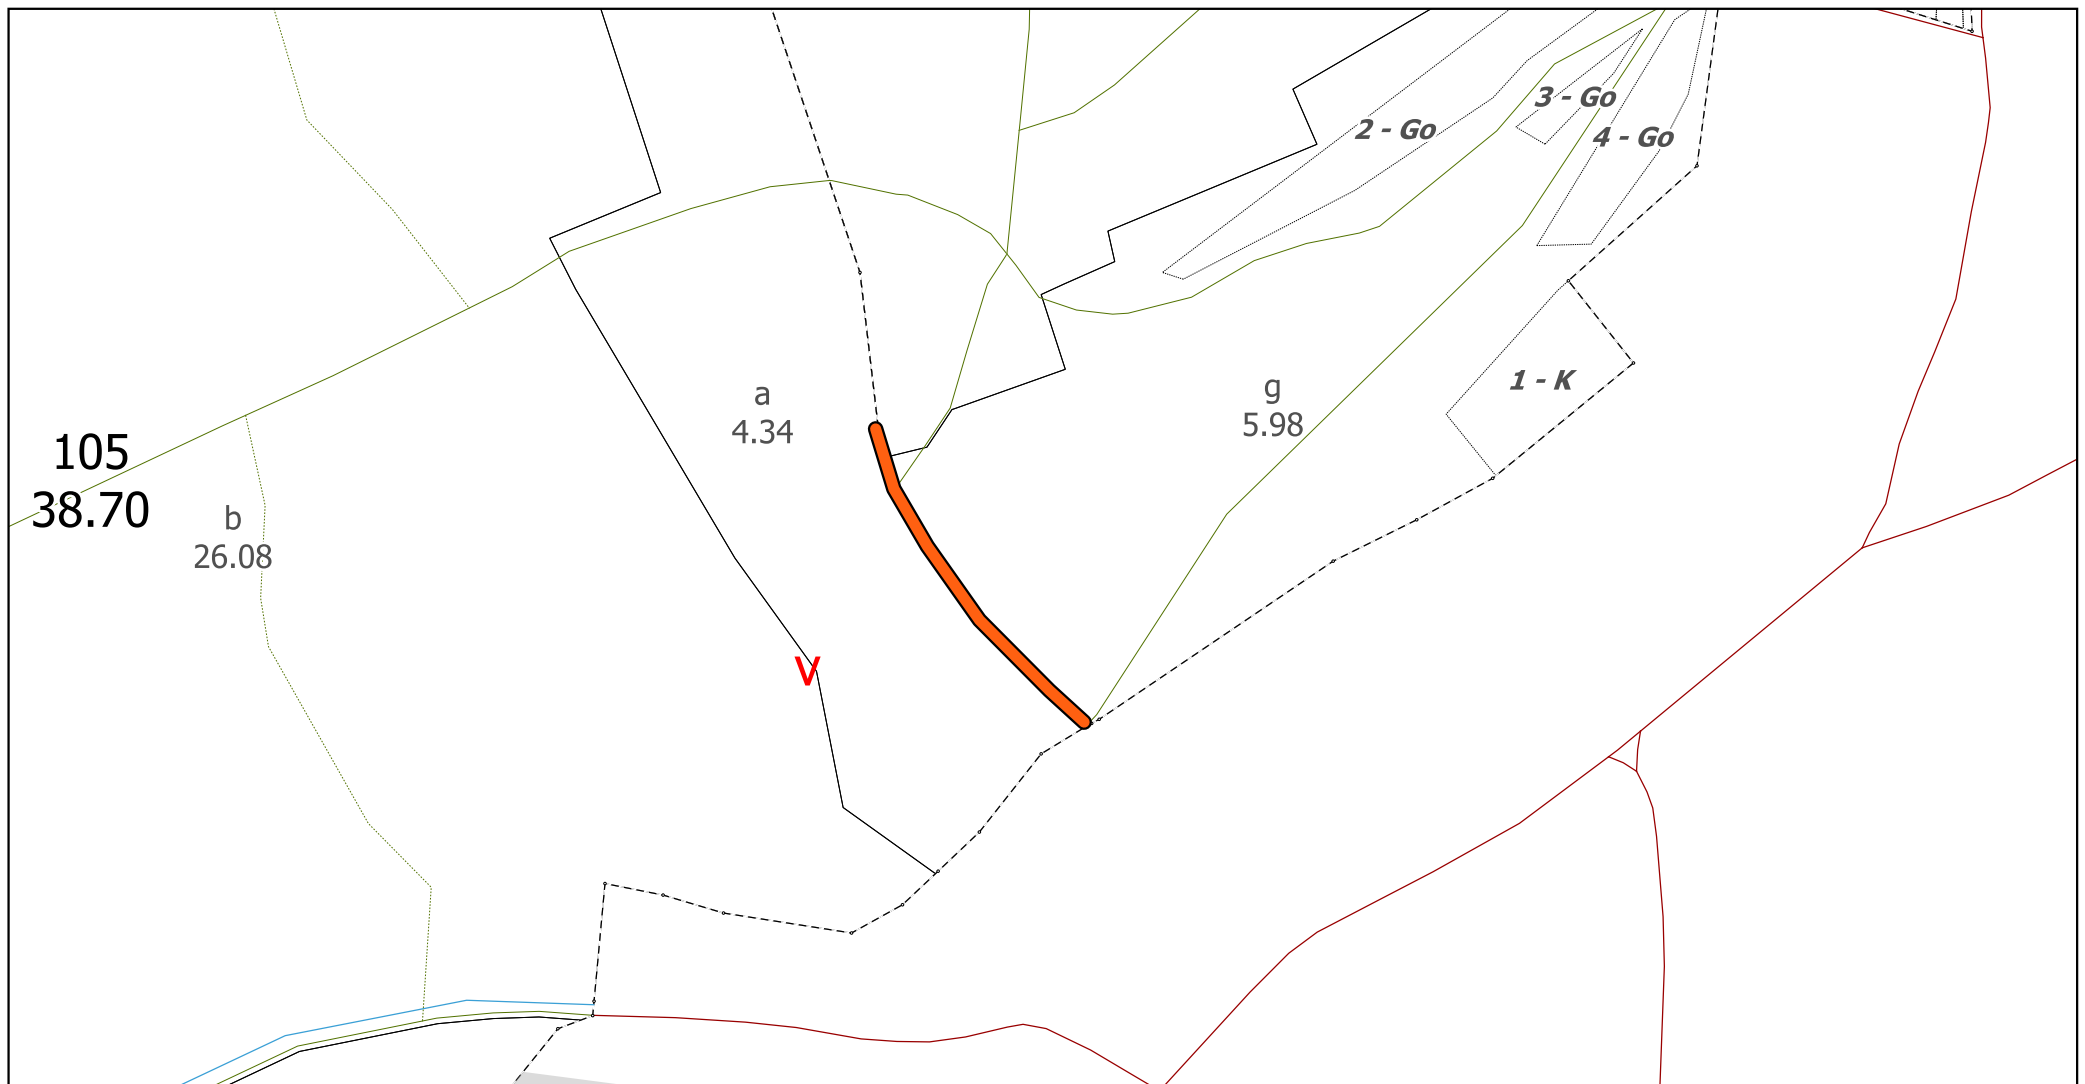

0 75 150 m pomarańczowa linia - przebieg szlaku zrywkowego do zabudowy

