


Załącznik 2.1.1 ZABUDOWA SZLAKÓW ZRYWKOWYCH LEŚNICTWO CZERNÓW 67-I ; 67-b

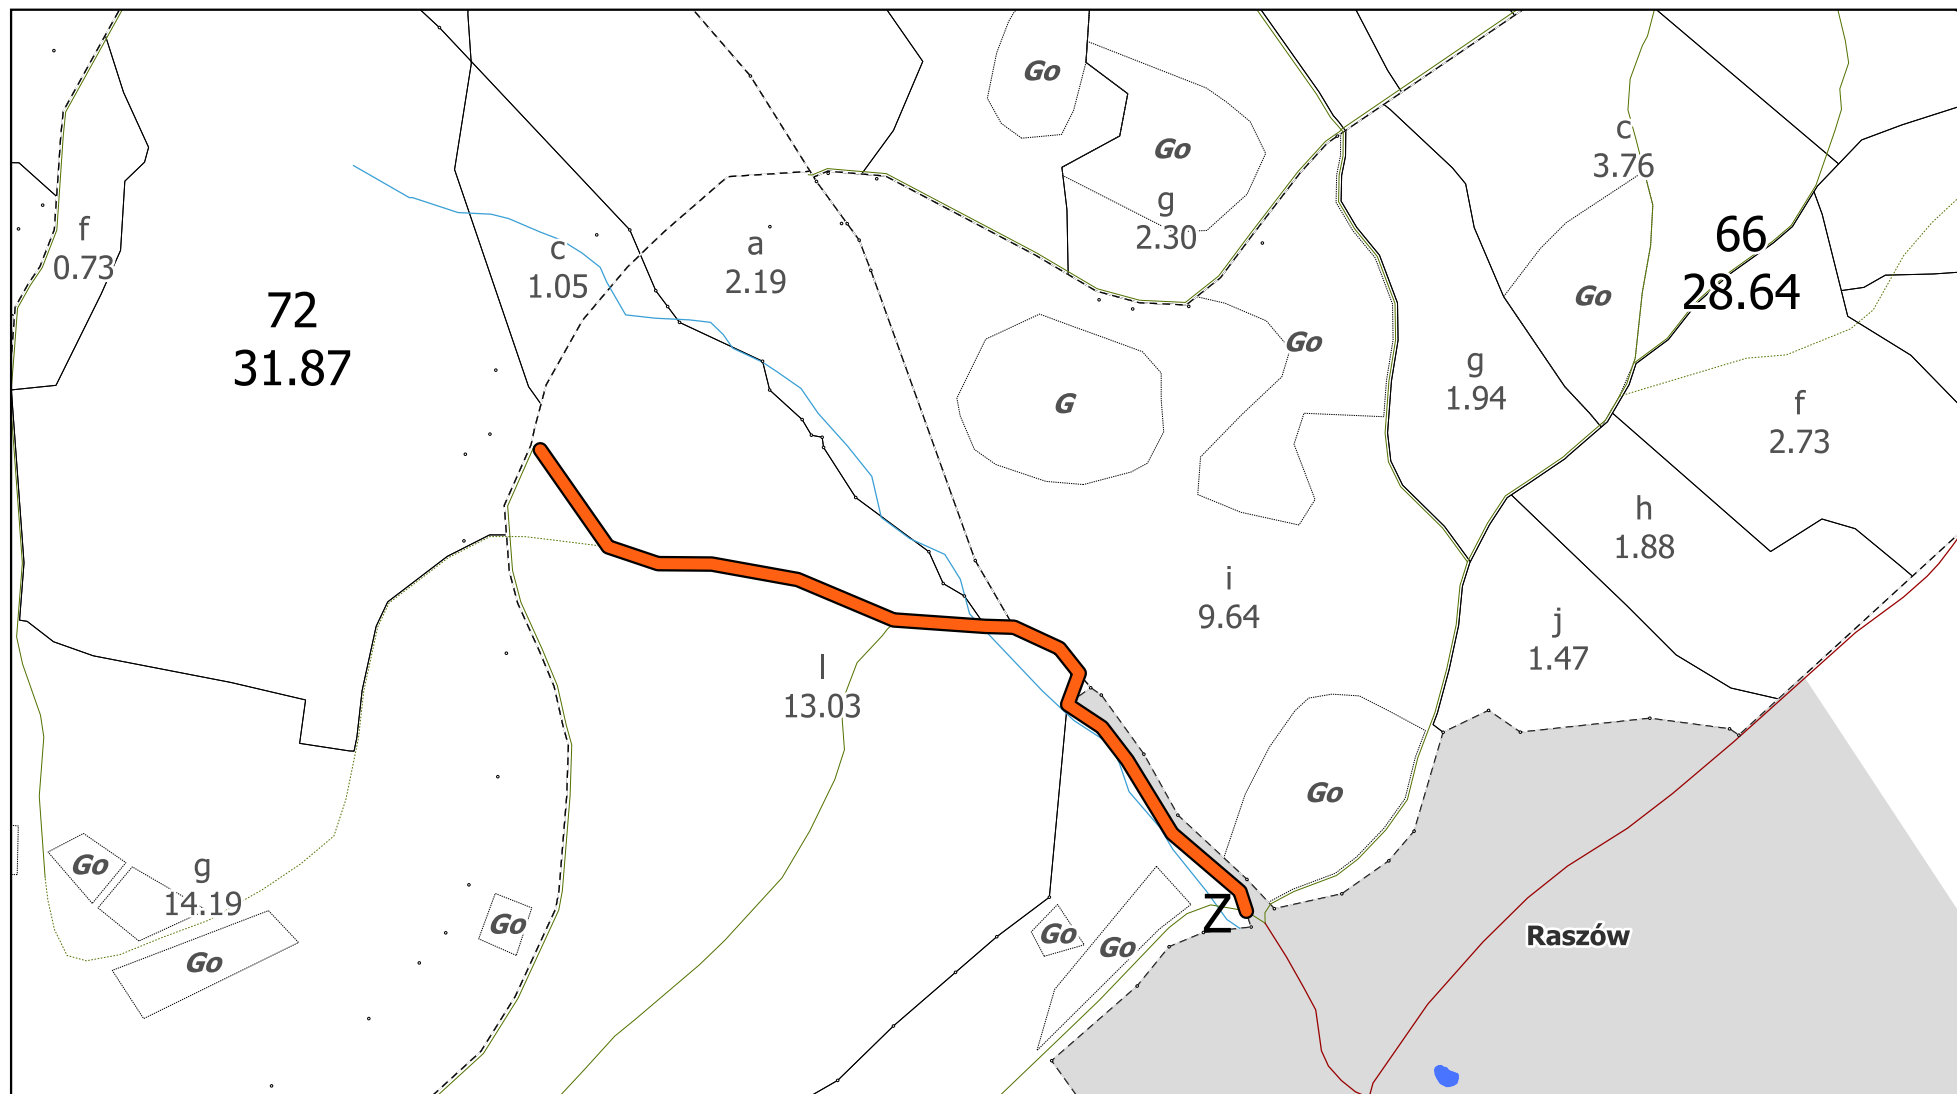

0 100 200 m



pomarańczowa linia - przebieg szlaku zrywkowego do zabudowy