


BRAMA ROZMIERNA, DWUSKRZYDŁOWA



A

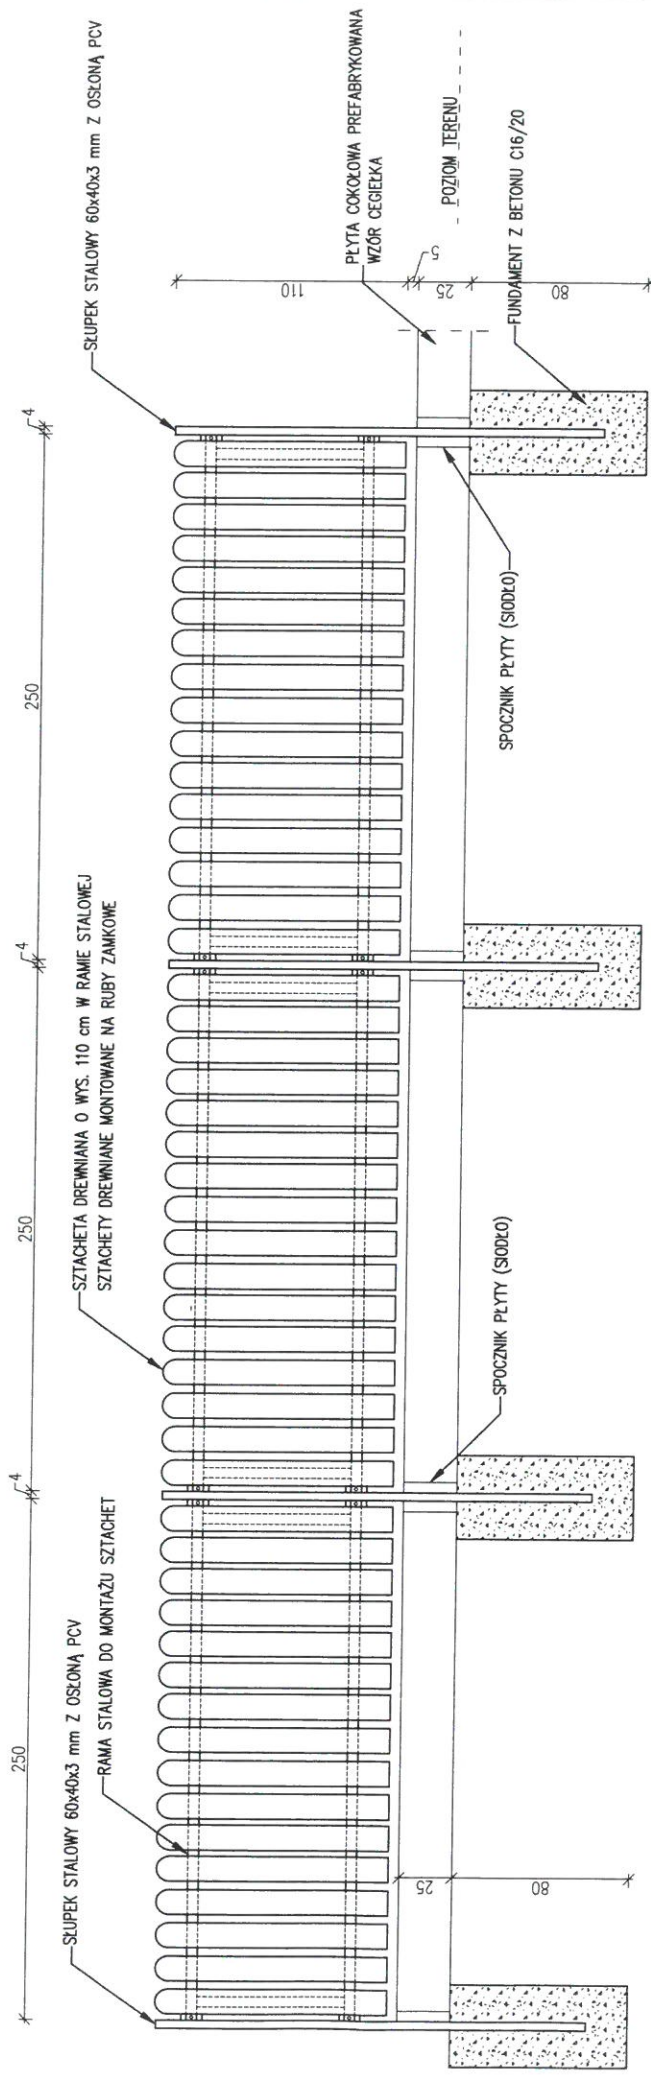


SŁUPEK Z PRZYGOTOWANYMI UCHWYTAMI DO MONTAŻU SZTACHET DREWNIANYCH (PŁASKOWNIK Z OTWOREM)

SŁUPEK Z PRZYGOTOWANYMI UCHWYTAMI DO MONTAŻU SZTACHET DREWNIANYCH (PŁASKOWNIK Z OTWOREM)

A - A

RAMA Z PROFILA STALOWEGO ZAMKNIĘTEGO Z OTWORAMI DO MONTAŻU DO SŁUPKÓW STALOWYCH

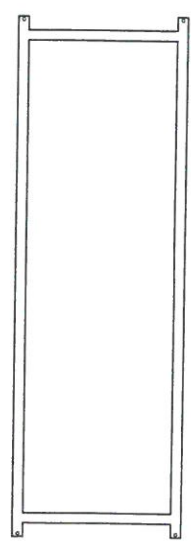

|            |   |
|------------|---|
| ZADANIE:   | Wykonanie remontu części ogrodzenia zewnętrznego w leśnictwie Kamień dla potrzeb Nadleśnictwa Łutówko |
| INWESTOR:  | Państwowe Gospodarstwo Leśne Lasy Państwowe Nadleśnictwo Łutówko 18                                   |
| ADRES:     | 89-407 Łutówko  |
| PRZEDMIOT: | Wzrost projektowanego ogrodzenia  |
| DATA:      | 07.2023r.   |
| KREŚLI:    | mgr inż Marek Lewandowski upr. bud. nr ewid. UAN-KZ-7210/241/89                                       |

*ML*