


B

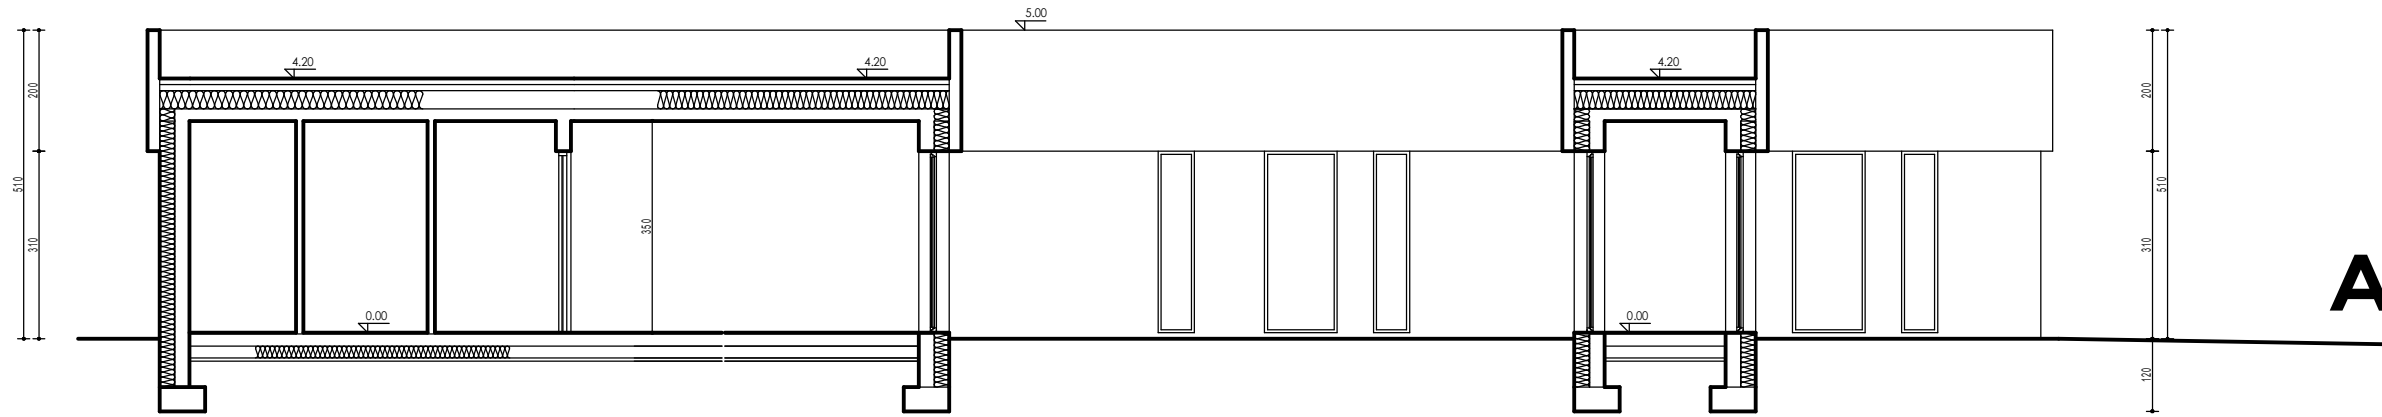

A

|         |  |               |  |   |       |
|---------|--|---------------|--|---|-------|
| A<br>03 | PRZĘKRÓJ PIONOWY A.<br>PRZĘKRÓJ PIONOWY B. | WRZESIEŃ 2025 |  | INWESTOR: NADLEŚNICTWO SZCZEBRA                               | 1:100 |
|         |  |               |  | OBIEKT: BUDYNEK ADMINISTRACYJNY.                              |       |
|         |  |               |  | ADRES: SZCZEBRA 58. ID DZIAŁKI: 200105_2.0022.21/5            |       |
|         |  |               |  | albalasus   |       |
|         |  |               |  | 19-300 Elk. ul. Moteleńskich 2 lok. 29, tel/fax +48-505103300 |       |