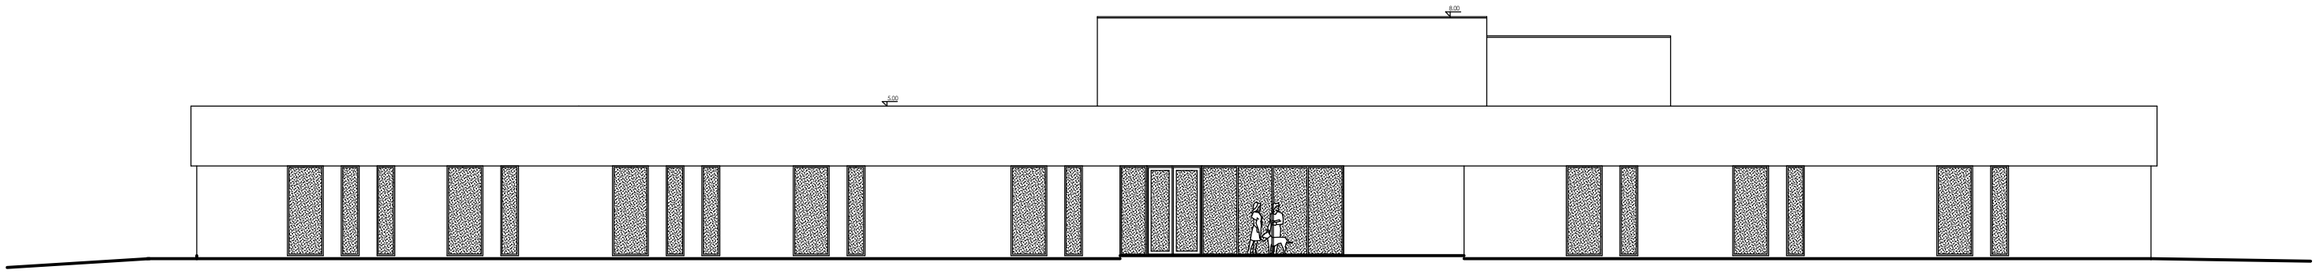

ELEWACJA N.

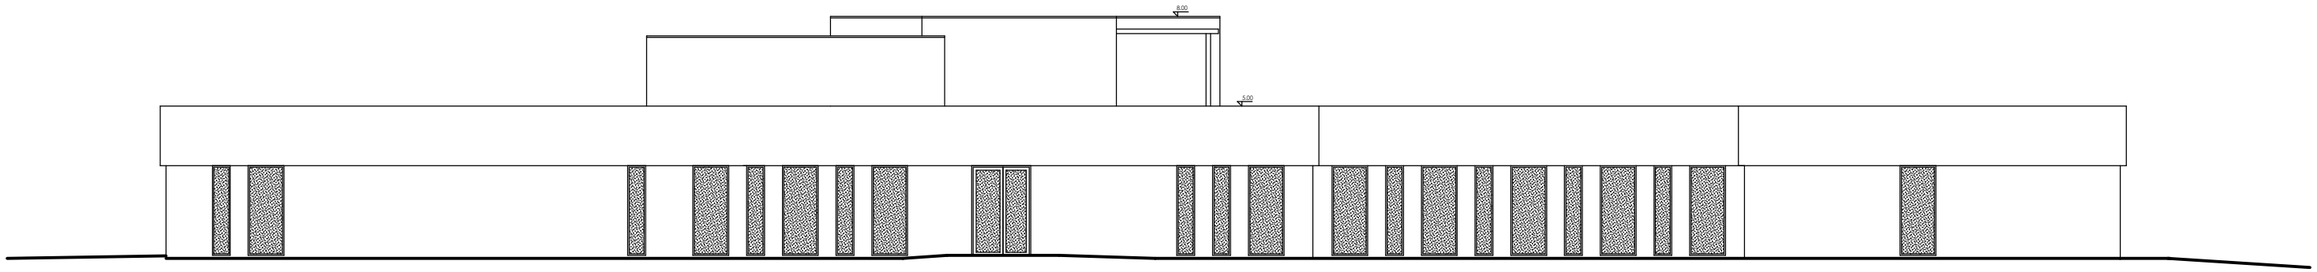

ELEWACJA S.

INWESTOR: NADLEŚNICTWO SZCZEBRA
OBIEKT: BUDYNEK ADMINISTRACYJNY.
ADRES: SZCZEBRA 58, ID DZIAŁKI: 200105_2.0002.2217/5
albaikus
19-300 Ełk, ul. Mostowskich 21/4, 29, tel/fax +48 505103300

1:100

WRZESIEŃ 2025

WIDOK PIONOWY.
ELEWACJE.

A
06