INFORMACJE TECHNICZNE.

WYSOKOŚĆ POMIESZCZEŃ BIUROWYCH: MIN. 300CM. WYSOKOŚĆ POMIESZCZEŃ SOCJALNYCH: MIN. 300CM.
WSZYSTKIE POMIESZCZENIA WENTYLOWANE.
(?) SZEROKOŚĆ DRZWI W ŚWIETLE [DCM]

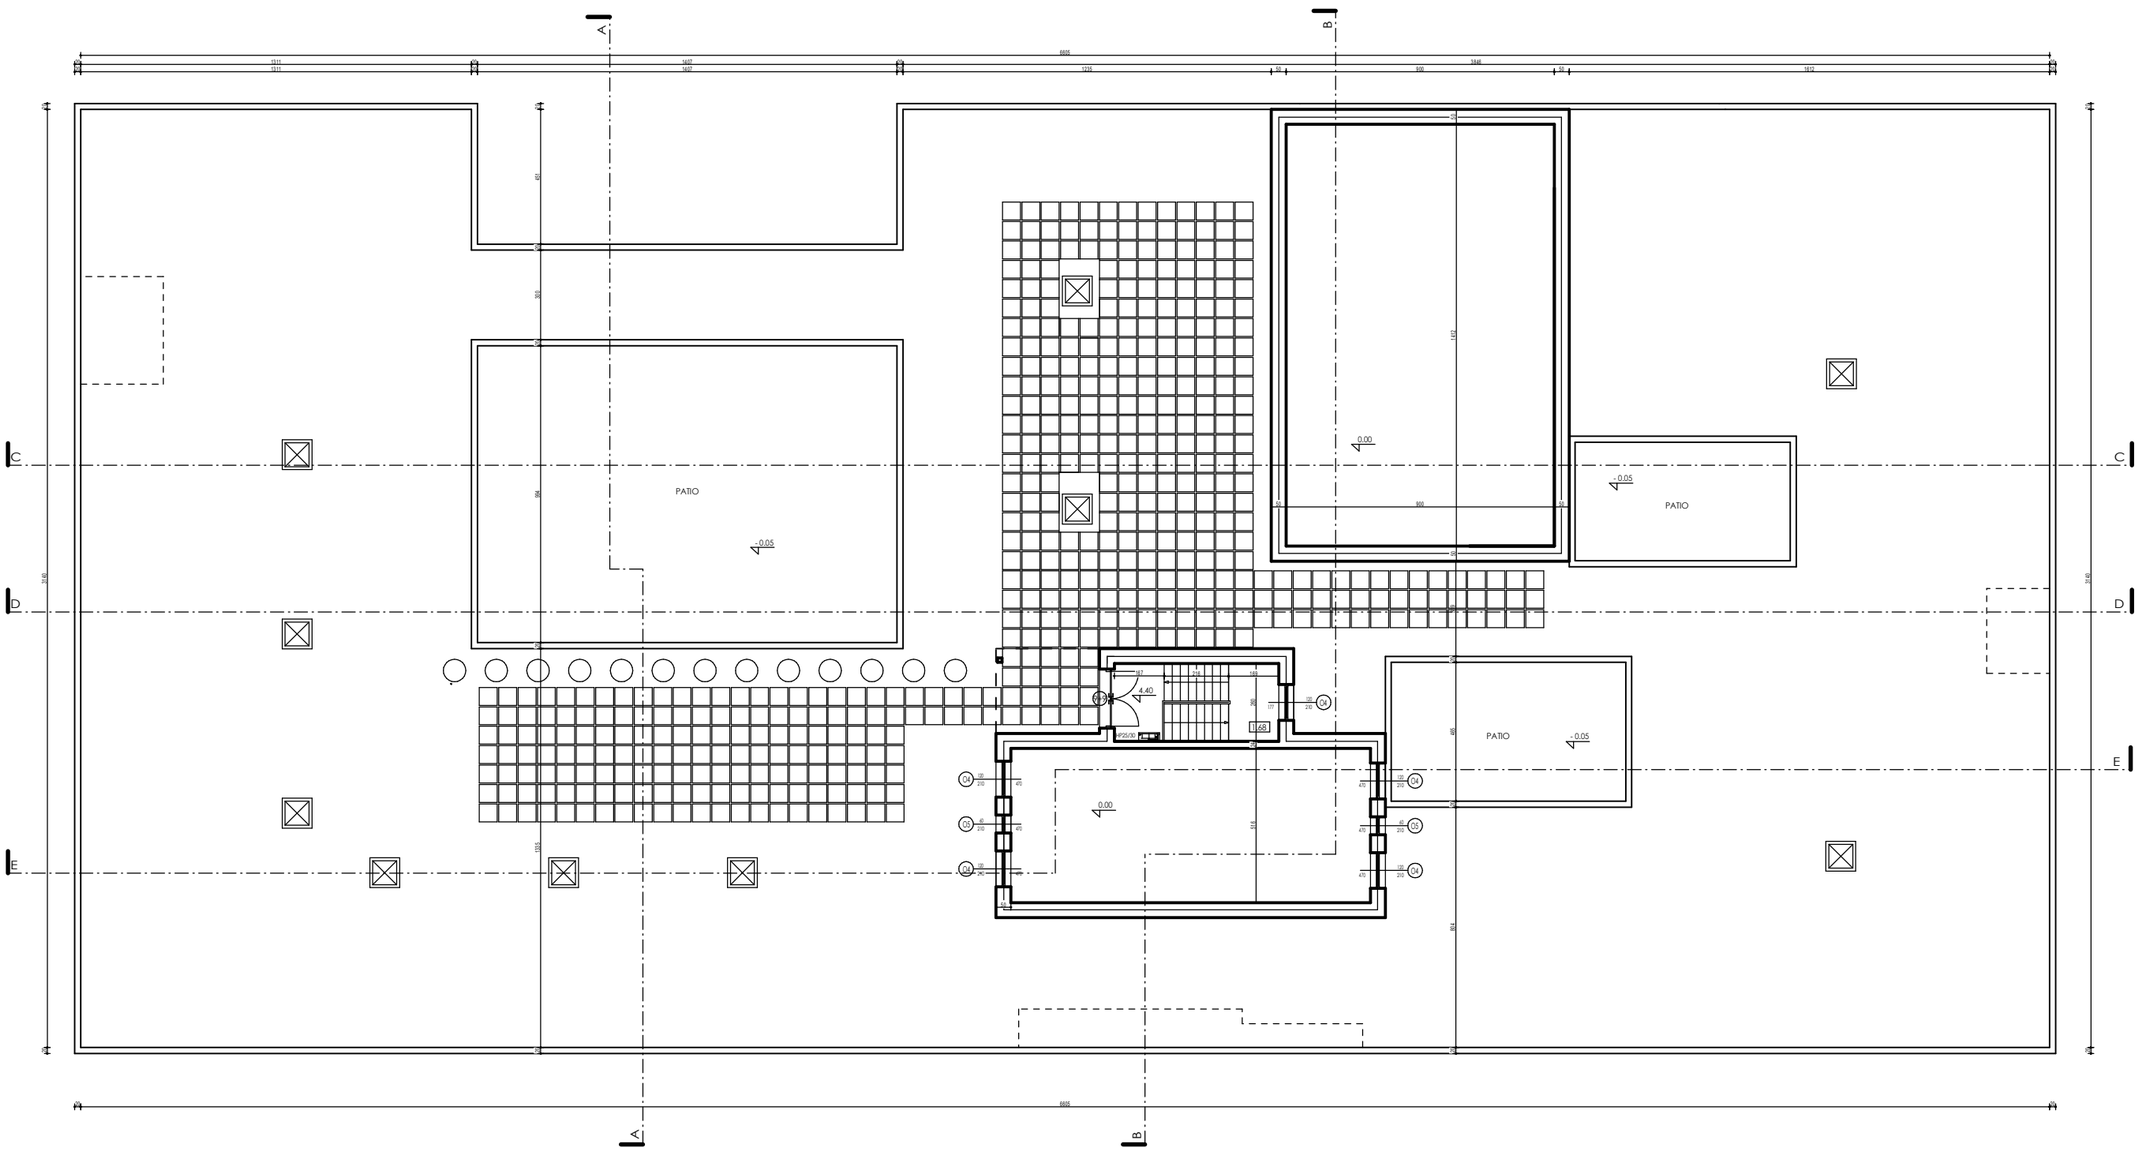

INWESTOR: MAZOWIECKIE VC ZIEMIA

OBIEKT: BUDYNEK ADMINISTRACYJNY

ADRES: SZCZEBRA 38, DZIAŁKA NR: 200105.2.00022.2/175

ekoarkuna
PRACOWNIA ARCHITEKTONICZNA
05-500 Piaseczno, ul. Warszawska 31/16, tel./fax +48 601 103 300

1:100

WRZESIEŃ 2025

PRZEKRÓJ POZIOMY. KONDYGNACJA 1. WYJŚCIE NA DACH.
WIDOK POZIOMY. POŁACIE DACHOWE.

A
02