


RZUT I PIĘTRA

Jednostka zewnętrzna
powieszona około 1m nad
dachem budynku garażowego
UKŁAD 1 Qch=36.4kW
3x400V I_{max}=18.5A

Jednostka zewnętrzna
powieszona około 1m nad
dachem budynku garażowego
UKŁAD 2 Qch=21kW
3x400V I_{max}=18.5A

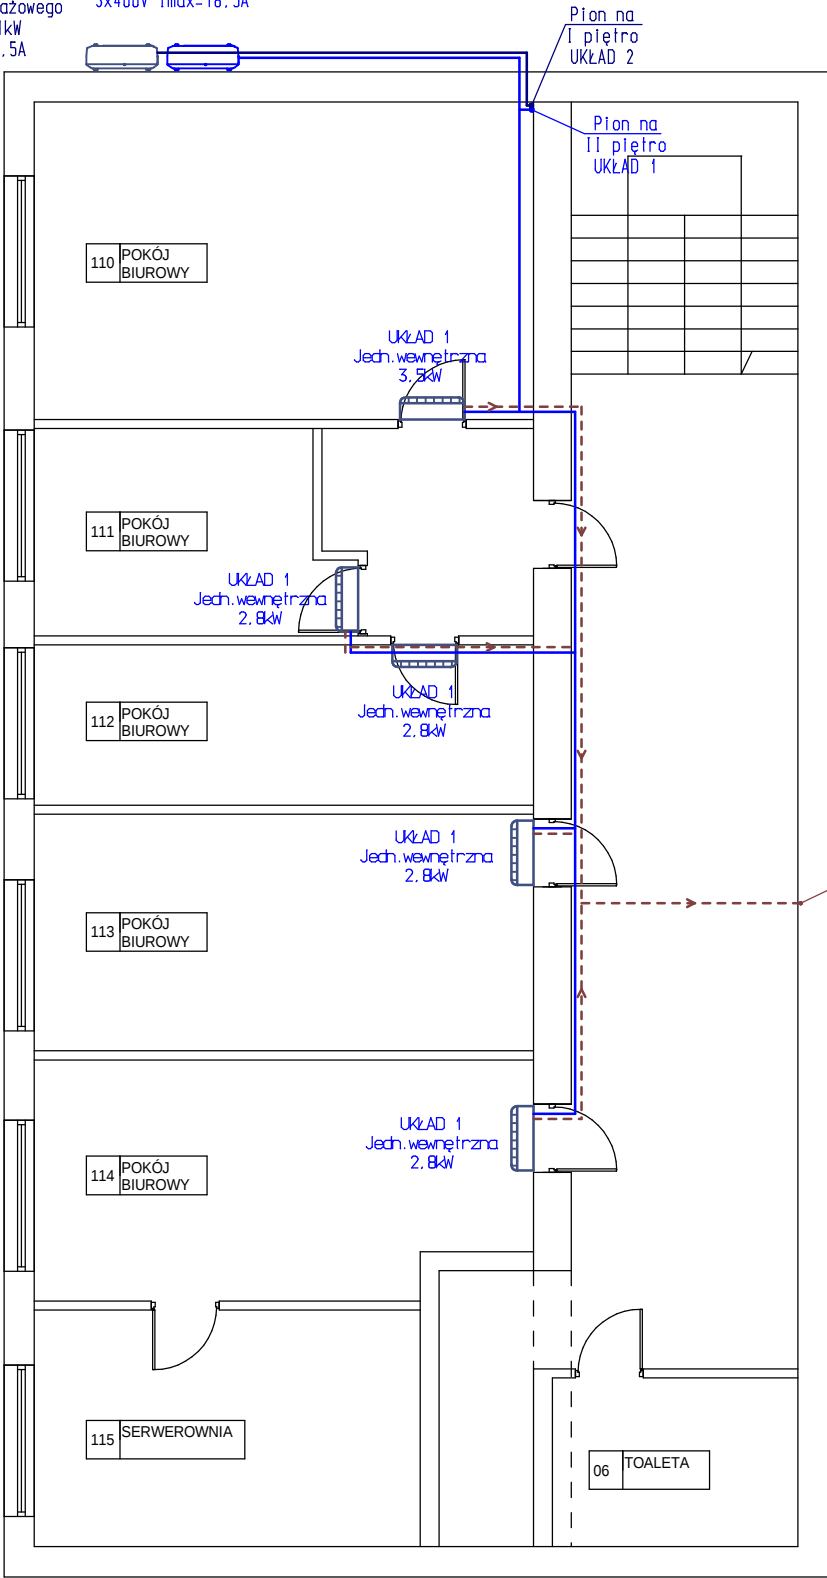

Nazwa rys.:Rzut I piętra			Rys.4	
Obiekt: Instalowanie wewnątrz i na zewnątrz użytkowanego budynku administracyjnego Komendy Miejskiej Państwowej Straży Pożarnej w Białymstoku instalacji klimatyzacji Białystok, ul. Warszawska 3 dz. nr 346/1 obęb 0017 Bojary			Skala	1:100
			Data	19.06.2026
Autor projektu	Imię i nazwisko	Nr upr.	Podpis	
	mgr inż. Marcin Pawłuszewicz	BI/195/01		
Opracowała	mgr inż. Renata Pawłuszewicz	-/-		