S2 słup stalowy So11 m z oprawą LED 120 W na wysięgniku

S1 słup stalowy So6 m z oprawą LED 61 W na wysięgniku

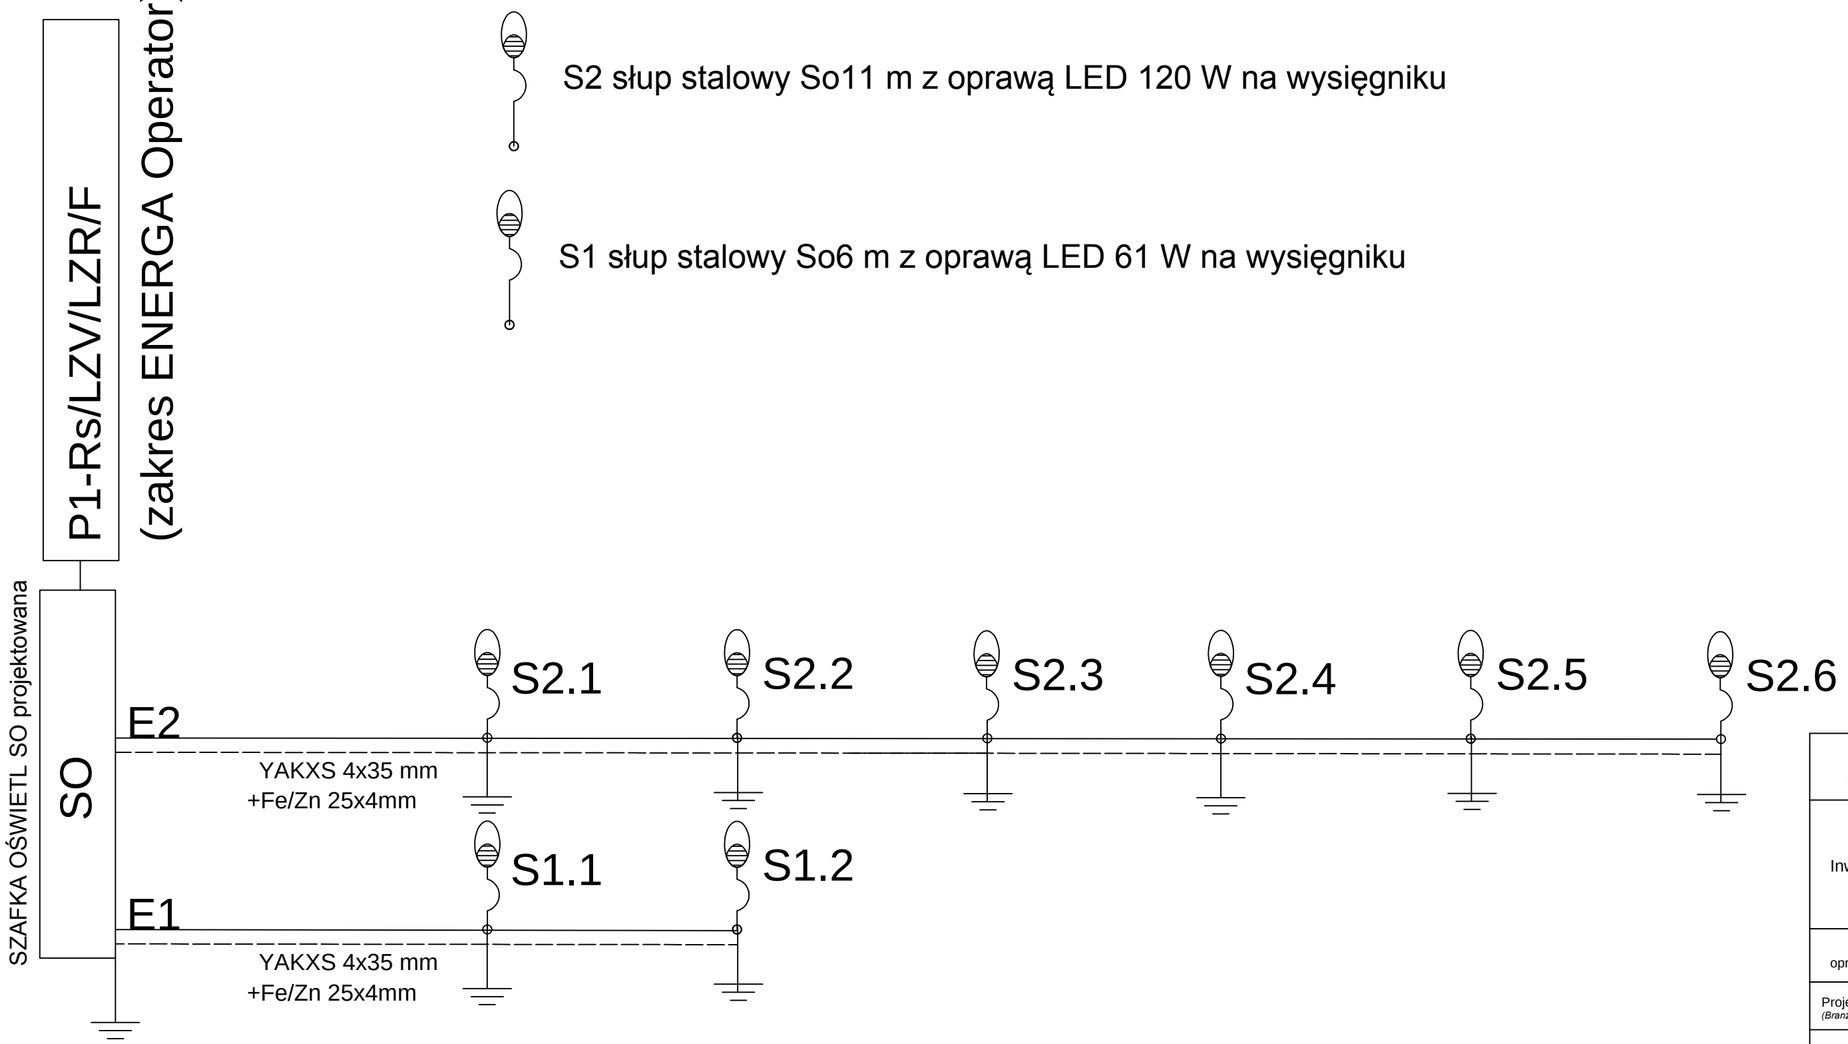

PROJBUD PRACOWNIA PROJEKTOWA

Pracownia Projektowa PROJBUD Jarosław Matuszak
88-100 Inowrocław, ul. Poznańska 36
tel. 52 353 24 77 e-mail: biuro@projbud-inowroclaw.pl
www.projbud-inowroclaw.pl
NIP 556-146-87-72 REGON 091367072

Inwestycja	***Rozbudowa drogi krajowej nr 15 polegająca na wykonaniu chodnika w m. Rogowko od km ok. 248+100 do km ok. 249+350 - poprawa bezpieczeństwa ruchu drogowego w województwie kujawsko-pomorskim na DK15 w m. Rogówko w ramach PBDK- - Program Likwidacji Miejsc Niebezpiecznych***		
Tytuł opracowania	**Schemat oświetlenia**		
Projektant: *(Branża elektryczna)*	**inż. Waldemar Kędzierski** **WBPP-NB-7210/39/83** uprawnienia budowlane do projektowania w specjalności instalacyjno-inżynieryjnej w zakresie instalacji elektrycznych	Podpis:	
Sprawdzający: *(Branża elektryczna)*	**mgr inż. Andrzej Stefański** **ABIT-II-7342-46/99** uprawnienia do projektowania i kierowania robotami bud. w specjalności instalacyjnej bez ograniczeń w zakresie sieci, instalacji i urządzeń elektrycznych i elektroenergetycznych	Podpis:	
Faza:	**PROJEKT WYKONAWCZY**	Data:	**08.2017**
Skala:	**- - -**	Nr rysunku:	**E.2**