




LEGENDA - ELEMENTY OGÓLNE:




LEGENDA - ELEMENTY ISTNIEJĄCE:

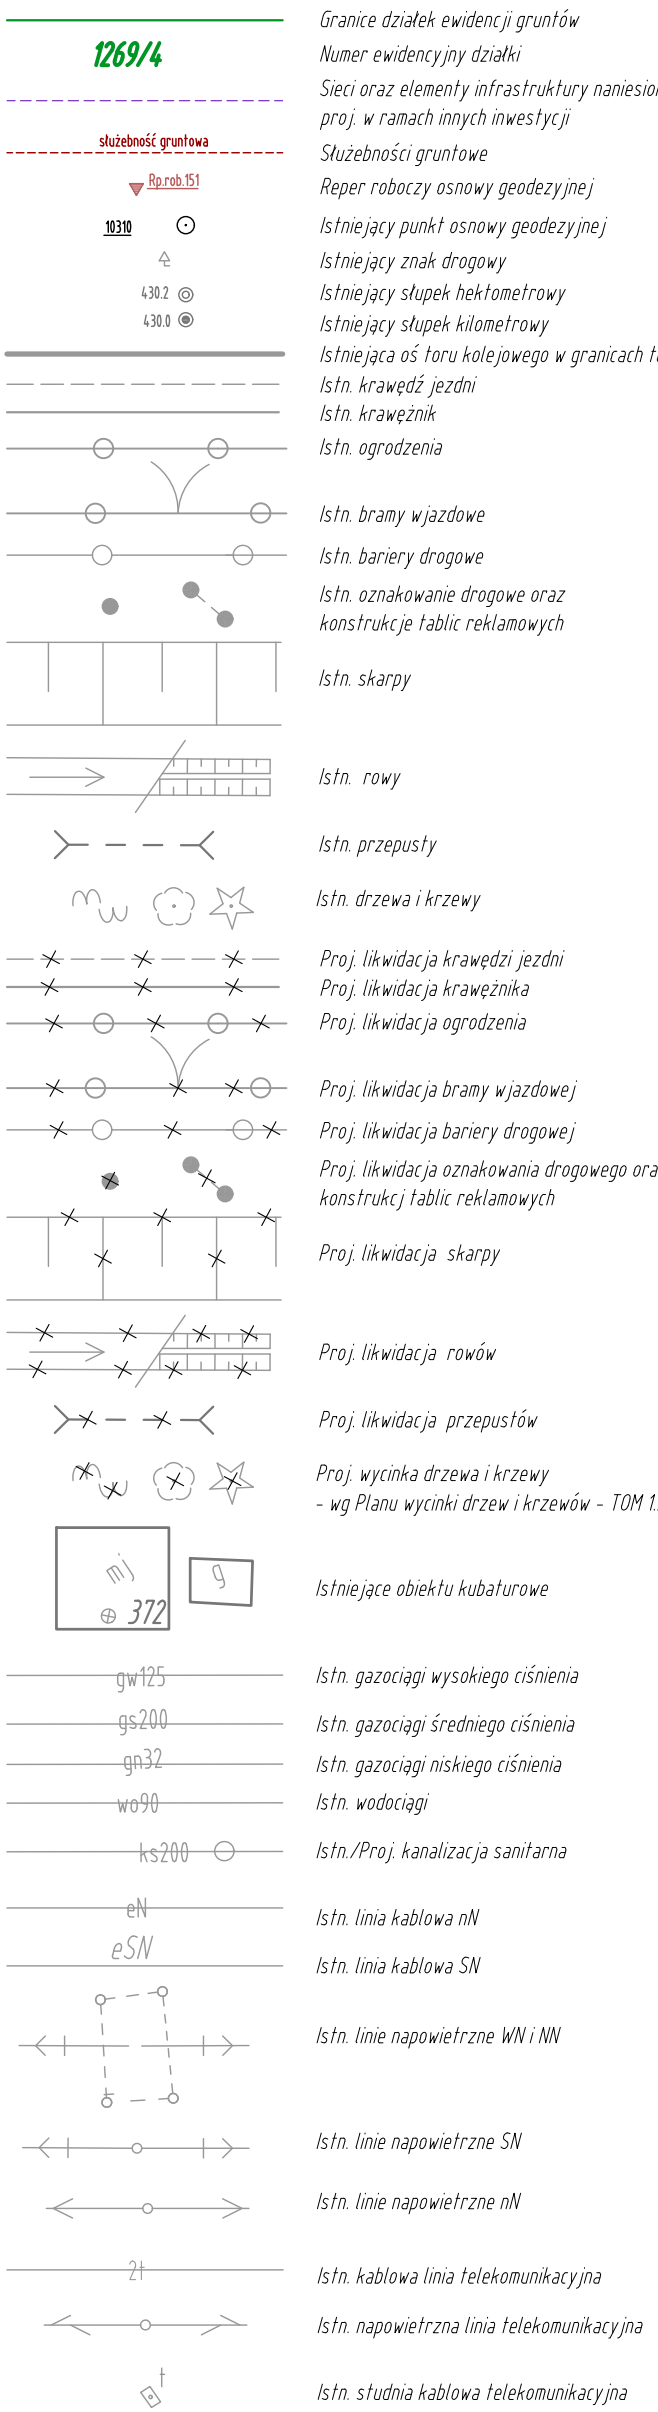


LEGENDA - BRANŻA DROGOWA - TOM 2.1:

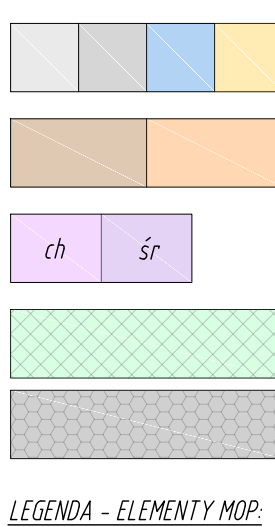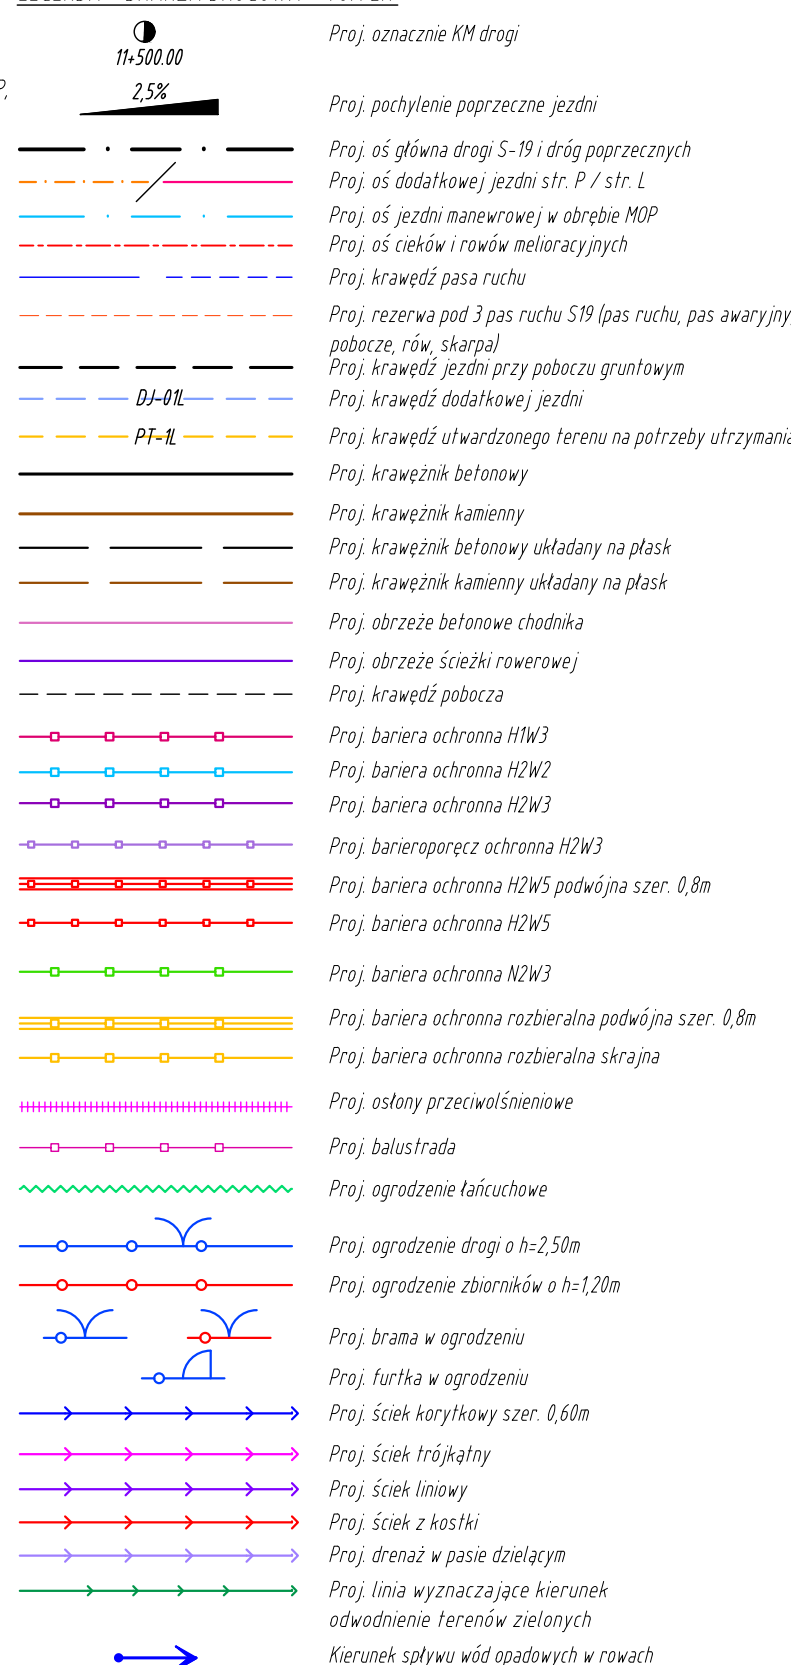


LEGENDA - ELEMENTY MOP:

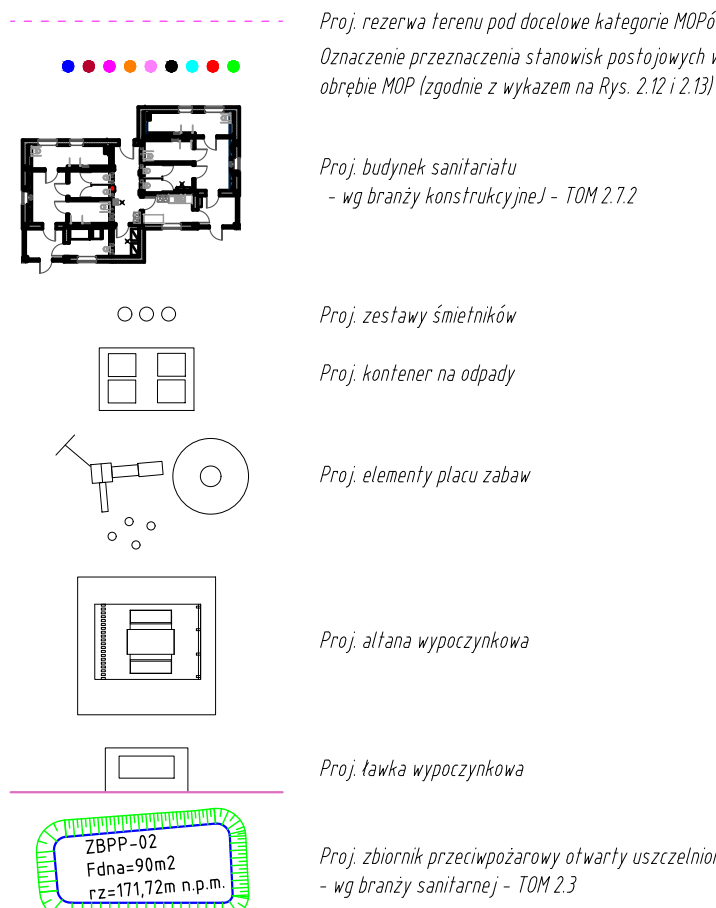


LEGENDA - BRANŻA MOSTOWA - TOM 2.2:

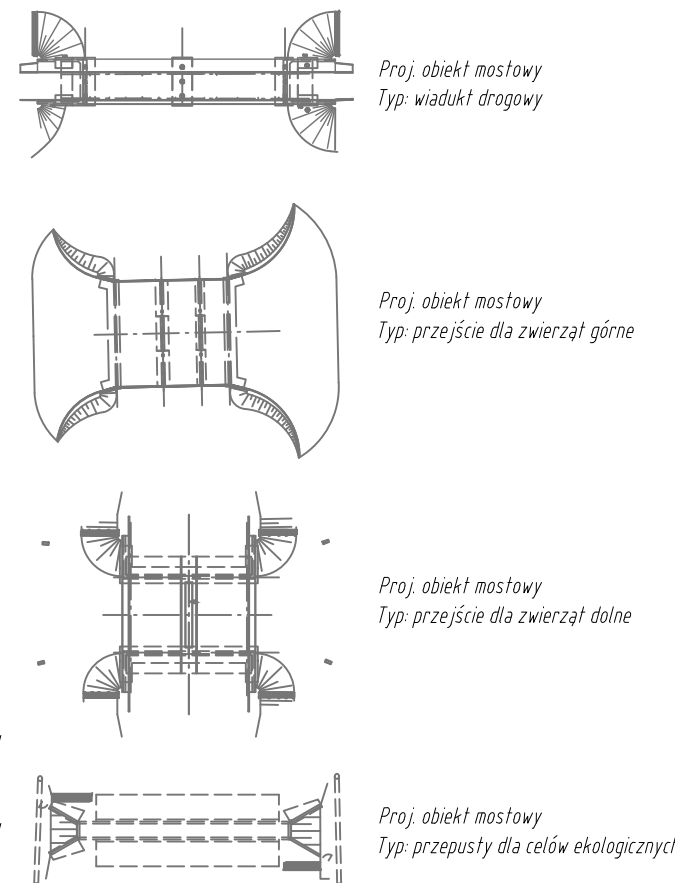


LEGENDA - BRANŻA SANITARNA - TOM 2.3:

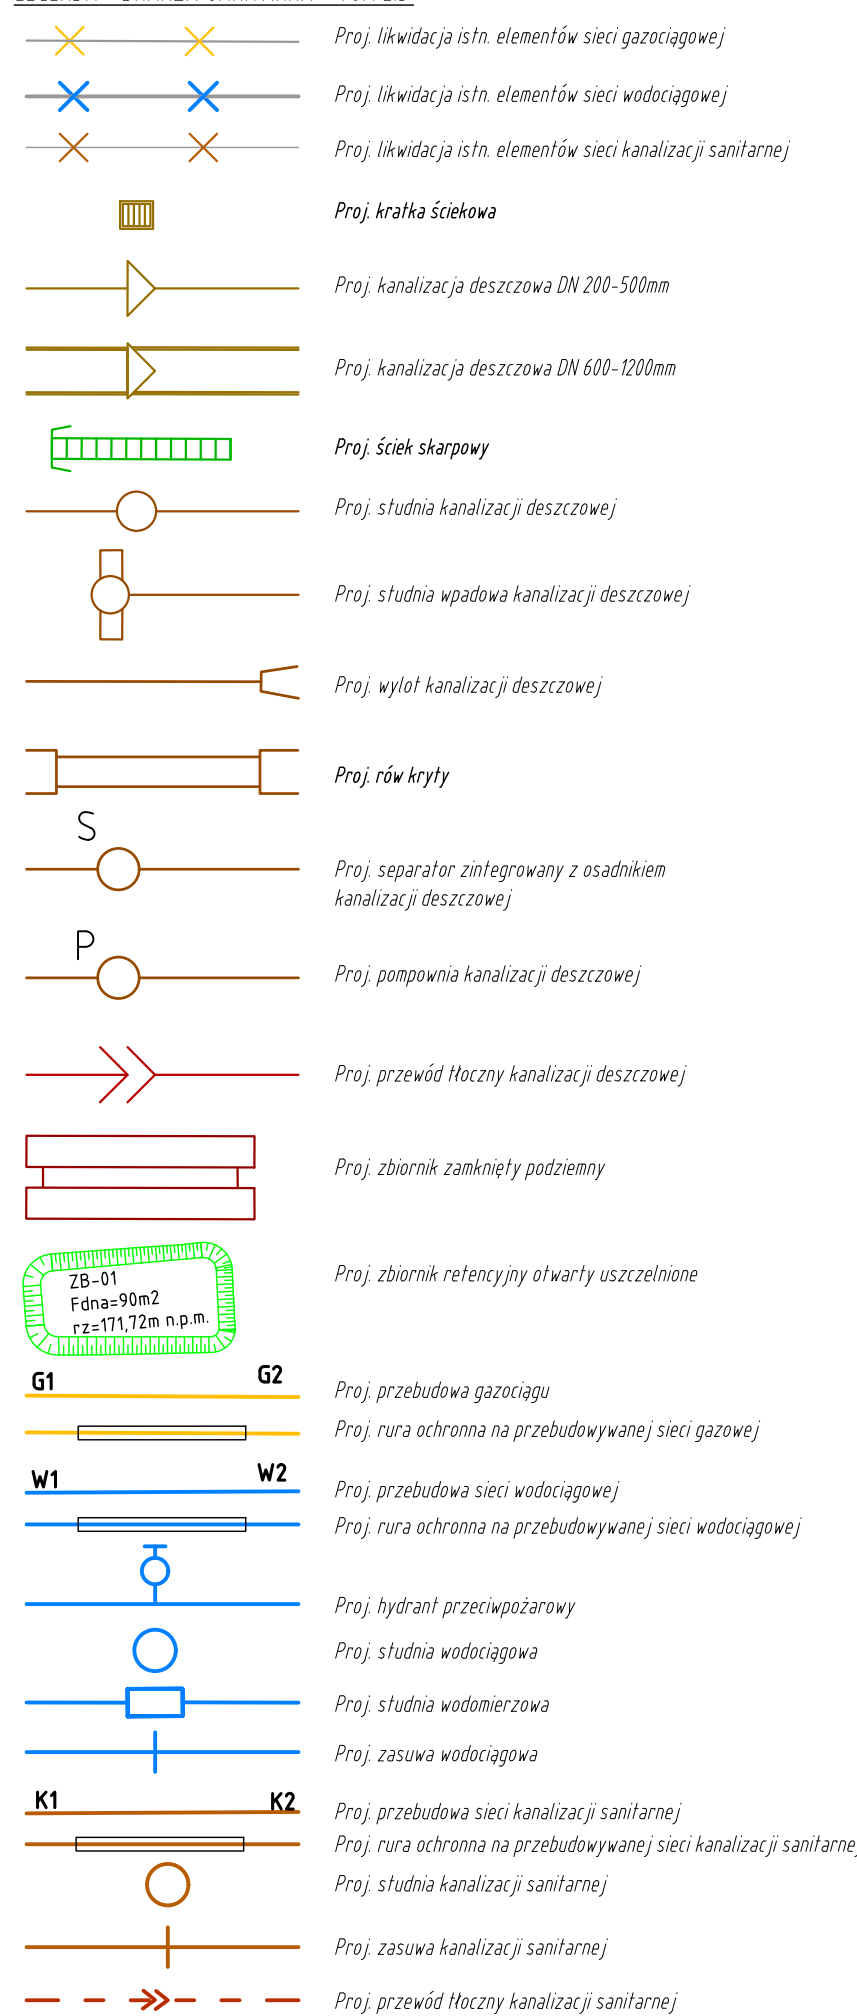


LEGENDA - BRANŻA ELEKTROENERGETYCZNA - TOM 2.4:

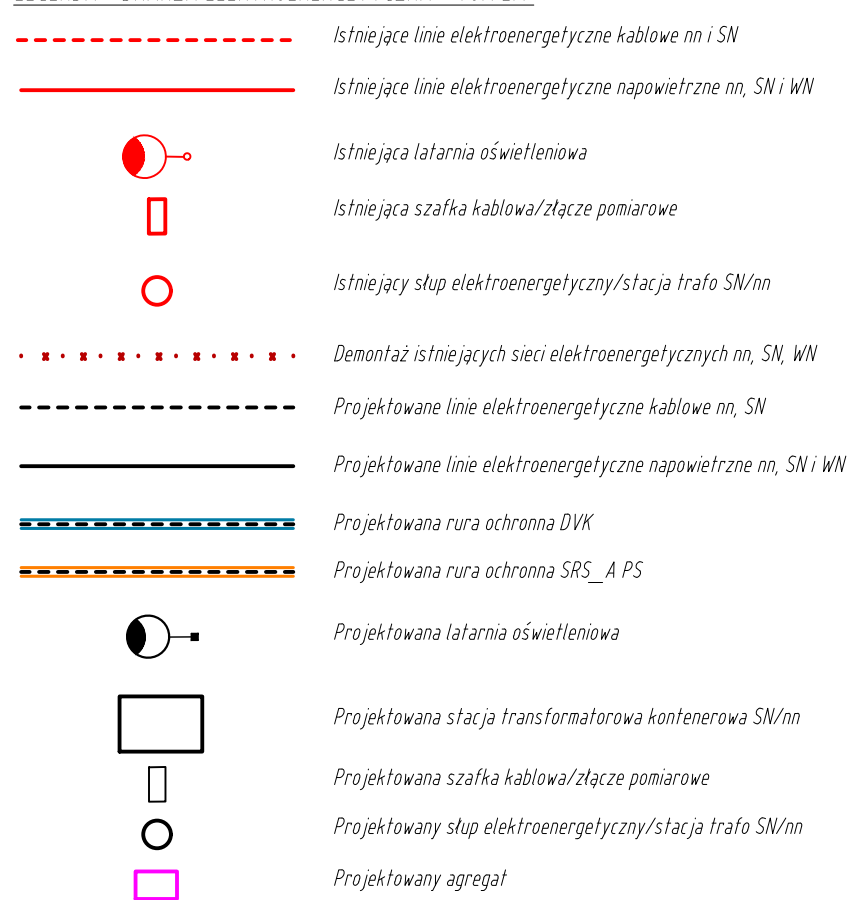


LEGENDA - BRANŻA TELEKOMUNIKACYJNA - TOM 2.5:

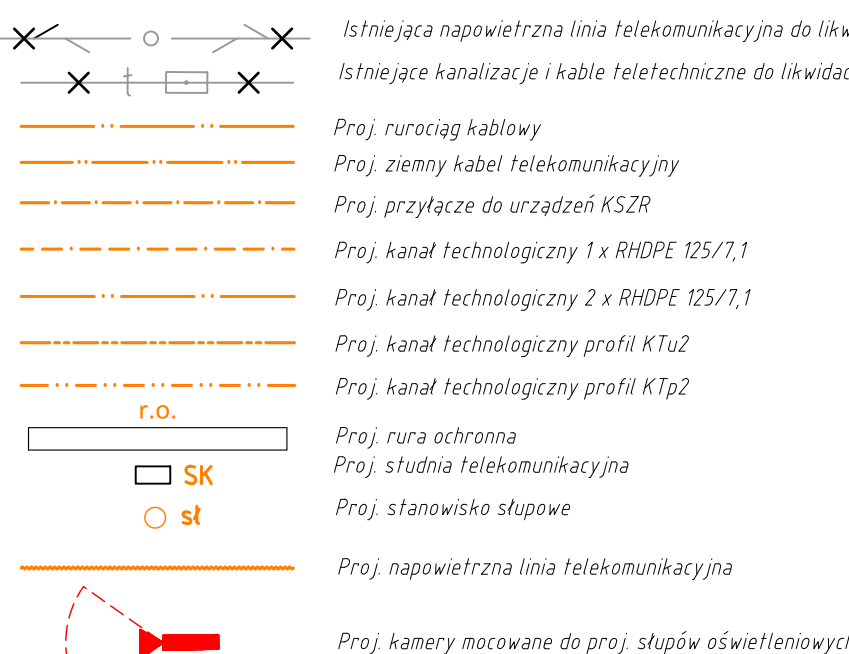


LEGENDA - SYSTEM ZARZĄDZANIA RUCHEM:

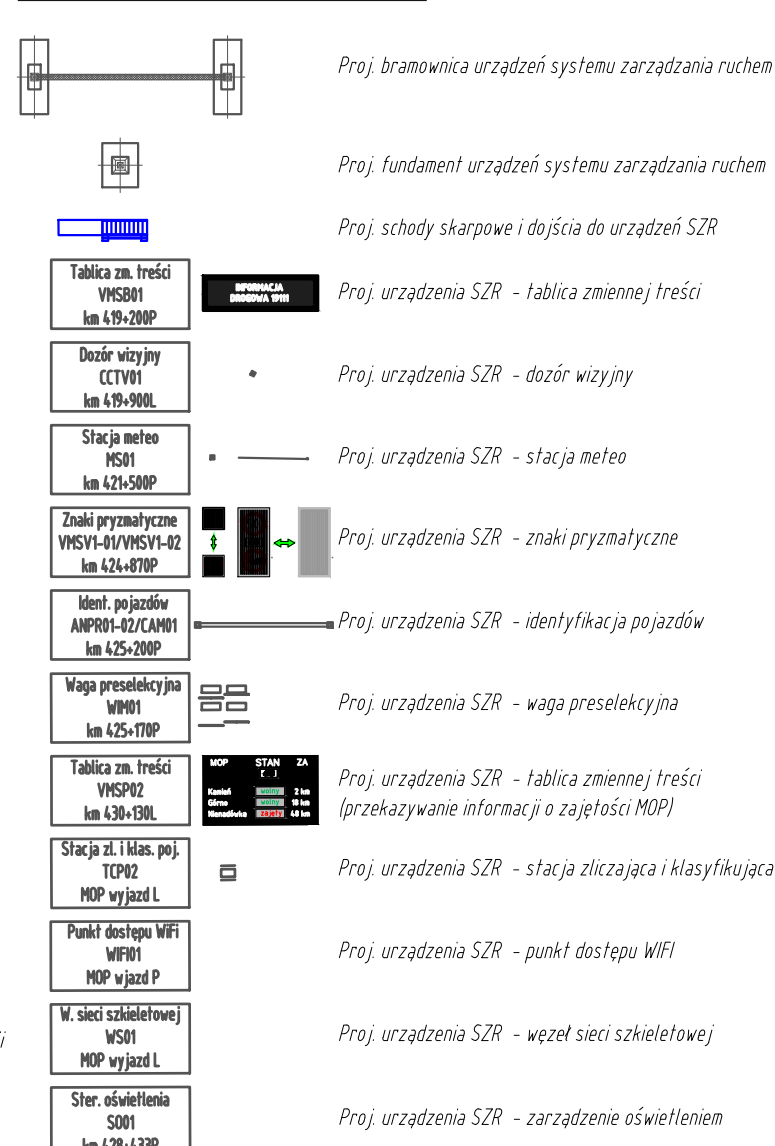


LEGENDA - BRANŻA MELIORACYJNA - TOM 2.6:

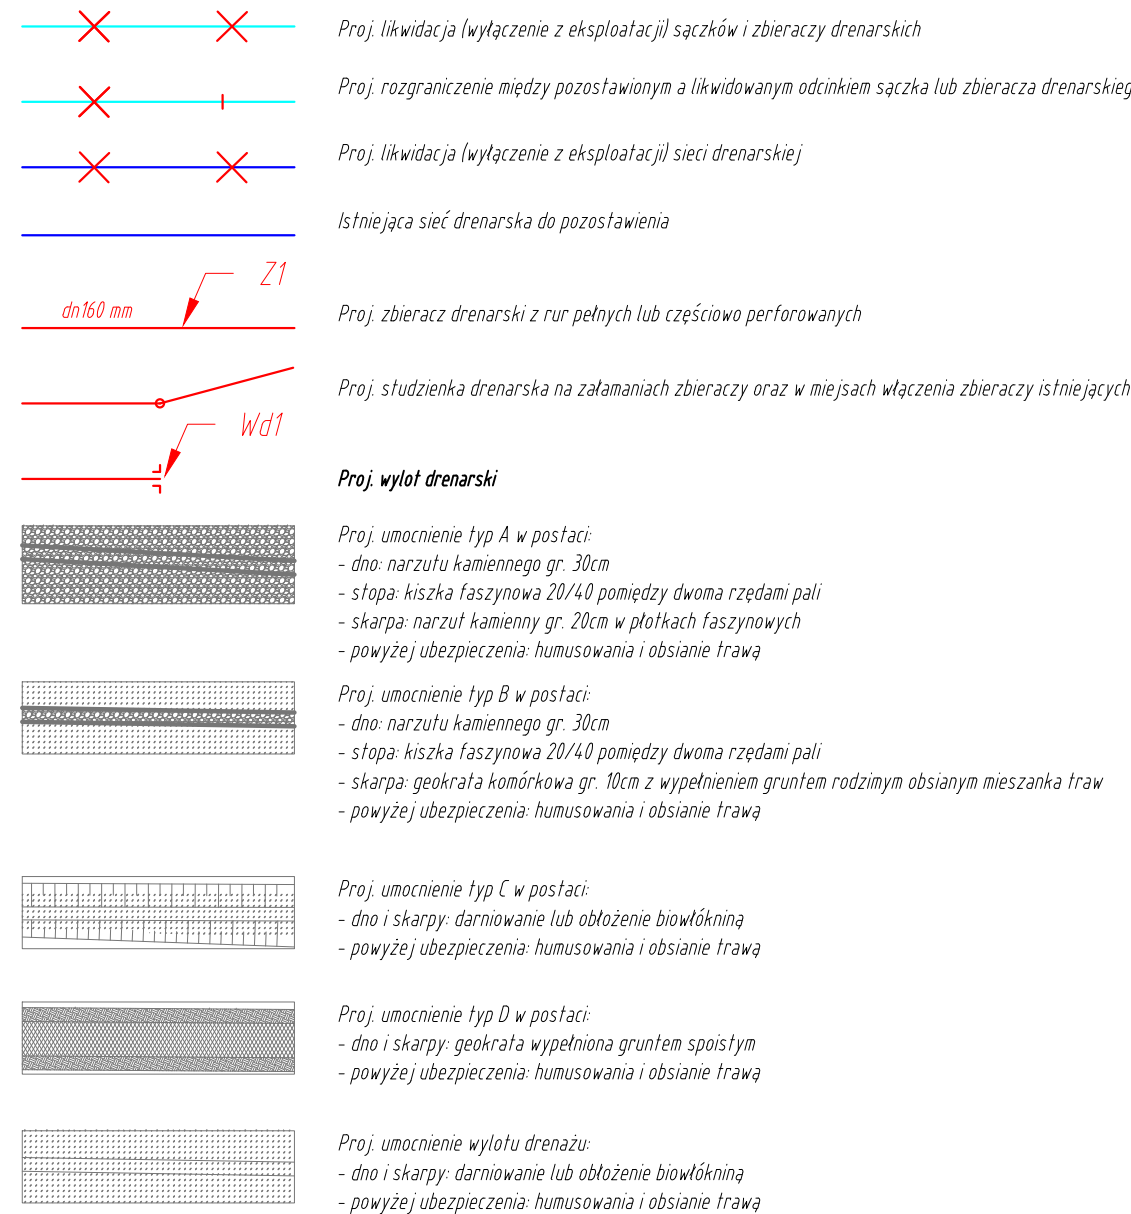

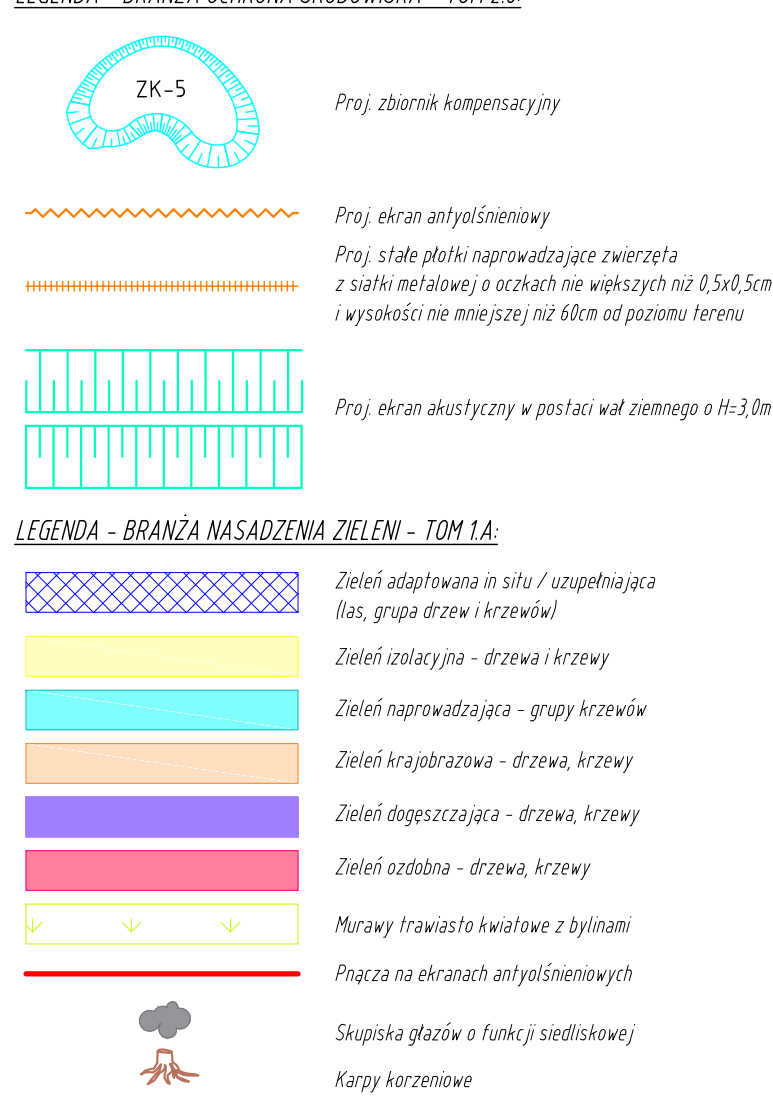


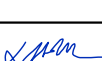
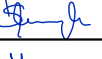
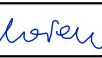
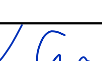




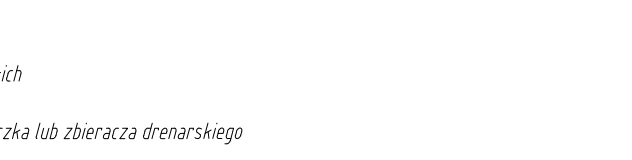



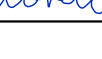
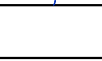
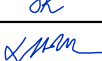
 
LEGENDA - BRANŻA OCHRONA ŚRODOWISKA - TOM 2.8:



LEGENDA - BRANŻA NASADZENIA ZIELENI - TOM 1.A:

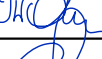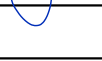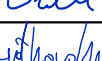

Projekt przewidziany jest do współfinansowania
ze środków pochodzących z Unii Europejskiej

Inwestor:		Skarb Państwa - Generalny Dyrektor Dróg Krajowych Autostad - działający przez Generalną Dyrekcję Dróg Krajowych i Autostad Oddział w Rzeszowie 35-959 Rzeszów ul. Legionów 20	
			
Wykonawca: Konsorcjum Spółek:		Mostostal Warszawa S.A. 02-673 Warszawa ul. Konstruktorska 12A	
		Acciona Construcción S.A. Avda. de Europa 18 Parque Empresarial la Moraleja 28108 Alcobendas, Madryt, Hiszpania	
Projektant:		Promost Consulting Sp. z o.o. Sp. K ul. Jana Niemierskiego 4 35-307 Rzeszów	
			
Zadanie inwestycyjne: Zaprojektowanie i budowa drogi ekspresowej S19 na odcinku od węzła "Nisko Południe" (bez węzła) do węzła "Sokołów Małopolski Północ" (z węzłem) z podziałem na trzy zadania w zakresie: Zadanie "A" od węzła "Nisko Południe" (bez węzła) do węzła "Podgórze" (bez węzła) o długości około 11,5 km			
Nazwa zamierzenia budowlanego: Budowa drogi ekspresowej S-19 Nisko - Sokołów Małopolski na odcinku od węzła "Nisko Południe" (bez węzła) do węzła "Podgórze" (bez węzła) od km 419+150,00 do km 430+300,00 wraz z niezbędną infrastrukturą techniczną, budowlami i urządzeniami budowlanymi			
Nazwa części opracowania: PROJEKT BUDOWLANY			
Tytuł rysunku: LEGENDA			
Funkcja:			
Imię i Nazwisko:			
Nr uprawnień:			
Podpis:			
BRANŻA DROGOWA			
Gl. Projektant:	mgr inż. Ryszard Stokłosa	PDK/0086/POOK/03	
Projektant:	mgr inż. Paweł Ślusarczyk	PDK/0210/POOD/16	
Projektant:	mgr inż. Sebastian Marczak	PDK/0020/POOD/19	
Sprawdzający:	mgr inż. Jan Kuzczak	PDK/0034/PWOK/03	
BRANŻA MOSTOWA			
Gl. Projektant:	mgr inż. Krzysztof Czarnik	PDK/0178/POOM/05	
Projektant:	mgr inż. Artur Wysocki	PDK/0241/POOM/10	
Projektant:	mgr inż. Iwona Stepińska	PDK/0185/PWOM/11	
Projektant:	mgr inż. Dariusz Oboza	PDK/0082/POOM/11	
Sprawdzający:	mgr inż. Zbigniew Jajuga	M-ty-172/94	
BRANŻA SANITARNA			
Projektant:	mgr inż. Iwona Rabczak	PDK/0006/POOS/08	
Sprawdzający:	mgr inż. Dariusz Paściak	PDK/0167/PWOS/06	
BRANŻA ELEKTROENERGETYCZNA			
Projektant:	mgr inż. Andrzej Wilk	PDK/0001/POE/13	
Sprawdzający:	mgr inż. Jacek Rutkowski	PDK/0368/PWOW/17	
BRANŻA TELEKOMUNIKACYJNA			
Projektant:	mgr inż. Tomasz Pustelak	PDK/0132/PWOT/11	
Sprawdzający:	inż. Stanisław Żelichowski	65/70	
BRANŻA MELIORACYJNA			
Projektant:	mgr inż. Józef Jamro	wod.-mel.W 71/78	
Sprawdzający:	mgr inż. Szymon Dyląg	PDK/0181/POOS/11	
BRANŻA KONSTRUKCYJNA			
Projektant:	mgr inż. Ryszard Stokłosa	PDK/0086/POOK/03	
Sprawdzający:	mgr inż. Jan Kuzczak	PDK/0034/PWOK/03	
BRANŻA ARCHITEKTONICZNA			
Projektant:	mgr inż. arch. Tomasz Kozłowski	12/PKOKK/2012	
Sprawdzający:	mgr inż. arch. Karolina Majczak	20/PKOKK/2017	
BRANŻA ZIELEŃ			
Projektant:	mgr inż. arch. kraj. Katarzyna Skubisz	SITO/NOT nr 14/09/2017	
Sprawdzający:	mgr inż. Ryszard Stokłosa	PDK/0086/POOK/03	
Nr umowy:	Skala:	Data:	Stadium:
2410.4.2015. A z dnia 14-11-2018 r.	1:500	wrzesień 2019	PB D
			Nr rysunku: 2.0