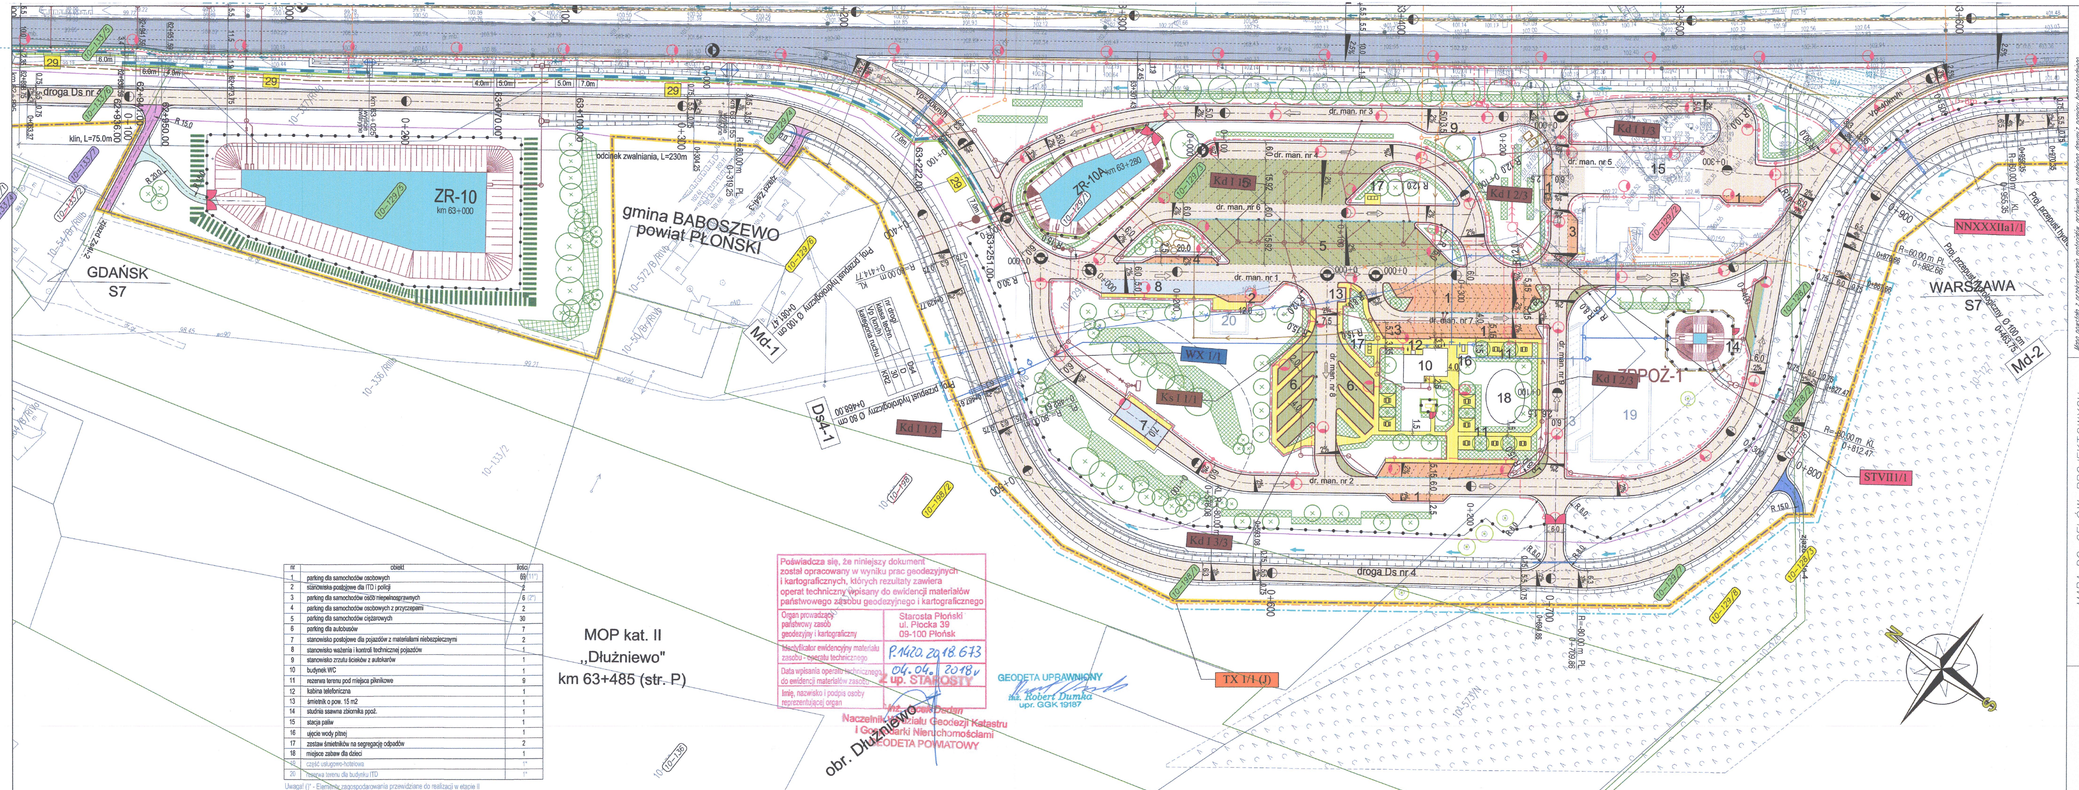
GDAŃSK
S7
WARSZAWA
S7
gmina BABOSZEWO
powiat PŁOŃSKI
ZR-10
km 63+000
ZR-10A
km 63+280
droga Ds.nr 2
droga Ds.nr 4
klin, L=75.0m
odcinek zwalniania, L=230m
Pas przyspieszenia
Pas przyspieszenia
Pas przyspieszenia