


5986900.00
6501400.00

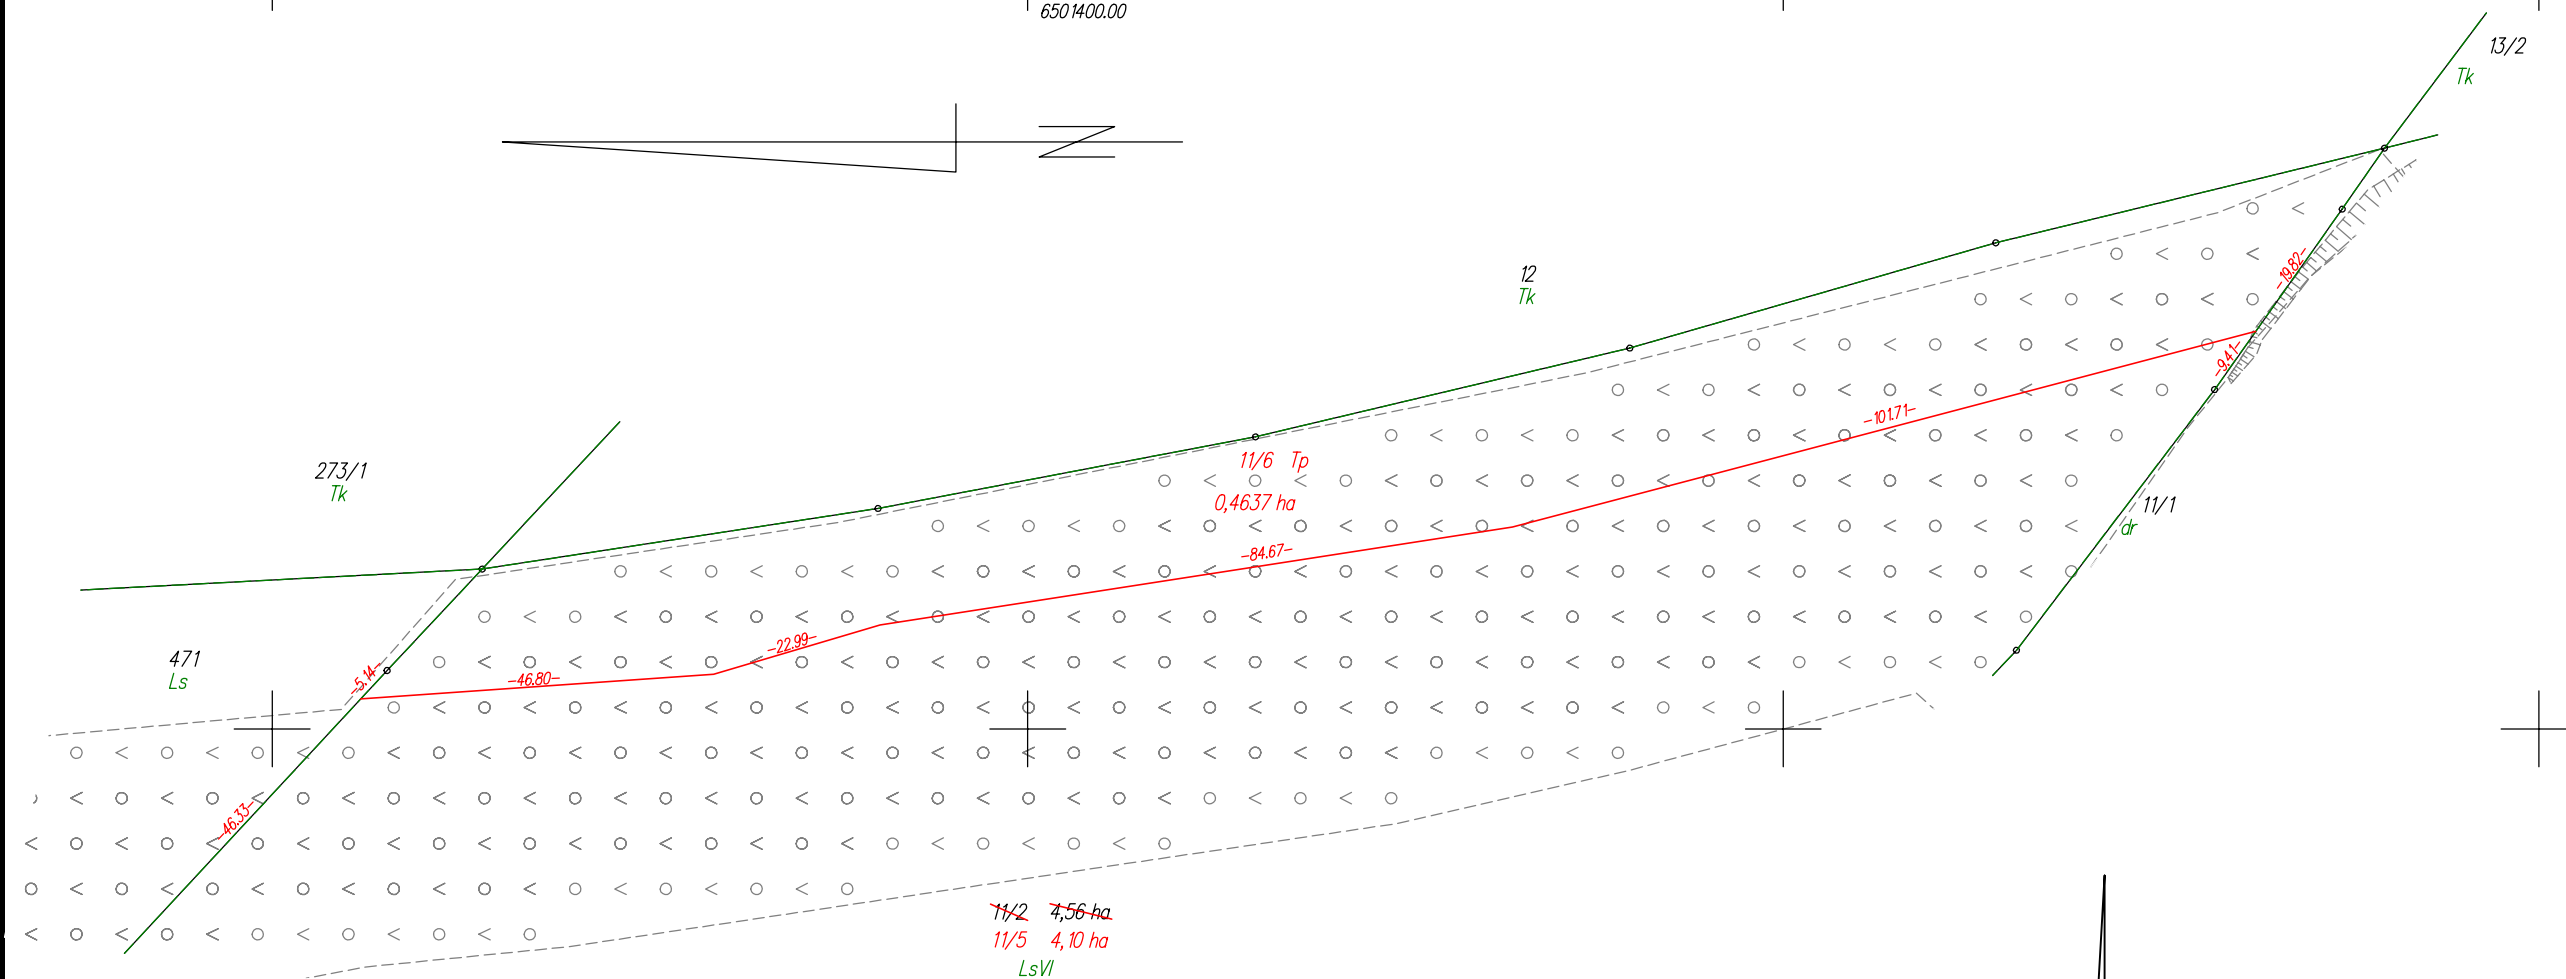

~~11/2 4,56 ha~~
11/5 4,10 ha
LsVI

STAN DOTYCHCZASOWY							Nomenklatura prawna	STAN NOWY					
Nr jedn. rejestr.	Numer działki	Rodzaj użytku i klasa			Powierzchnia ha			Numer działki	Rodzaj użytku i klasa			Powierzchnia ha	
		OFU	OZU	OZK	użytku i klas	działki			OFU	OZU	OZK	użytku i klas	działki
G.31	11/2	Ls N	Ls	VI	4,35 0,21	4,56	GD1E/00024631/7	11/5	Ls N	Ls	VI	3,89 0,21	4,10
								11/6	Tp			0,4637	0,4637
				Razem	4,56	4,56					Razem	4,56	4,56

Szkic orientacyjny skala 1:50000

Świadczy się, że niniejszy dokument został opracowany w wyniku prac, których
 rezultaty zawiera operat techniczny wpisany do ewidencji materiałów państwowego
 zasobu geodezyjnego i kartograficznego.

Nazwa organu prowadzącego państwowy
zasób geodezyjny i kartograficzny**STAROSTA KOŚCIERSKI**

Identyfikator ewidencyjny
operatu technicznego

P-2206-2025-183

Data przyjęcia operatu technicznego
do zasobu

025.01.20

Imię, nazwisko i podpis
reprezentującej organ

Krzysztof Myszk

woj.: pomorskie
powiat: kościerski
Jedn. Ewid.: 220608_2 Stara Kiszewa
obręb: 0014 Olpuch
działka nr: 11/2
Adres: Olpuch
ID zgł: 6640.207.2021

opracowana w trybie przepisów ustawy o gospodarce nieruchomościami
z dn. 21 sierpnia 1997r. (Dz. U z 2024r. poz 1145 z późn. zm.) oraz
ustawy o transporcie kolejowym z dn. 28 marca 2003r.
(Dz. U z 2024r. poz 697, 731 z późn. zm.)

SKALA 1:5000

Wykazane na mapie granice nieruchomości podlegającej podziałowi są zgodne z danymi ewidencyjnymi.

Wykonawca:

MGGP
GRUPA MGGP

ul. Kaczkowskiego 6, 33-100 Tarnów
NIP: 7342480395
Data: 12.12.2024

Kierownik pracy geodezyjnej:

Geodeta Uprawniony
mgr inż. Emil Rutkowski
Nr upr. 23524