


PRZEKRÓJ A-A
SKALA 1:100

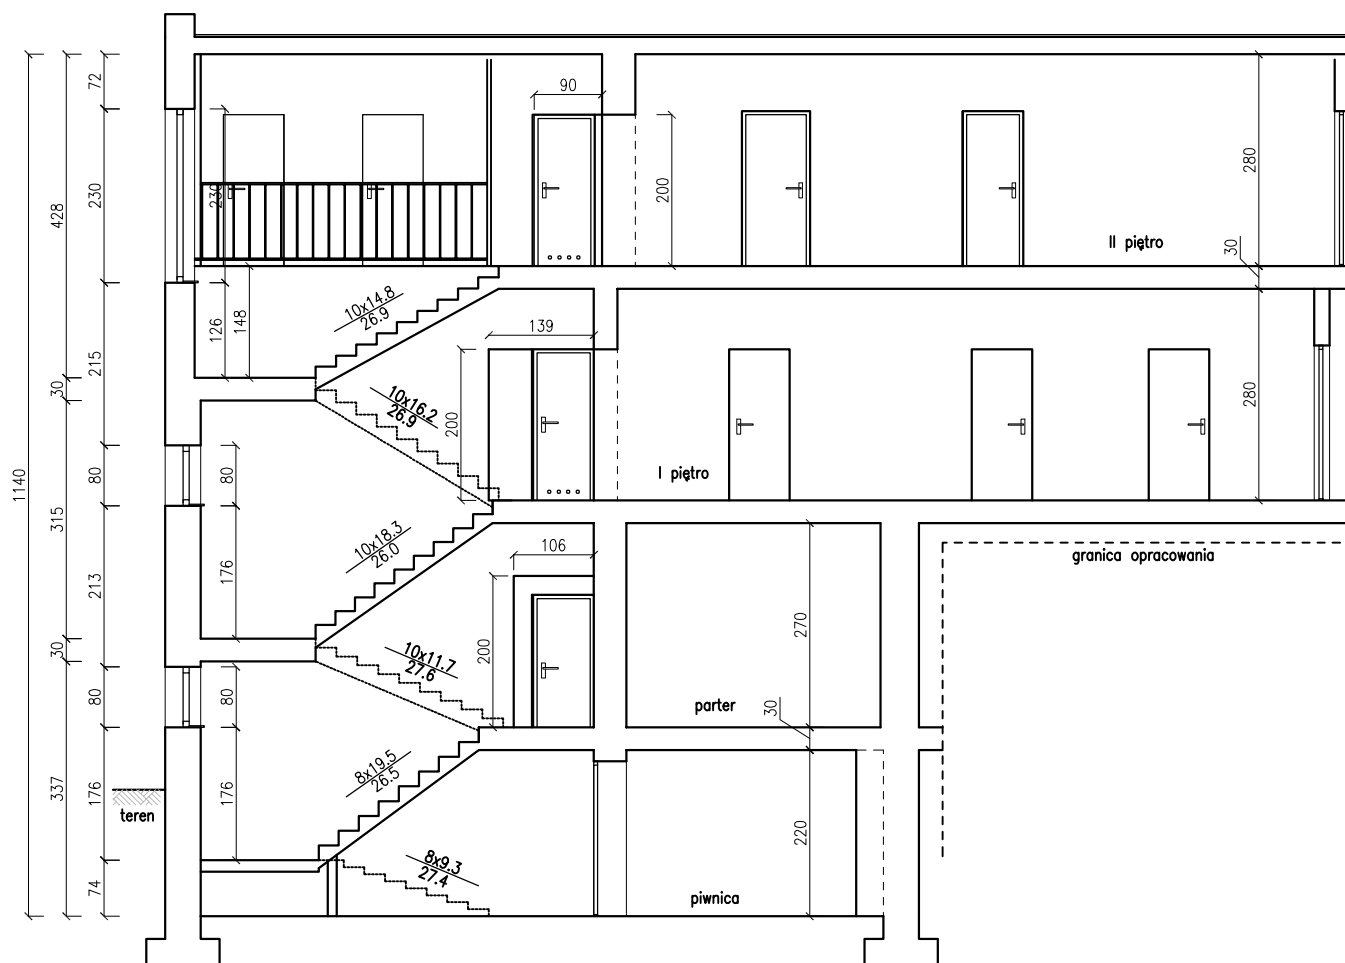

Biuro projektów i usług inwestycyjnych INSTAL STD Sylwia Tchorowska
tel. 501 292 469
ul. Wysockiego 28 p.23; 58-304 Wałbrzych

Projektant:	mgr inż. Sylwia Tchorowska	124/DOS/06 DOS/IS/0471/06	Data: 15.03.2022r.
Asystent:	inż. Paula Wolniak		
Temat:	Inwentaryzacja budynku Powiatowej Stacji Sanitarno – Epidemiologicznej w Świdnicy. Dz. nr 1846 obręb 0005 Zachód, ul. Wałbrzyska 15, 58–100 Świdnica.		Stadium: INWENTARYZACJA
Inwestor:	PSSE w Świdnicy 58–100 Świdnica ul. Wałbrzyska 15		Skala: 1:100
Tytuł rys.:	PRZEKRÓJ A-A		Nr rys.: 5