


SZCZEGÓŁ ROZWIĄZANIA PRZĘSEŁ

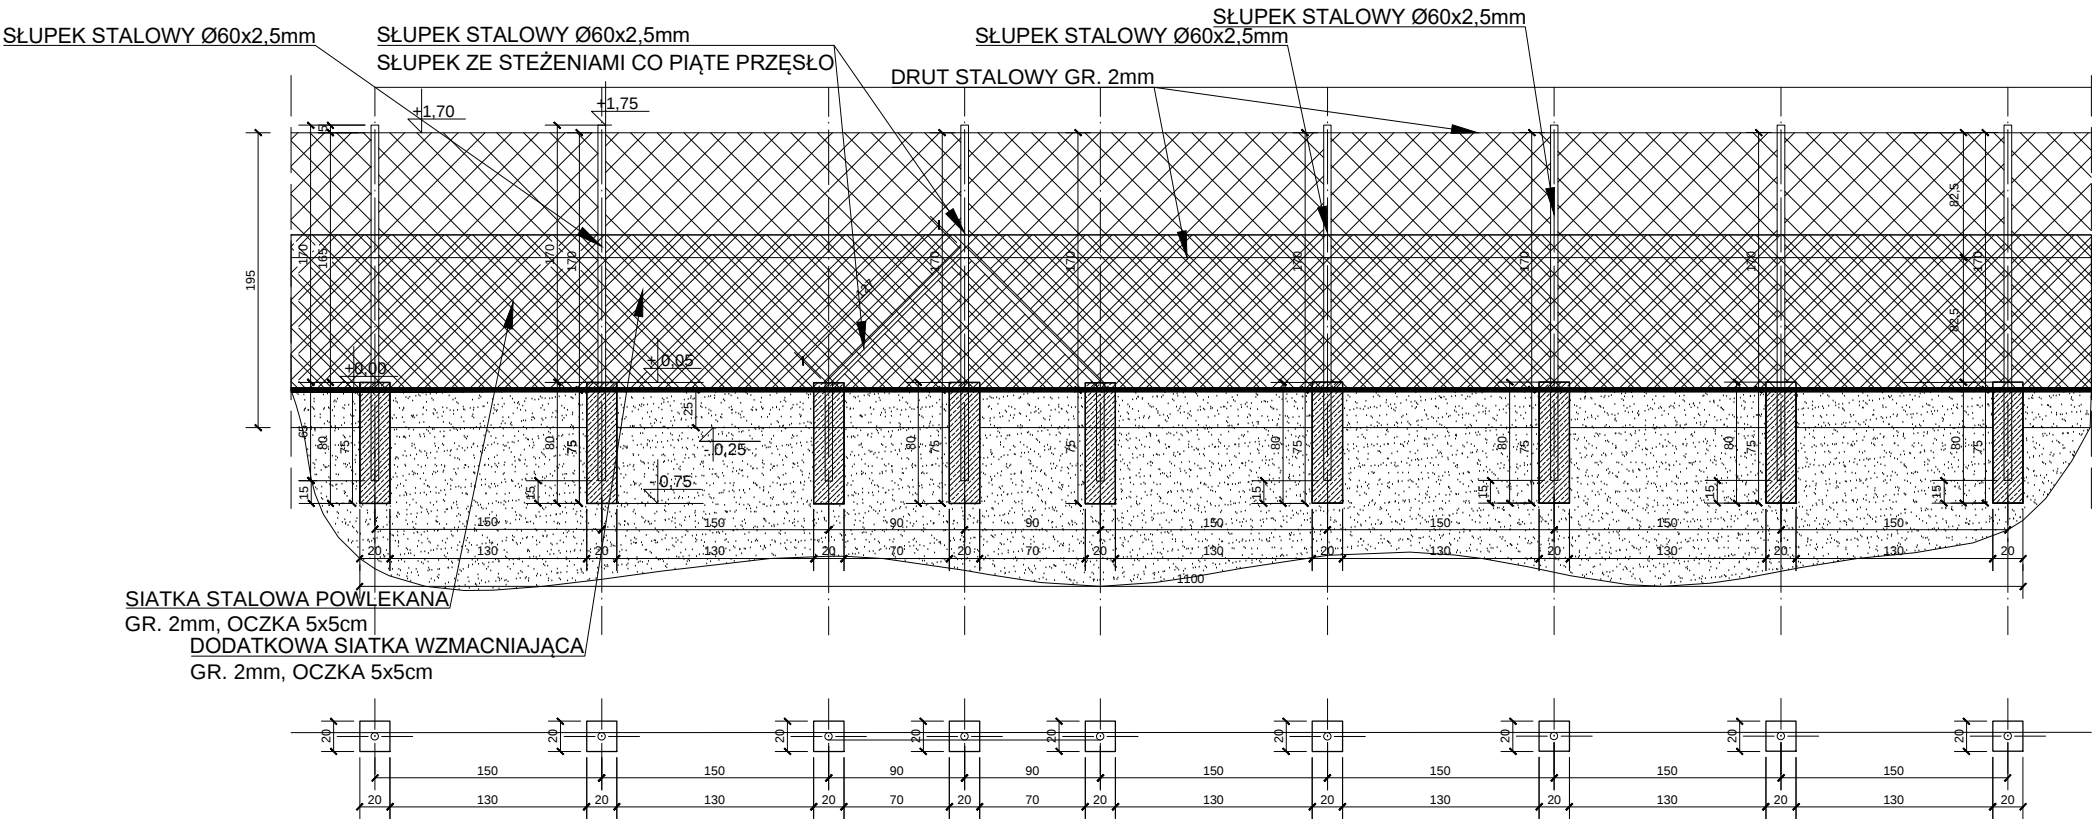


- MATERIAŁY:
- SIATKA Z DRUTU OCYNKOWANEGO O WYM. 50/50mm POWLECZONA PROSZKIEM POLIESTROWYM
 - SŁUPKI STALOWE O ŚREDNICY 60mm I GRUBOŚCI ŚCIANKI 2,5mm POWLECZONE PROSZKIEM POLIESTROWYM
 - FUNDAMENTY POD SŁUPKI Z BETONU C16/20


INWESTOR
LASY PAŃSTWOWE
Leśny Bank Genów Kostrzyca
58-535 Miłków nr 300

PROJEKT
REMONT OGRODZENIA ZEWNĘTRZNEGO
LEŚNY BANK GENÓW KOSTRZYCA
58-535 Miłków nr 300

SZCZEGÓŁ ROZWIĄZANIA SŁUPKA WSPORNIKOWEGO

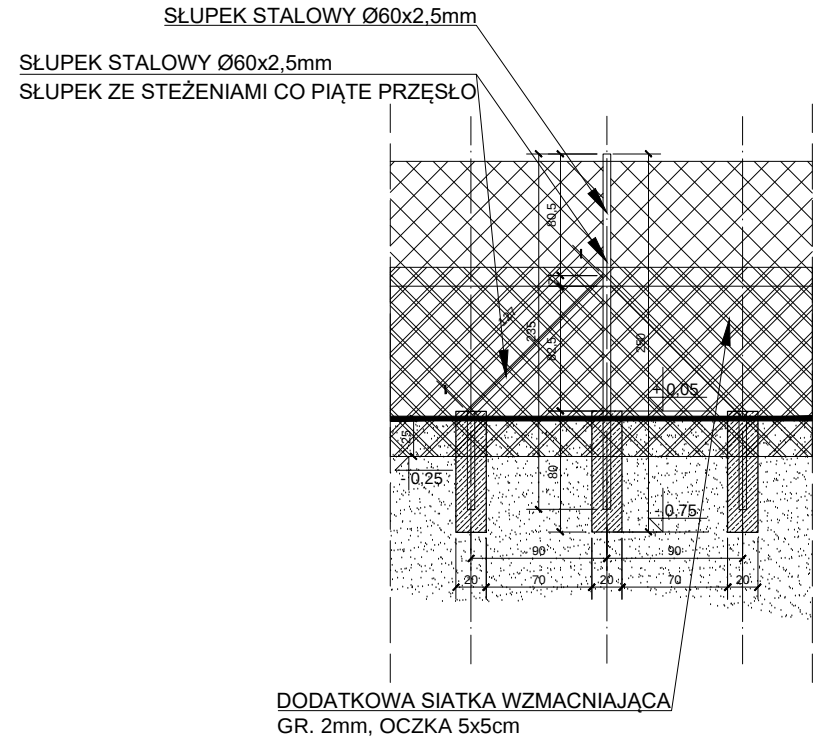

SZCZEGÓŁ ROZWIĄZANIA SŁUPKA KOŃCOWEGO

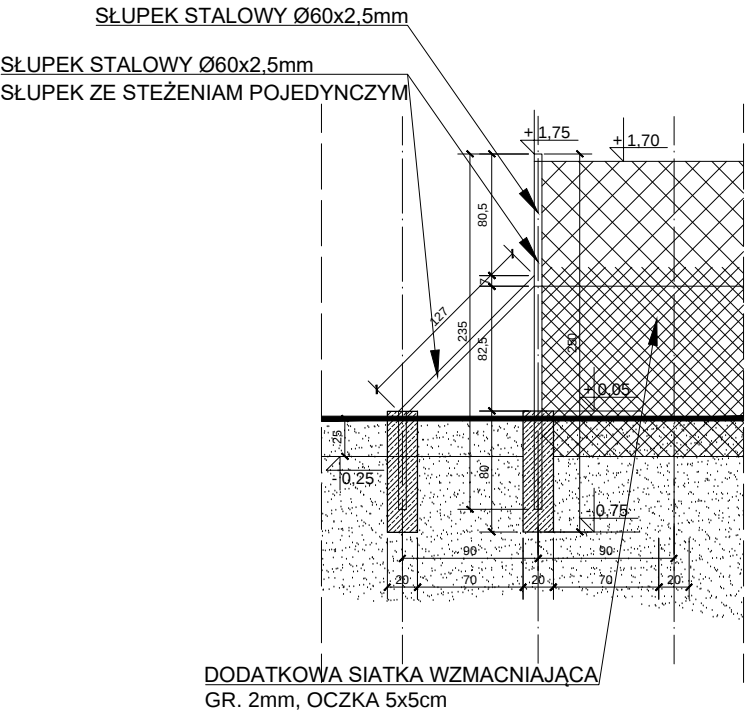

FAZA	PROJEKT BUDOWLANY	
JEDNOSTKA PROJEKTOWA	PROMAR SP. Z O.O.	
	ul. Wolności 57 58-500 JELENIA GÓRA	
BRANŻA	BUDOWLANA	
PROJEKTANT	mgr inż. Andrzej Kuczkowski nr upr. 2056/89 w specjalności konstrukcyjnej architektonicznej w ograniczonym zakresie	
PROJEKTANT		
PROJEKTANT		
PROJEKTANT		

TREŚĆ RYSUNKU		
KONSTRUKCJA OGRODZENIA		
NR MODYFIKACJI	DATA	SKALA
00	30.08.2021	1:50
NR RYSUNKU		
K1		