


STROD RECTOR RYS 2AM
 STROD NOD PUF 7AM

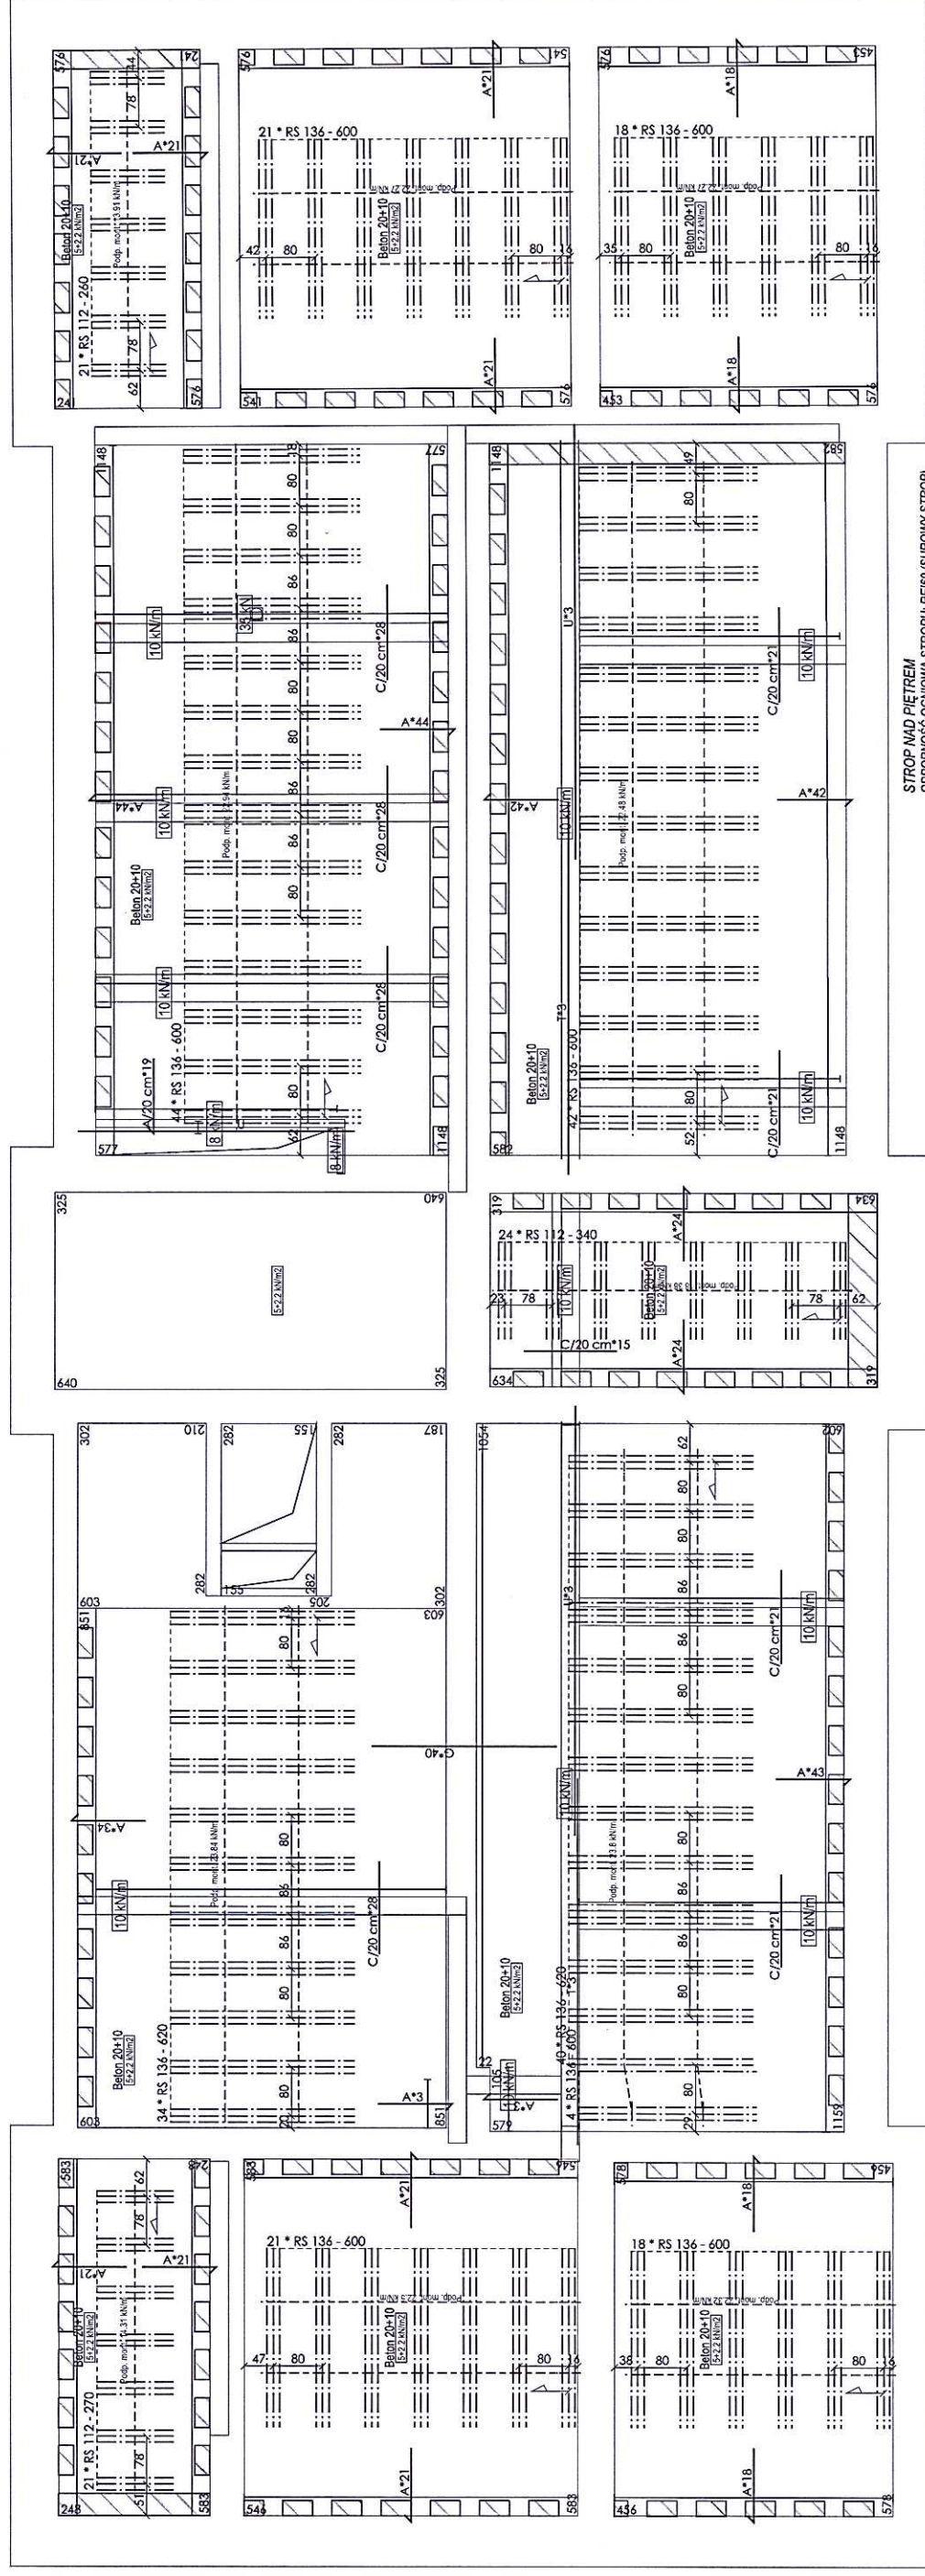

STROP NAD PIĘTREM
ODPORNOŚĆ OGNIOWA STROPU: REI60 (SUROWY STROP)

[illegible][illegible]

Kierownik Budowni
inż. GRZEGOŻ KOWALIK
Uprawnienie budowlane bez ograniczeń
w specjalności konstrukcyjno-budowlanej
nr upr. MAP/047.../15