


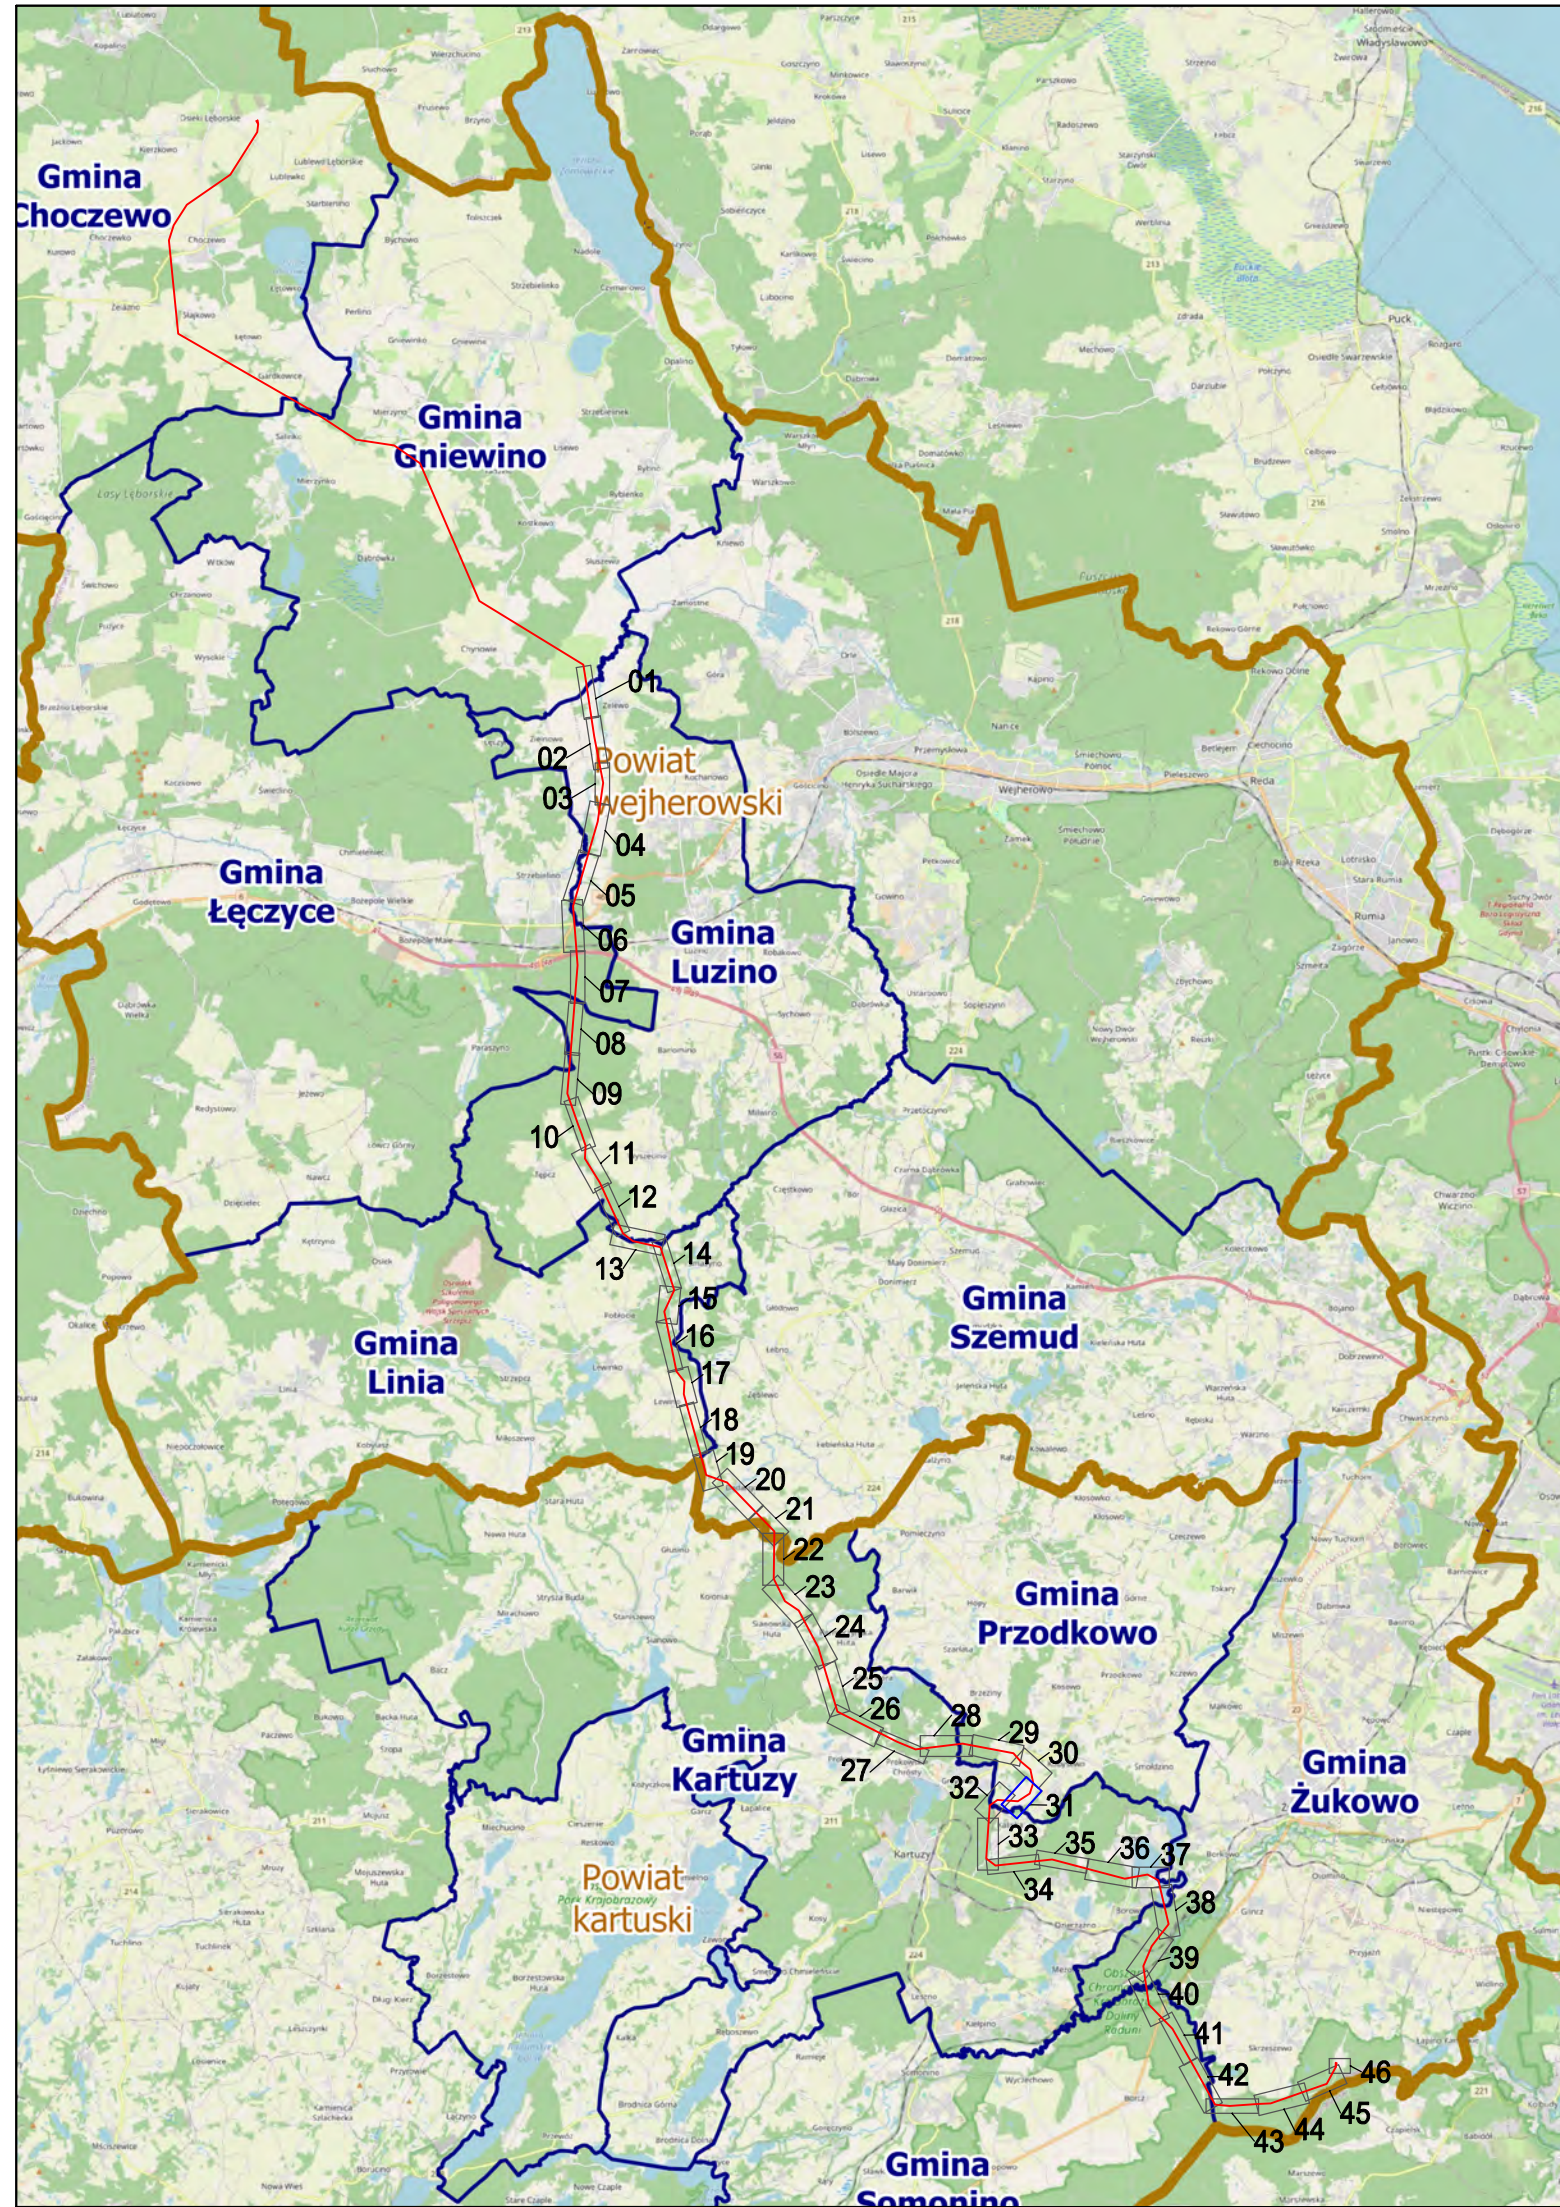

Legenda:

- oś projektowanej linii 400 kV
- projektowane słupy linii 400 kV - słupa części naziemnej
- projektowane słupy linii 400 kV - słupa części podziemnej
- granice powiatów, gmin i obszarów
- granice działek ewidencyjnych
- granice działek ewidencyjnych wlotów
- granice terenu objętego wnioskiem o wydanie decyzji o ustaleniu lokalizacji strategicznej inwestycji w zakresie sieci przesyłowej
- obszar, w stosunku do którego decyzja o ustaleniu lokalizacji strategicznej inwestycji w zakresie sieci przesyłowej ma wyznaczyć skutki, o którym mowa w art. 22 ust. 1 Ustawy (ograniczenia sposobu korzystania z nieruchomości na czas obrotowy, w tym obszar objęty zakazem lub nakazem, o którym mowa w art. 22 ust. 2 Ustawy)
- obszar, w stosunku do którego decyzja o ustaleniu lokalizacji strategicznej inwestycji w zakresie sieci przesyłowej ma wyznaczyć skutki, o którym mowa w art. 22 ust. 1 Ustawy (ograniczenia sposobu korzystania z nieruchomości na czas obrotowy, w tym obszar objęty zakazem lub nakazem, o którym mowa w art. 22 ust. 2 Ustawy)

**POMORSKI URZĄD WOJEWÓDZKI
W GDAŃSKU**

**Załącznik nr 1 ark. 31
do decyzji Wojewody Pomorskiego
nr WI-III.747.1.4.2025.SM**

Załącznik graficzny został opracowany na podstawie aktualnej mapy zasadniczej pozyskanej z PZOK zgodnie z formą nr 0.0643.54.2025.AB_2309_P

Budowa linii 400 kV Gdańsk-Przełęcz - Choczewo na odcinku od słupa nr 65 (niezakup) do SE Gdańsk-Przełęcz

Wskazanie

Określenie granic terenu objętego wnioskiem o wydanie decyzji o ustaleniu lokalizacji strategicznej inwestycji w zakresie sieci przesyłowej

1:1000 02.2025

Arkusz nr 31 z 46

